ESTAT ACTUAL DEL CARRIL D'INCORPORACIÓ SOLAR VEÍ




ESTAT ACTUAL DEL CARRIL D'INCORPORACIÓ SOLAR VEÍ

ESTAT ACTUAL ZONA ACCÉS AL SOLAR

NOVA URBANITZACIÓ N240A PAERIA

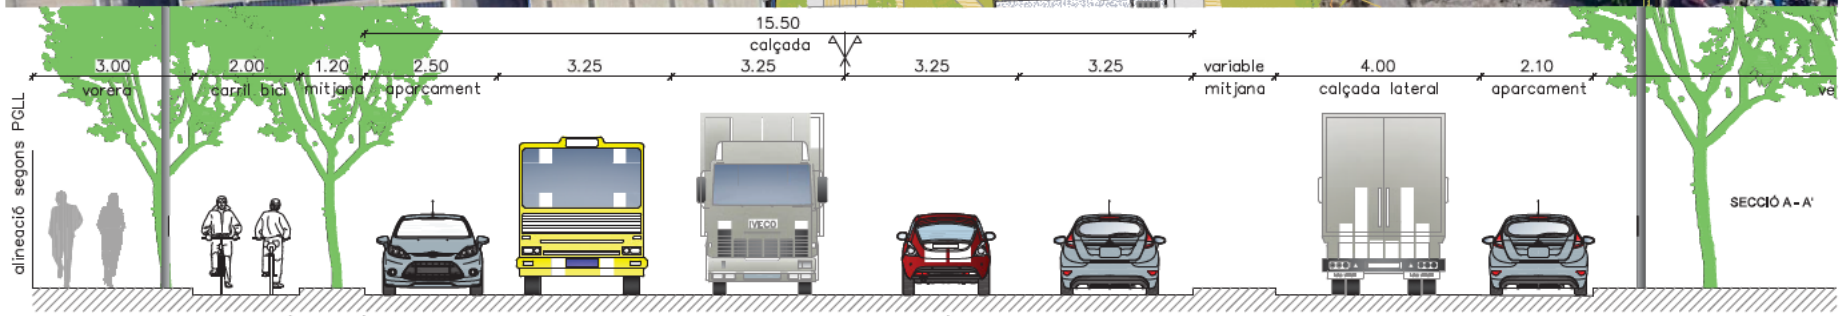


EXP.: 1528

PROMOTOR:

LA LERIDANA, SL

PROJECTE:

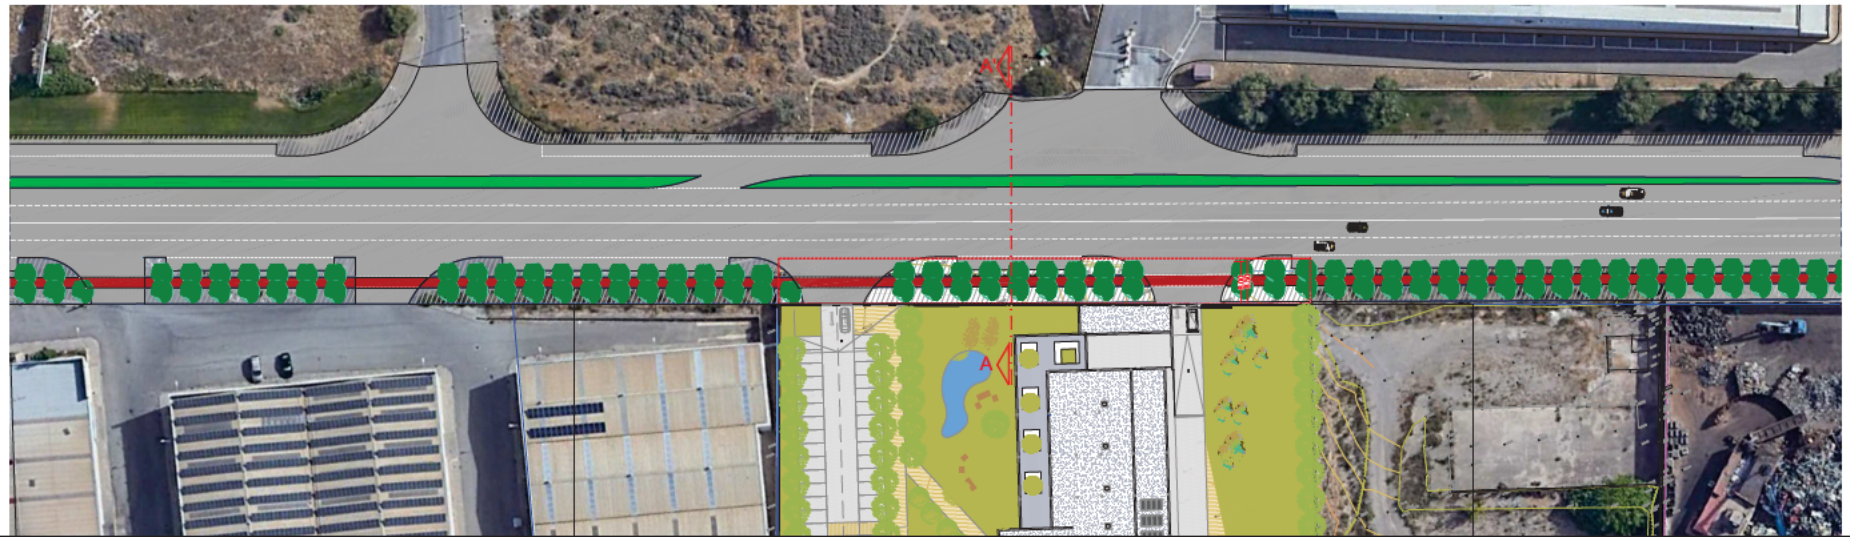PROJECTE BÀSIC DEL TANATORI SUD DE LLEIDA

EMPLAÇAMENT:

CARRETERA N-240, 26 | 28
CARRER D'ALMERÍA, 21, 23 | 25

POBLACIÓ

LLEIDA

TÍTOL PLÀNOL

PROPOSTA ACCESSOS I URBANITZACIÓ CESSIÓ N-240

ESCALA: 1/500

DATA: AGOST 2024

NÚM. PLÀNOL:

8

LLISTAT DE REVISIONS

| Nº | DATA: | DESCRIPCIÓ |
|---|---|---|
| | maig 2025 | desplegament de l'edifici a la alineació de traça de la carretera N-240 |
| | | |
| | | |
| | | |

ARGCORS

ARQUITECTES I A

num223202-1