


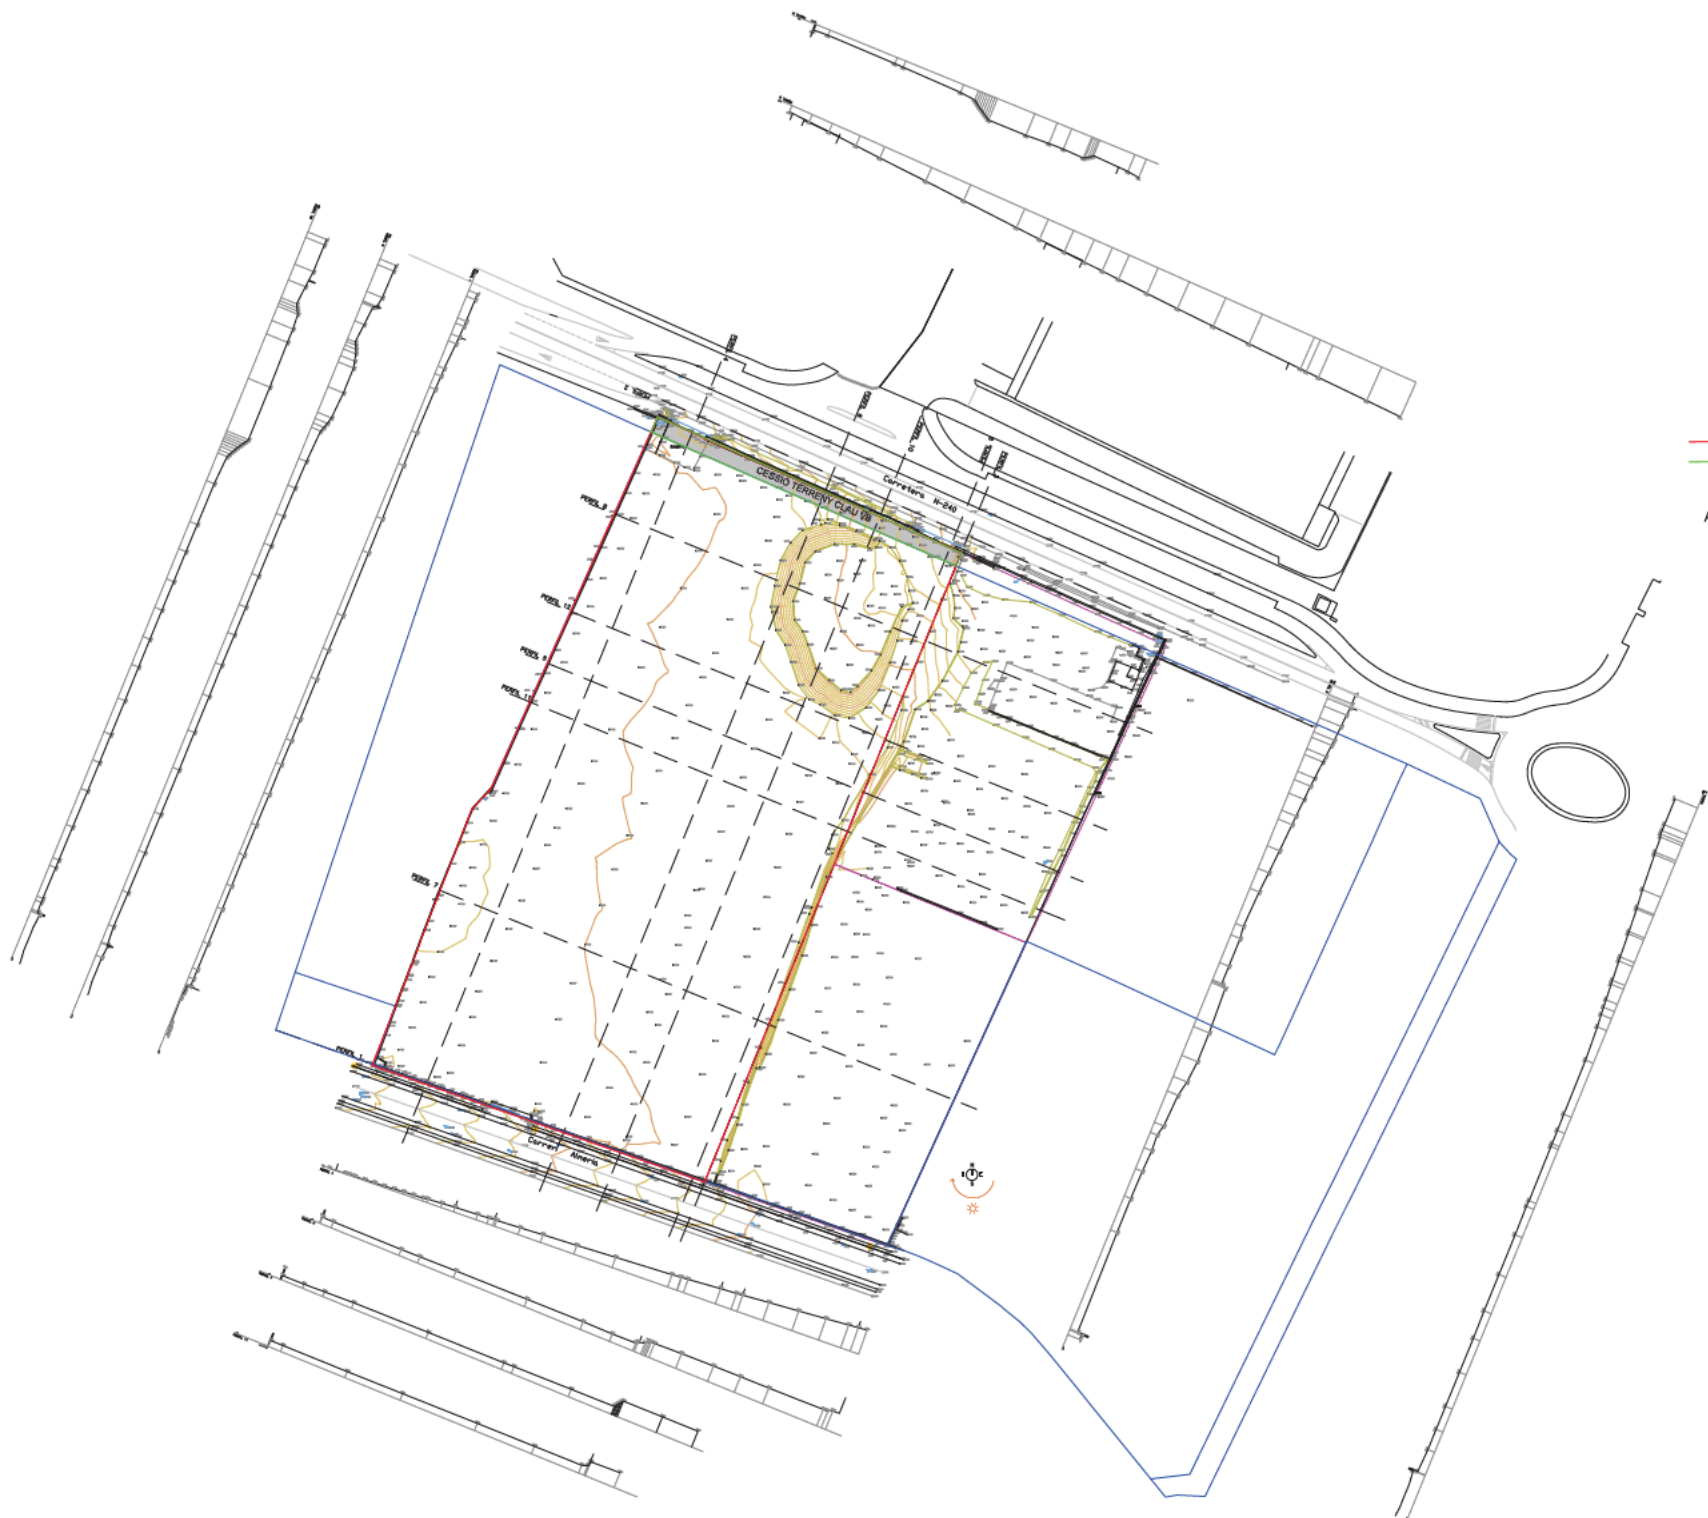

SOLAR INICIAL
CESSIÓ TERRENY CLAU VB: 454,00 m2

AMIDAMENT TOPOGRÀFIC DEL SOLAR RESULTANT
CLAU 6A: 20.982,00 m2

EXP. 1528

PROMOTOR LA LERIDANA, SL

PROJECTE 1

PROJECTE BÀSIC DEL
TANATORI SUD DE LLEIDA

EMPLAÇAMENT 1
CARRETERA N-240, 28 I 29
CARRER D'ALMERIA, 21, 23 I 25

POBLACIÓ LLEIDA

TÍTOL PLÀNOL TOPOGRÀFIC I SECCIONS

ESCALA 1/800
DATA AGOST 2024
NÚM PLÀNOL 2

LLEIAT DE REVISIÓ	
N.	DATA
1	2024
2	2024
3	2024
4	2024
5	2024

