


Aprovat per l'Ajuntament Ple  
 en sessió de data 25 de juliol de 2025  
 En doncs fe:  
 El secretari general de l'Ajuntament de Lleida.

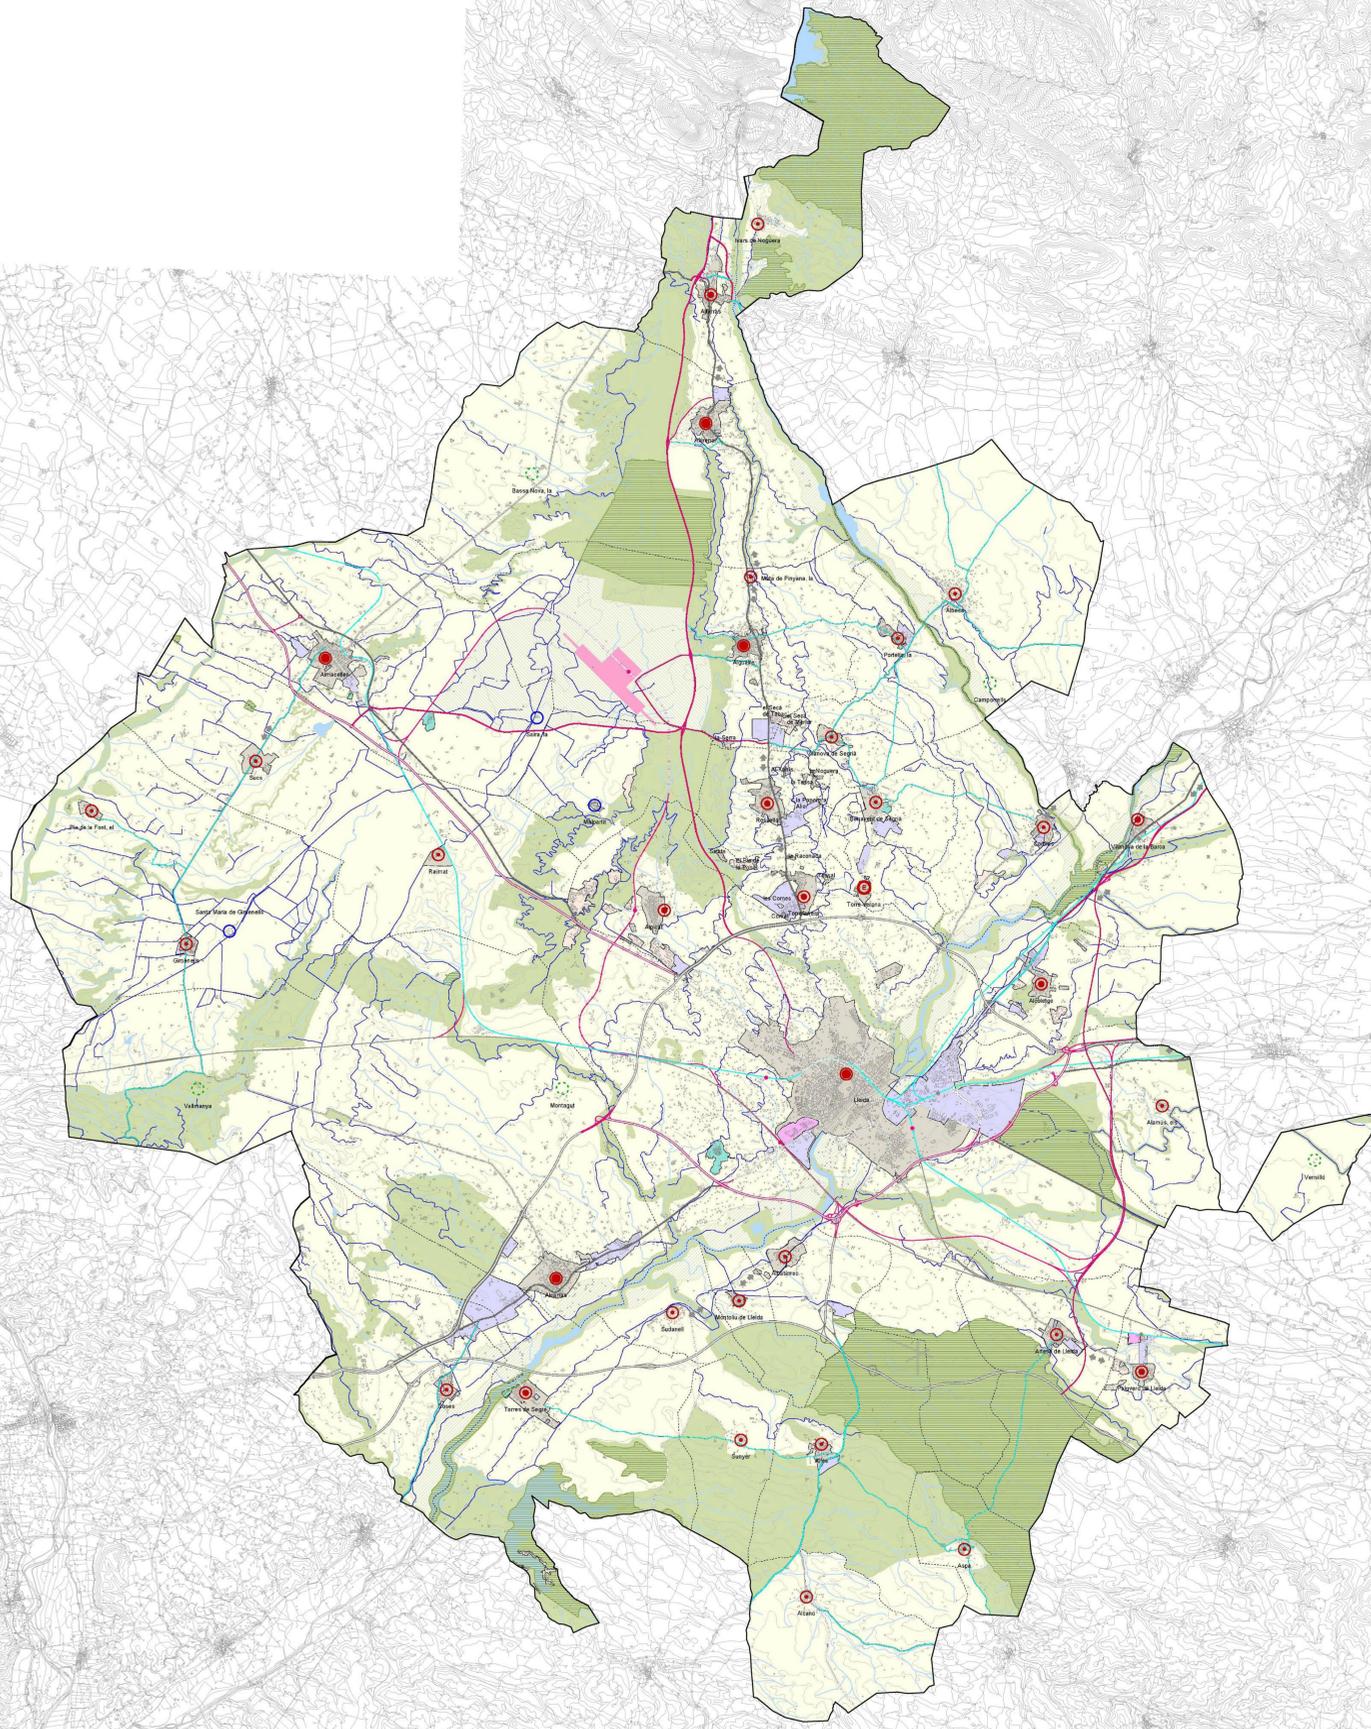

Font:  
 Pla d'Espais Oberts, estratègies d'assentaments i actuacions d'infraestructures. Segrià  
 Pla territorial parcial de Ponent (Terres de Lleida). Generalitat de Catalunya. Departament de Política Territorial i Obres Públiques. Secretaria per a la Planificació Territorial. Programa de Planificació Territorial. 2007.  
 Base:  
 Base topogràfica de Catalunya 1:50.000 (B7-50M) v2.1. Institut Cartogràfic de Catalunya. Sistema de referència ED50. Data de vol. 2010.



**LLEENDA**

- |   |  |
|---|--|
| <b>SISTEMES D'ESPACIS OBERTS. CATEGORIES DE SÒL</b> | <b>SISTEMA D'ASSENTAMENTS. TIPOLOGIES DE TEIXITS</b> |
| SÒL DE PROTECCIÓ ESPECIAL                           | NUCLEUS HISTÒRICS I LES SEVES EXTENSIONS             |
| SÒL DE VALOR NATURAL I DE CONSERVA                  | CREIXEMENT POTENCIAL                                 |
| SÒL POTENCIALMENT SOTMÉS A RISC NATURAL             | CREIXEMENT MITJÀ                                     |
| REN (o Xarxa Natura 2000)                           | CREIXEMENT MODERAT                                   |
| Reserva estratègica                                 | Manteniment del caràcter rural després               |
| Reserva per a possibles actuacions ferroviàries     | Miliora i complexos                                  |
|   | Estratègia específica                                |
| <b>SÒL DE PROTECCIÓ PREVENTIVA</b>                  | <b>ÀREES ESPECIALITZADES</b>                         |
|   | Ús residencial                                       |
|   | Ús comercial i altres terciaris                      |
|   | Ús industrial i logístic                             |
|   | Ús d'equipaments                                     |

- |   |  |
|---|--|
| <b>SISTEMA D'ASSENTAMENTS. ESTRATÈGIES DE DESENVOLUPAMENT</b> | <b>ÀREES ESPECIALITZADES</b>   |
| NUCLEUS HISTÒRICS I LES SEVES EXTENSIONS                      | El pla assenya, entre altres, les àrees especialitzades propiciant l'evolució del planejament urbanístic i agent i els estratègies de desenvolupament. |
| CREIXEMENT POTENCIAL  | ALTRES DETERMINACIONS  |
| CREIXEMENT MITJÀ  | Separador urbà   |
| CREIXEMENT MODERAT  |  |
| Manteniment del caràcter rural després                        |  |
| Miliora i complexos   |  |
| Estratègia específica   |  |

- |   |  |
|---|--|
| <b>SISTEMA D'INFRASTRUCTURES DE MOBILITAT I TRANSPORT</b> | <b>XARXA VIÀRIA CLASSIFICACIÓ</b>      |
| Autopista o autovia existent                              | Autopista o autovia existent           |
| Via estructural principal                                 | Via estructural principal              |
| Via estructural secundària                                | Via estructural secundària             |
| Via estructural terciària                                 | Via estructural terciària              |
| Via vial  | Via vial                               |
|   | <b>XARXA FERROVIÀRIA CLASSIFICACIÓ</b> |
|   | Línies d'alta velocitat                |
|   | Línies convencionals                   |
|   | Estació intermodal                     |
|   | Estació                                |

- |                               |                                       |
|-------------------------------|---------------------------------------|
| <b>XARXA VIÀRIA PROPOSTES</b> | <b>SISTEMA AEROPORTUARI PROPOSTES</b> |
| Noves actuacions              | Noves actuacions                      |
| Condicionament                | Condicionament                        |
| Conservació                   | Conservació                           |
|                               | Permetals/taus                        |

- |   |                        |
|---|------------------------|
| <b>INFORMACIÓ CARTOGRÀFICA DE BASE</b>    | Limit o embassament    |
| Limit autonòmic                           | Cost rural             |
| Limit d'entitat local                     | Cost urbà              |
| Limit comarcal                            | Costa de mar           |
| Limit municipal                           | Costa de mar           |
| Limit de règim de sòl urbà o urbanitzable | Trau existent o en sòl |
|   | Edificació existent    |



**PLA D'ORDENACIÓ URBANÍSTICA MUNICIPAL**  
**AJUNTAMENT DE LLEIDA**  
 Planejament territorial i urbanístic  
 PTPP. ESPACIS OBERTS, ASSENTAMENTS I INFRASTRUCTURES  
 A V A N Ç  
 JULIOL 2025  
 ESCALA 1:75.000