


Antonio Ropero Vilaró
Secretari General

2025.09.12
10:27:23
+02'00'



LA PAERIA

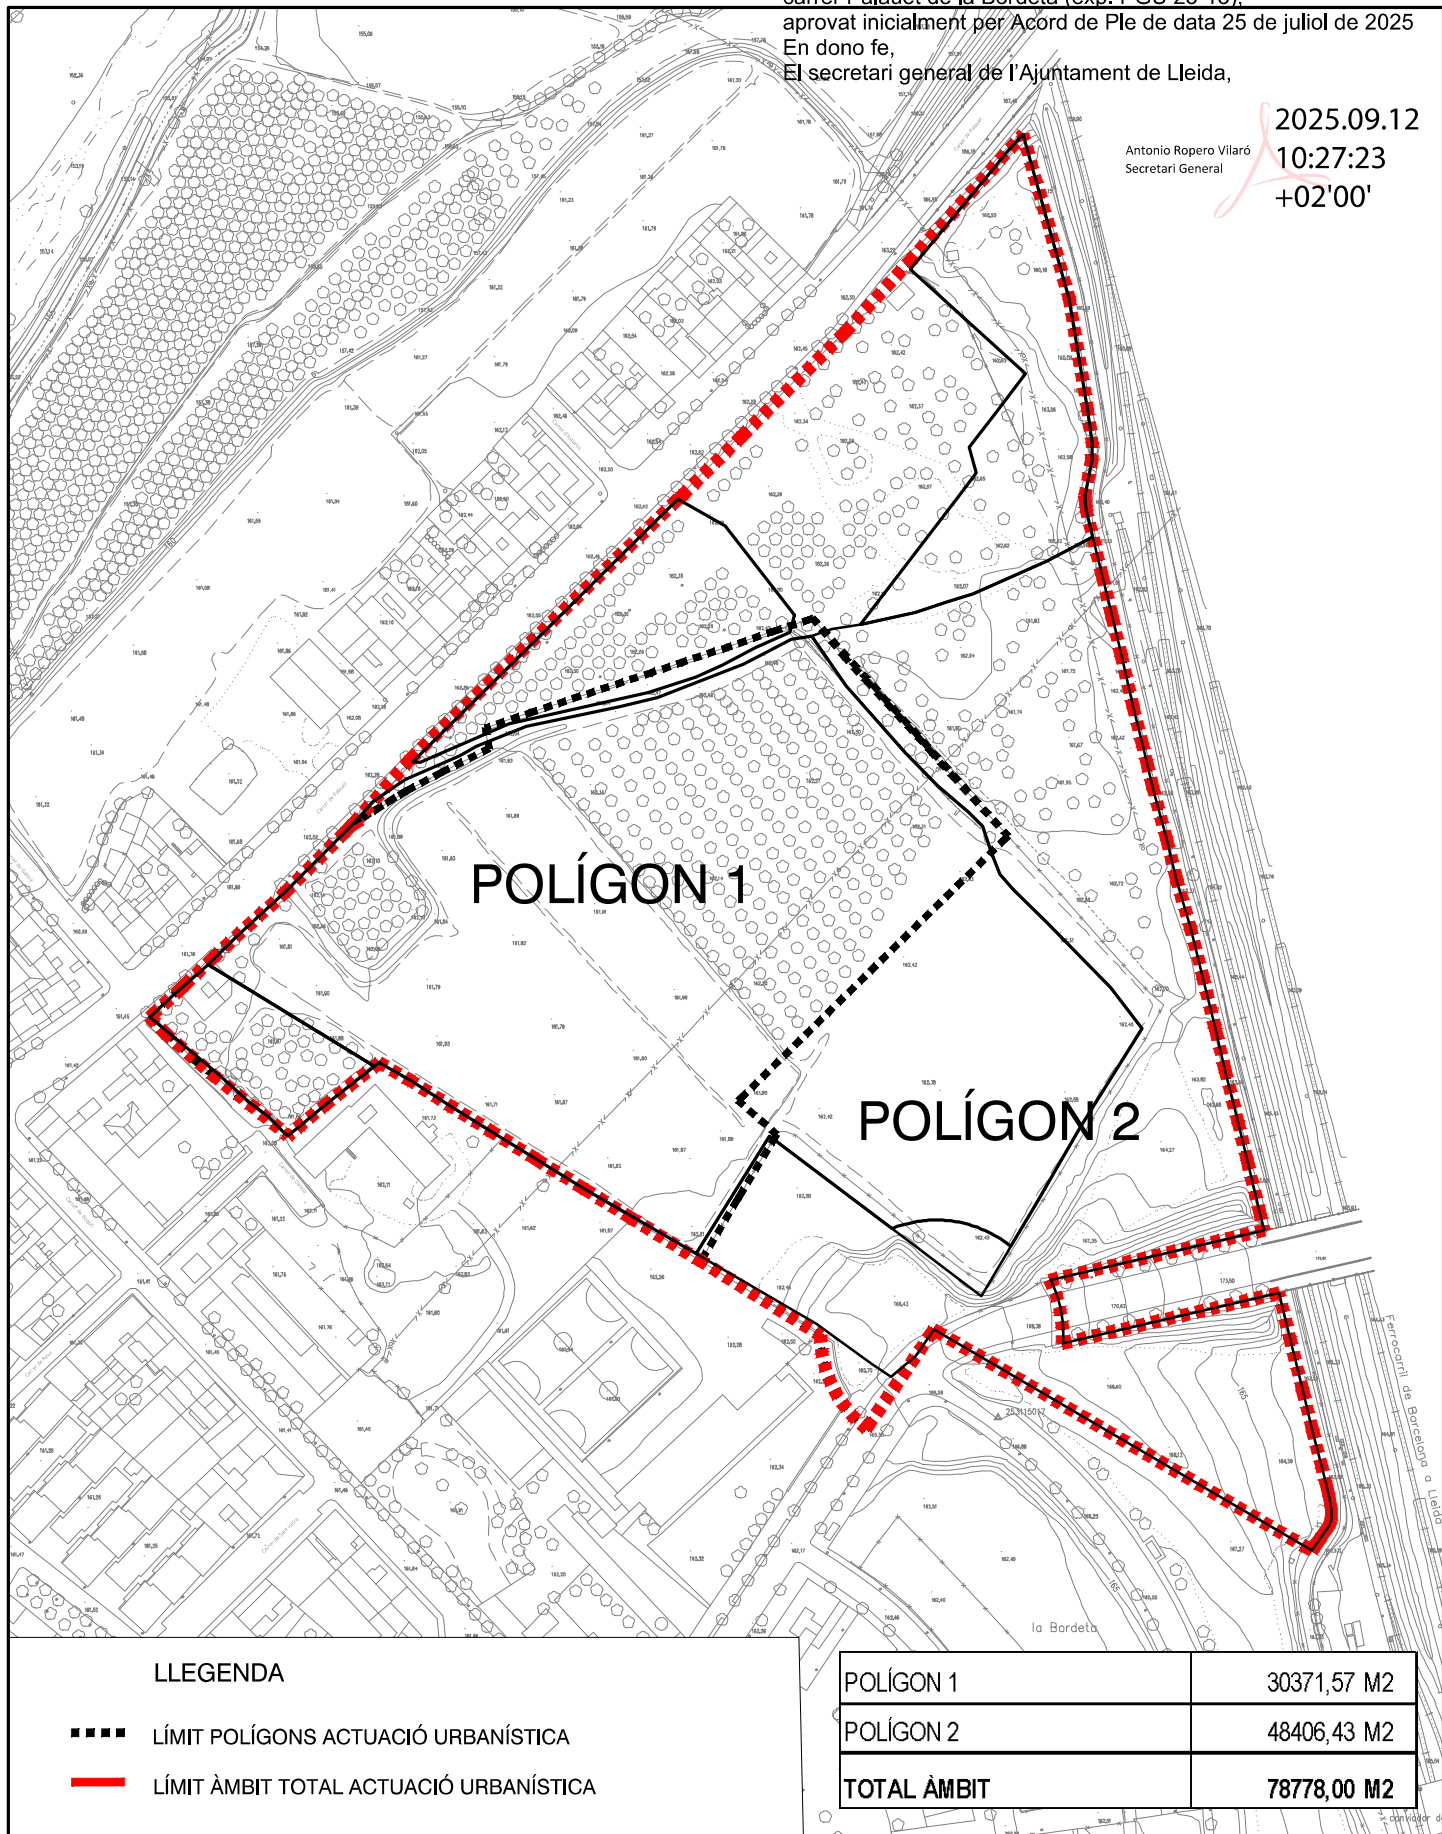

Ajuntament de Lleida
Regidoria d'Agenda Urbana
i Espai Agrari

CONVENI URBANÍSTIC RELATIU AL DESENVOLUPAMENT URBANÍSTIC
D'UNS SÒLS SITUATS AL CARRER PALAUET DE LA BORDETA

ANNEX 3
DIVISIÓ POLIGONAL

E:1 / 2500

3

JULIOL 2025