



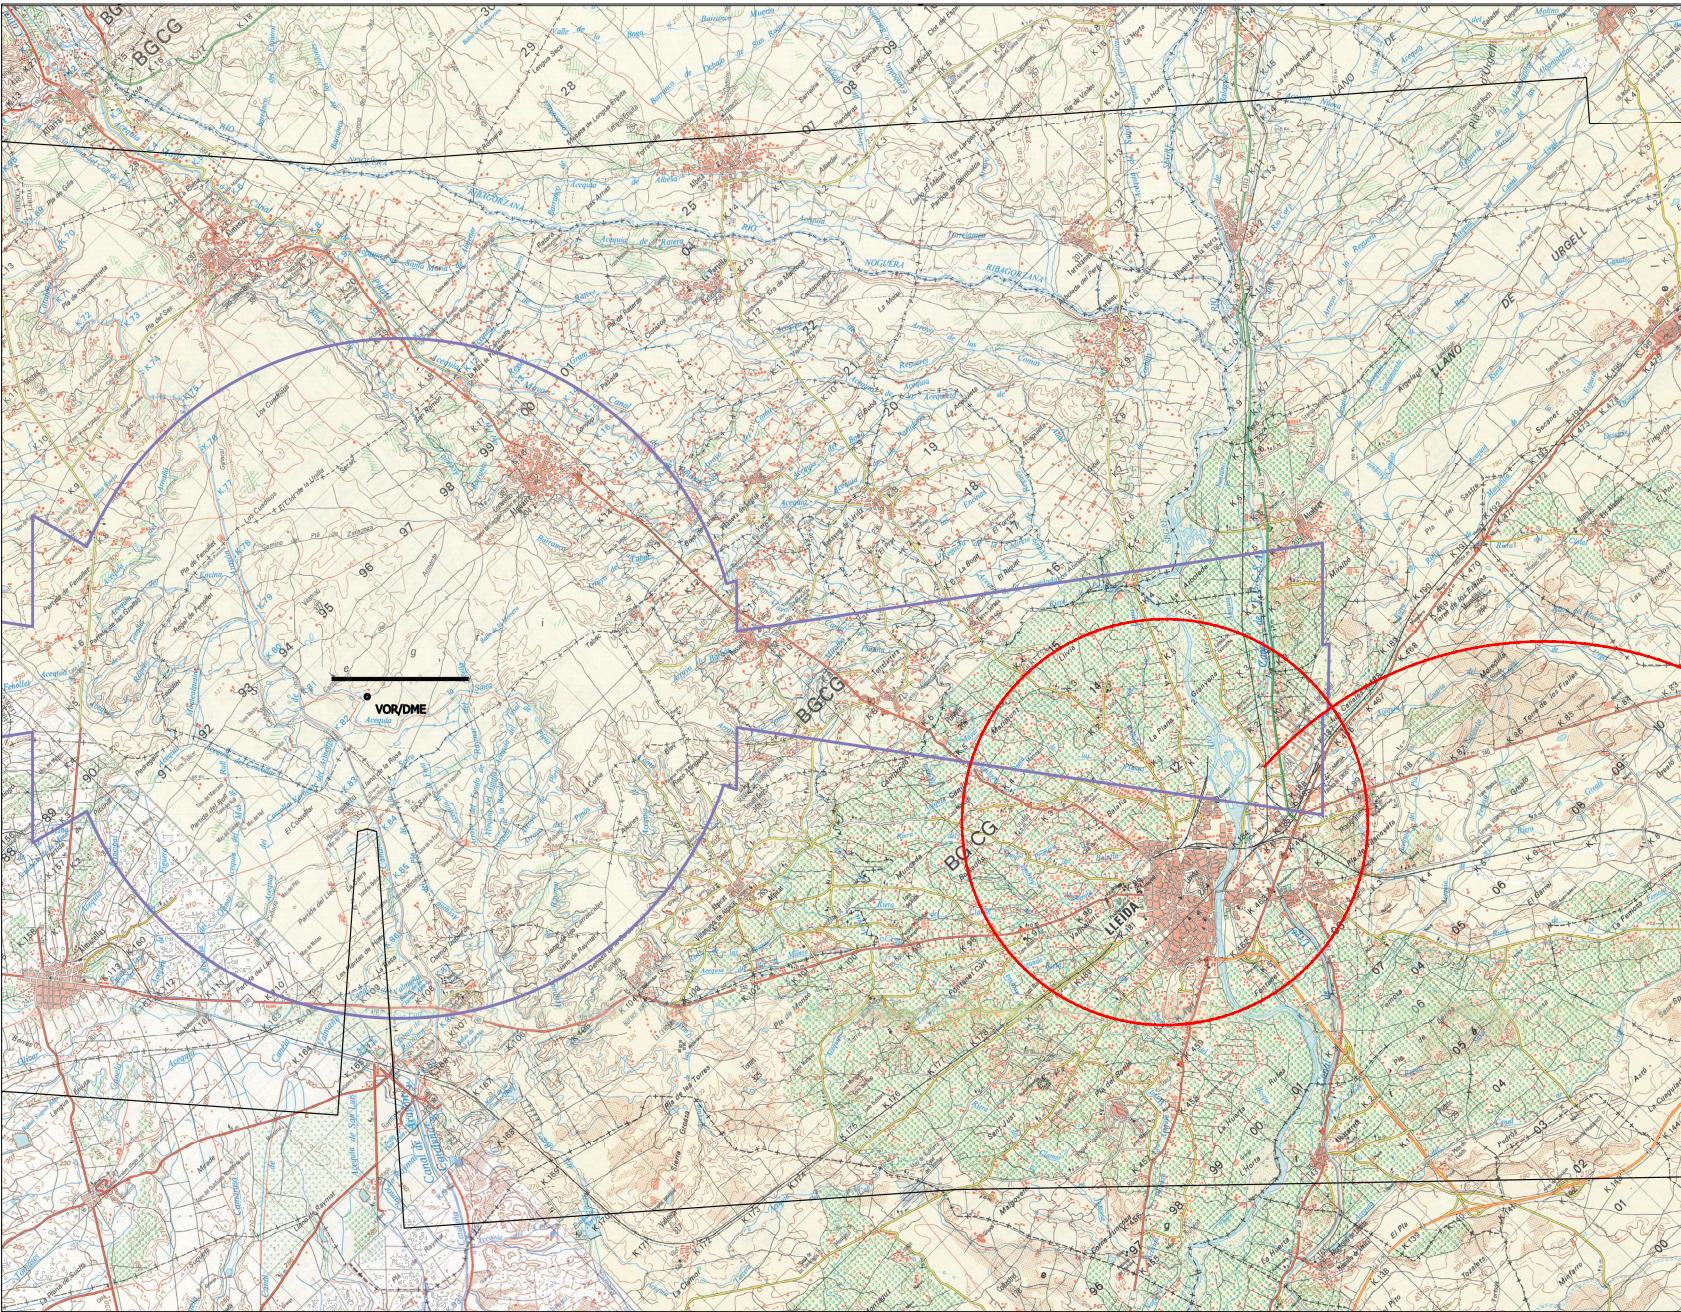

Aprobat inicialment per Junta de Govern Local
en sessió de data 27 de novembre de 2025
En dono fe,
El secretari general de l'Ajuntament de Lleida,

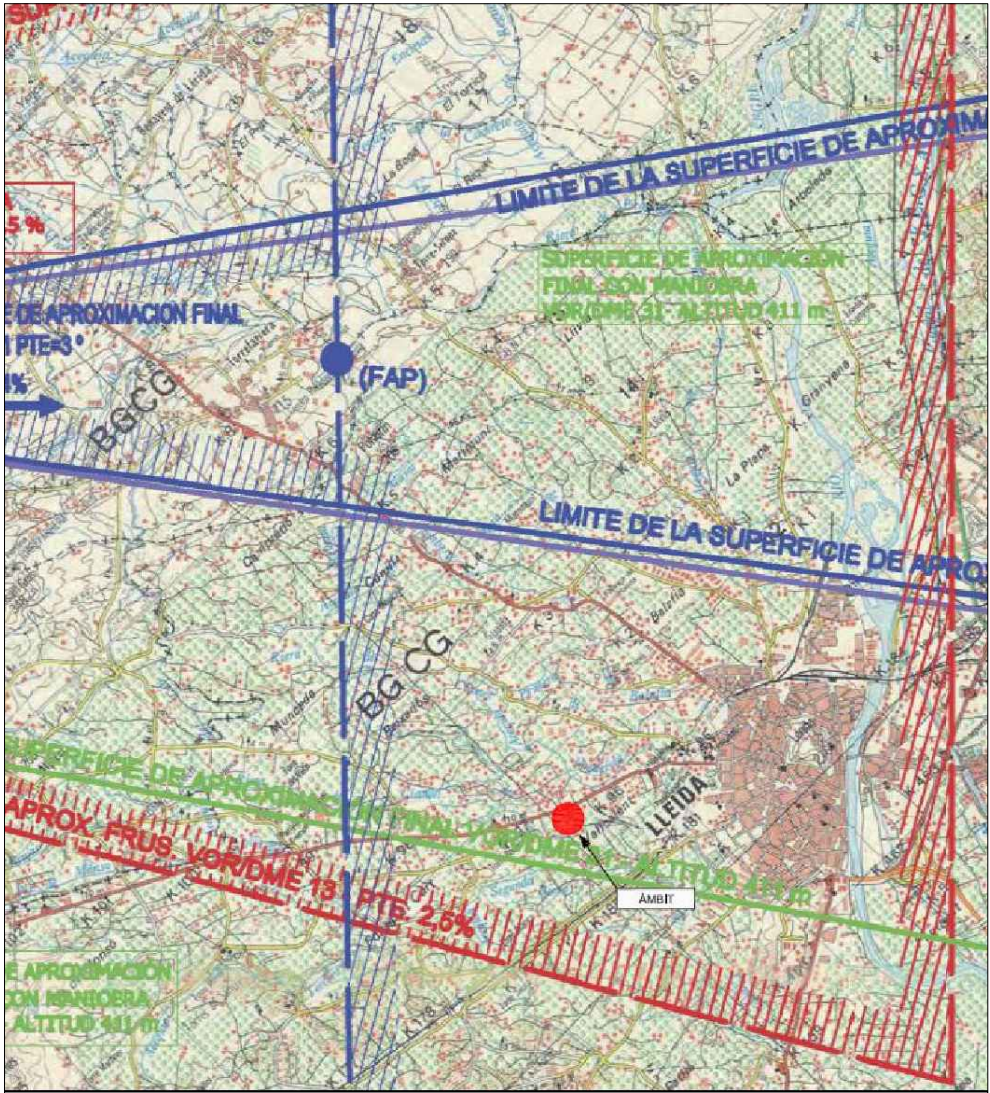

NOM DEL PROJECTE

PLA DE MILLORA URBANA
PER A 6 HABITATGES
UNIFAMILIARS APARELLATS

SITUACIÓ

C/Albert Coma i Estadella, 15 i 17
C/ Enric Farreny, 53, 55, 57 i 59
L l e i d a

PROMOTOR

STARMODUL BUILD, S.L.U.

ARQUITECTES

RAMÓN MALLOL FIGUERA
MARÍA MALLOL RONCAL

PLÀNOL

PLÀNOL DE SERVITUDS
AERONÀUTIQUES

REF/DATA

L - 1 5 2 3
Juny 2025

ESCALA

1 / 1 0 0

D.G.
08