


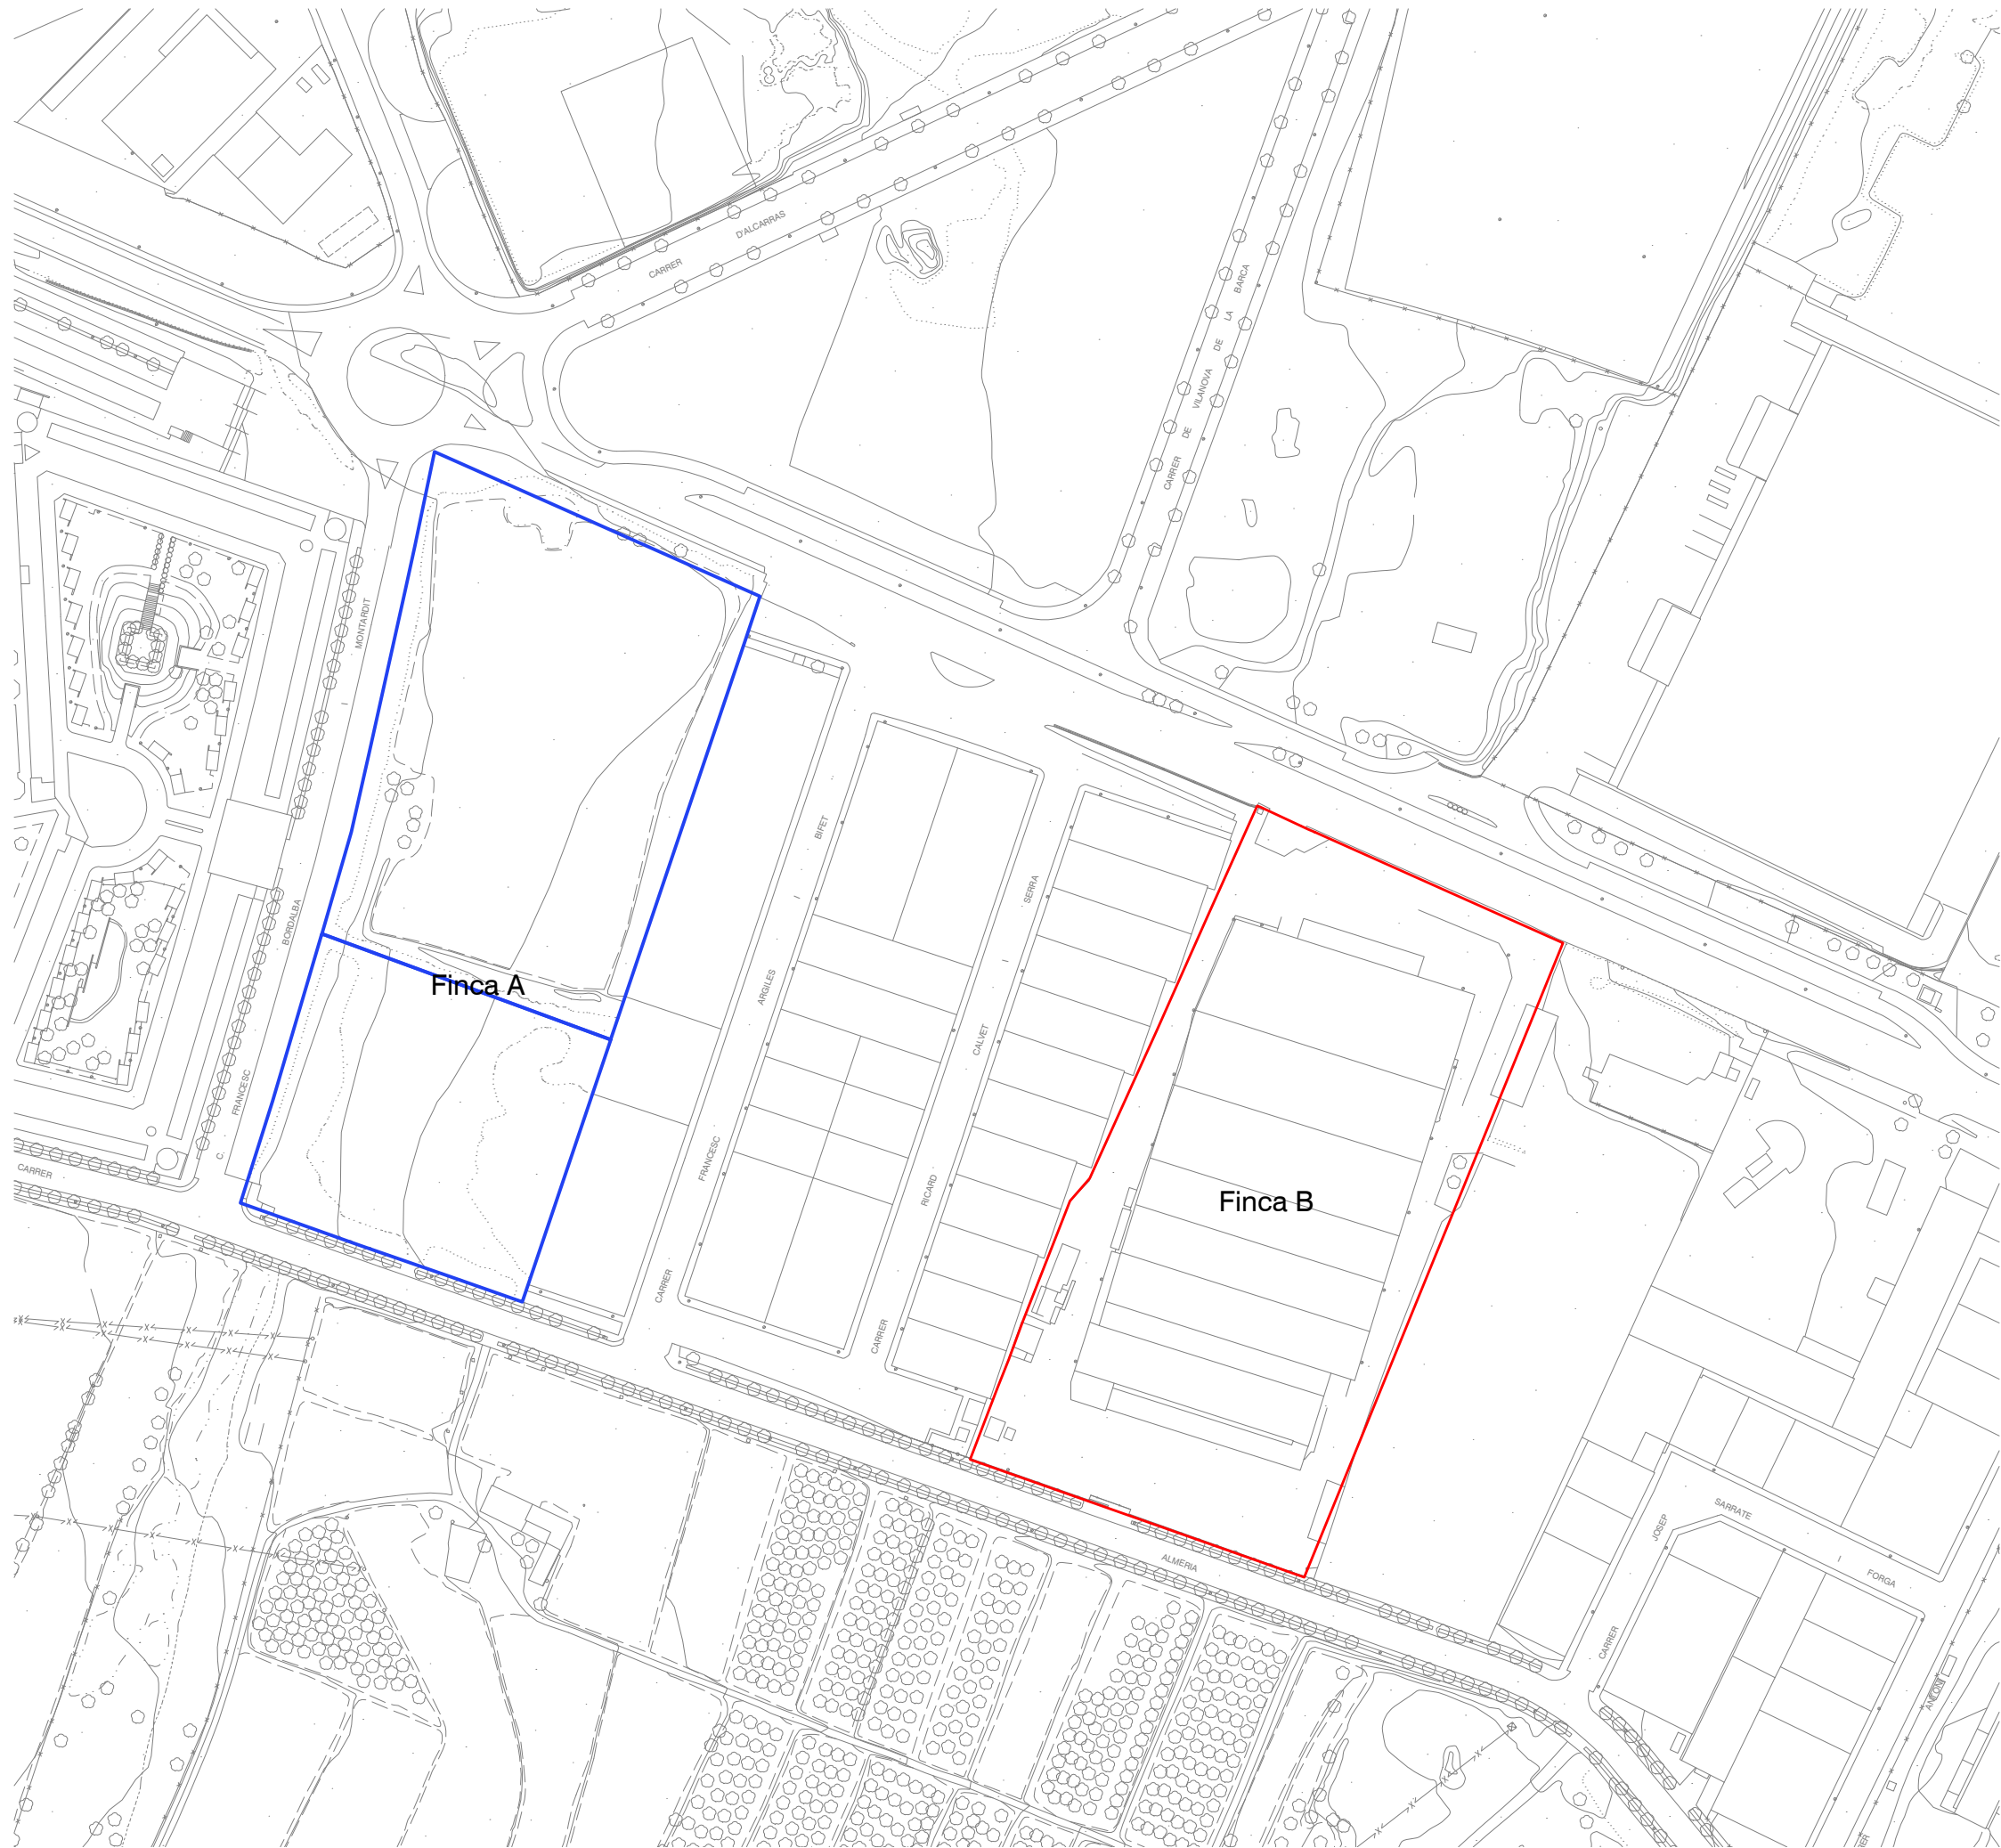

FINCA A. Ref. Cadastral 4791141CG0049D
Superfície 13.845,21 m2
Ref. Cadastral 4791115CG0049D
Superfície 7.447,66 m2
Total superfície: 21.292,87 m2

FINCA B. Ref. Cadastral 4791113CG0049D
Superfície 21.484,89 m2

Aprovat inicialment per l'Ajuntament Ple
en la sessió de data 23 de desembre de 2025
En dono fe,
El secretari general de l'Ajuntament de Lleida,

ANNEX - 1

CONVENI URBANÍSTIC D'ACCEPTACIÓ DE L'OFERIMENT DE PERMUTA DE SOLARS NECESSÀRIA PER A LA GESTIÓ DELS TERRENYS UBICATS EN L'ÀMBIT DISCONTINU DELIMITAT PER LA CARRETERA N-240 I EL CARRER D'ALMERIA, ENTRE EL CARRER FRANCESC BORDALBA I MONTARDIT I EL KILÒMETRE 89 DE L'ESMENTADA N-240 AL BARRI DELS MANGRANERS, D'ACORD AMB LES DETERMINACIONS DE LA PROPOSTA D'ORDENACIÓ DEL POUM.


CADASTRE

E:1 / 2.000

LA PAERIA



Ajuntament de Lleida
Regidoria d'Agenda Urbana
i Espai Agrari

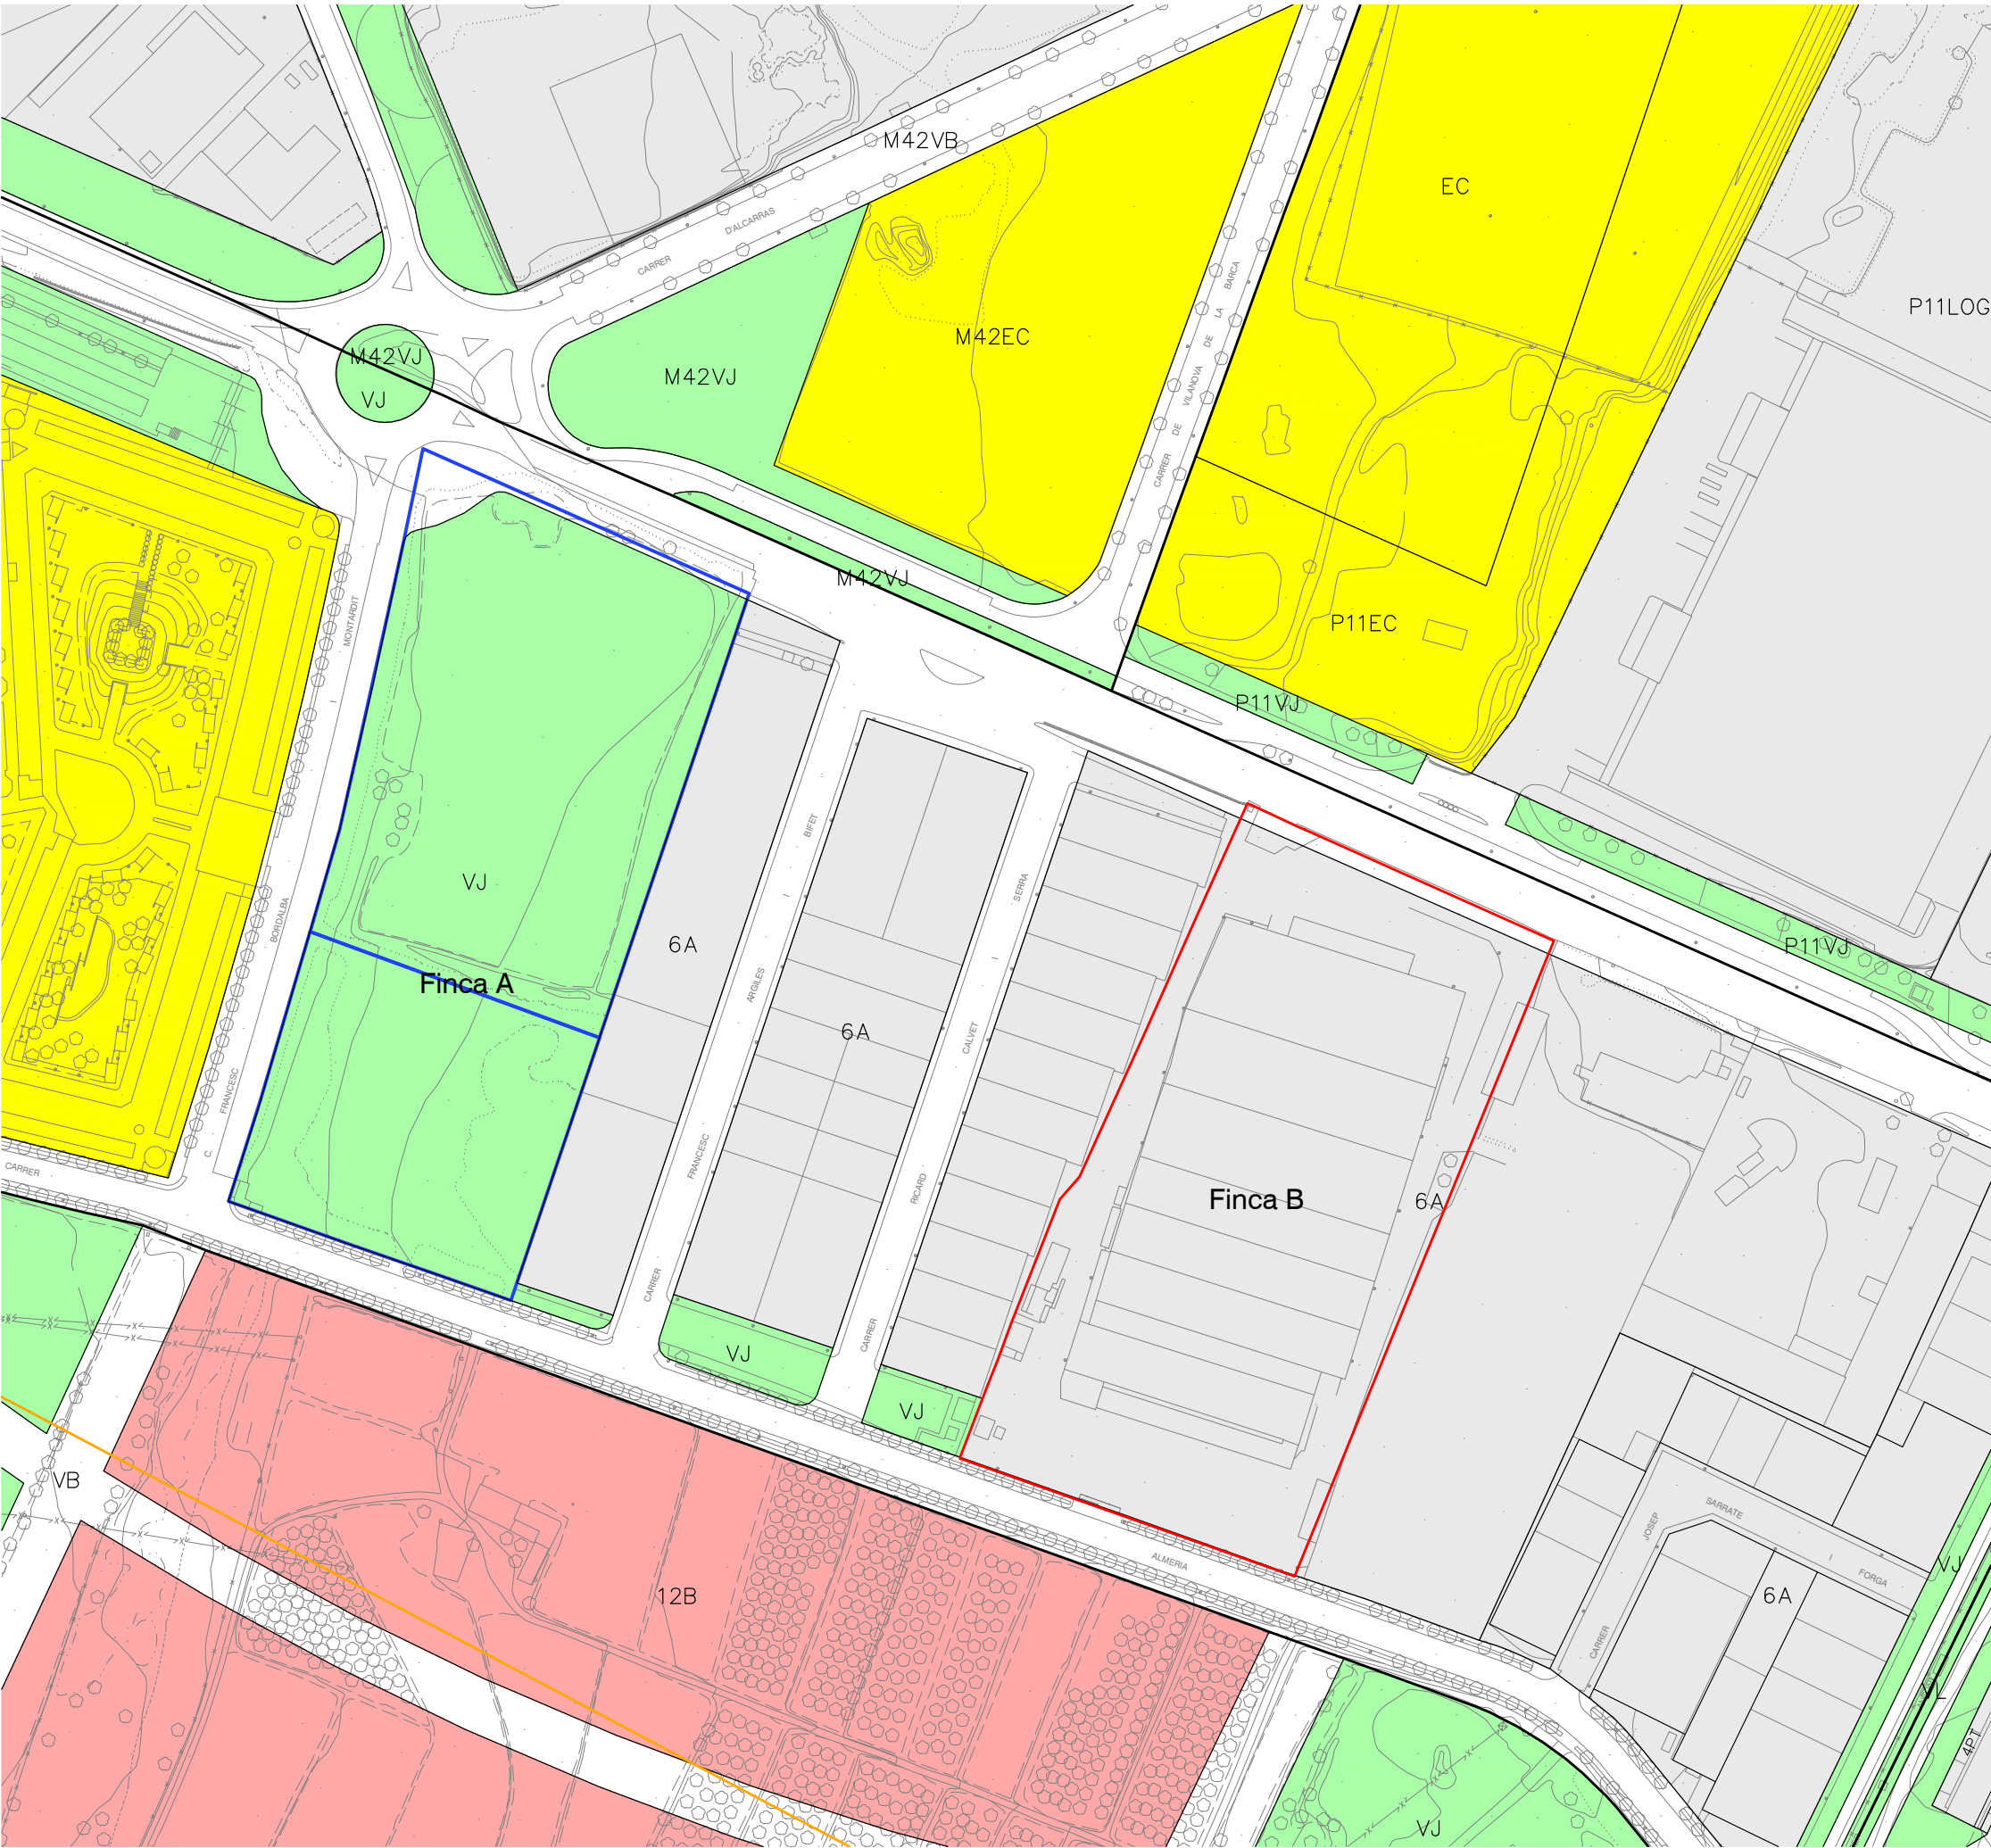

- FINCA A. Ref. Cadastral 4791141CG0049D
Superfície 13.845,21 m2
Ref. Cadastral 4791115CG0049D
Superfície 7.447,66 m2
Total superfície: 21.292,87 m2
- FINCA B. Ref. Cadastral 4791113CG0049D
Superfície 21.484,89 m2

- 6A 6A - ZONA INDUSTRIAL URBANA. 21.000,28 m2
- VJ VJ - ZONES VERDES O JARDINS. 20.757,59 m2

ANNEX - 2

CONVENI URBANÍSTIC D'ACCEPCIÓ DE L'OFERIMENT DE PERMUTA DE SOLARS NECESSÀRIA PER A LA GESTIÓ DELS TERRENYS UBICATS EN L'ÀMBIT DISCONTINU DELIMITAT PER LA CARRETERA N-240 I EL CARRER D'ALMERIA, ENTRE EL CARRER FRANCESC BORDALBA I MONTARDIT I EL KILÒMETRE 89 DE L'ESMENTADA N-240 AL BARRI DELS MANGRANERS, D'ACORD AMB LES DETERMINACIONS DE LA PROPOSTA D'ORDENACIÓ DEL POUM.


PLANEJAMENT VIGENT

E:1 / 2.000

LA PAERIA



Ajuntament de Lleida
Regidoria d'Agenda Urbana
i Espai Agrari

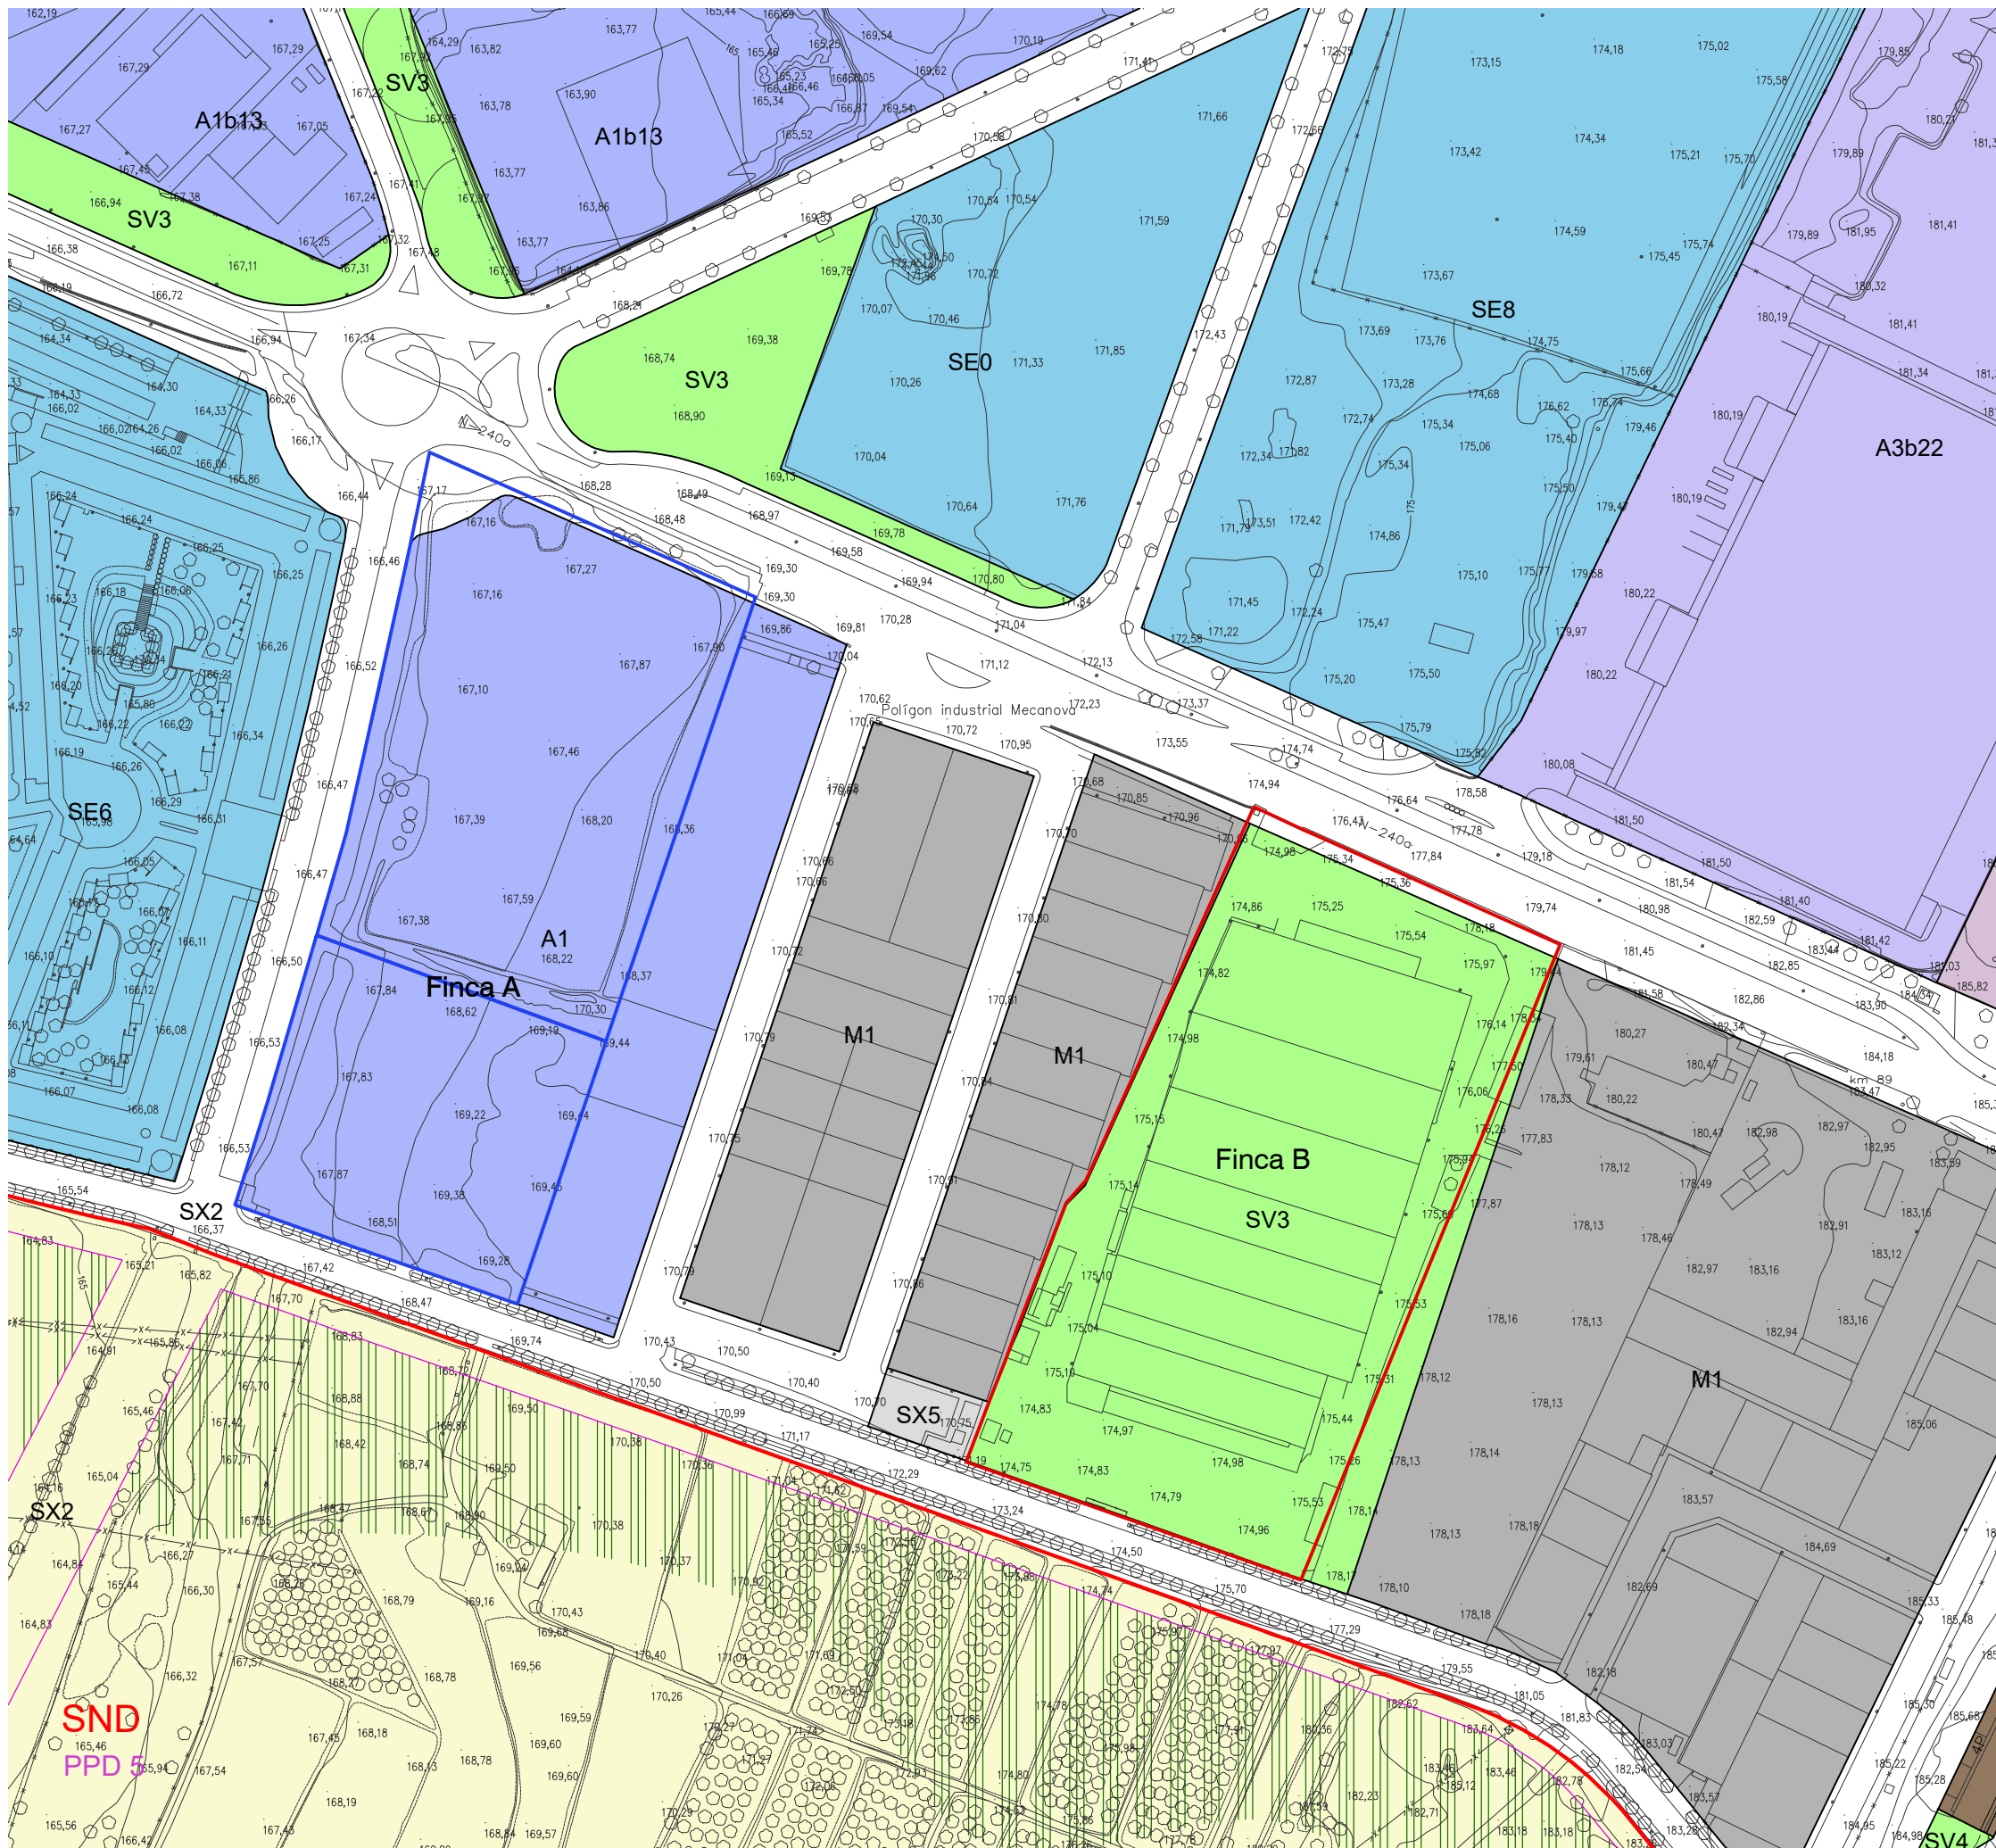

FINCA A. Ref. Cadastral 4791141CG0049D
Superfície 13.845,21 m2
Ref. Cadastral 4791115CG0049D
Superfície 7.447,66 m2
Total superfície: 21.292,87 m2

FINCA B. Ref. Cadastral 4791113CG0049D
Superfície 21.484,89 m2

- A1** A1 - ZONA INDUSTRIAL URBANA. 20.757,59 m2
- SV3** SV3- SISTEMA DE VERDS URBANS 21.000,28 m2
- M1** M1- TRANSFORMACIÓ

ANNEX - 3

CONVENI URBANÍSTIC D'ACCEPTACIÓ DE L'OFERIMENT DE PERMUTA DE SOLARS NECESSÀRIA PER A LA GESTIÓ DELS TERRENYS UBICATS EN L'ÀMBIT DISCONTINU DELIMITAT PER LA CARRETERA N-240 I EL CARRER D'ALMERIA, ENTRE EL CARRER FRANCESC BORDALBA I MONTARDIT I EL KILÒMETRE 89 DE L'ESMENTADA N-240 AL BARRI DELS MANGRANERS, D'ACORD AMB LES DETERMINACIONS DE LA PROPOSTA D'ORDENACIÓ DEL POUM.

PROPOSTA

E:1 / 2.000

LA PAERIA



Ajuntament de Lleida
Regidoria d'Agenda Urbana
i Espai Agrari