




LA PAERIA

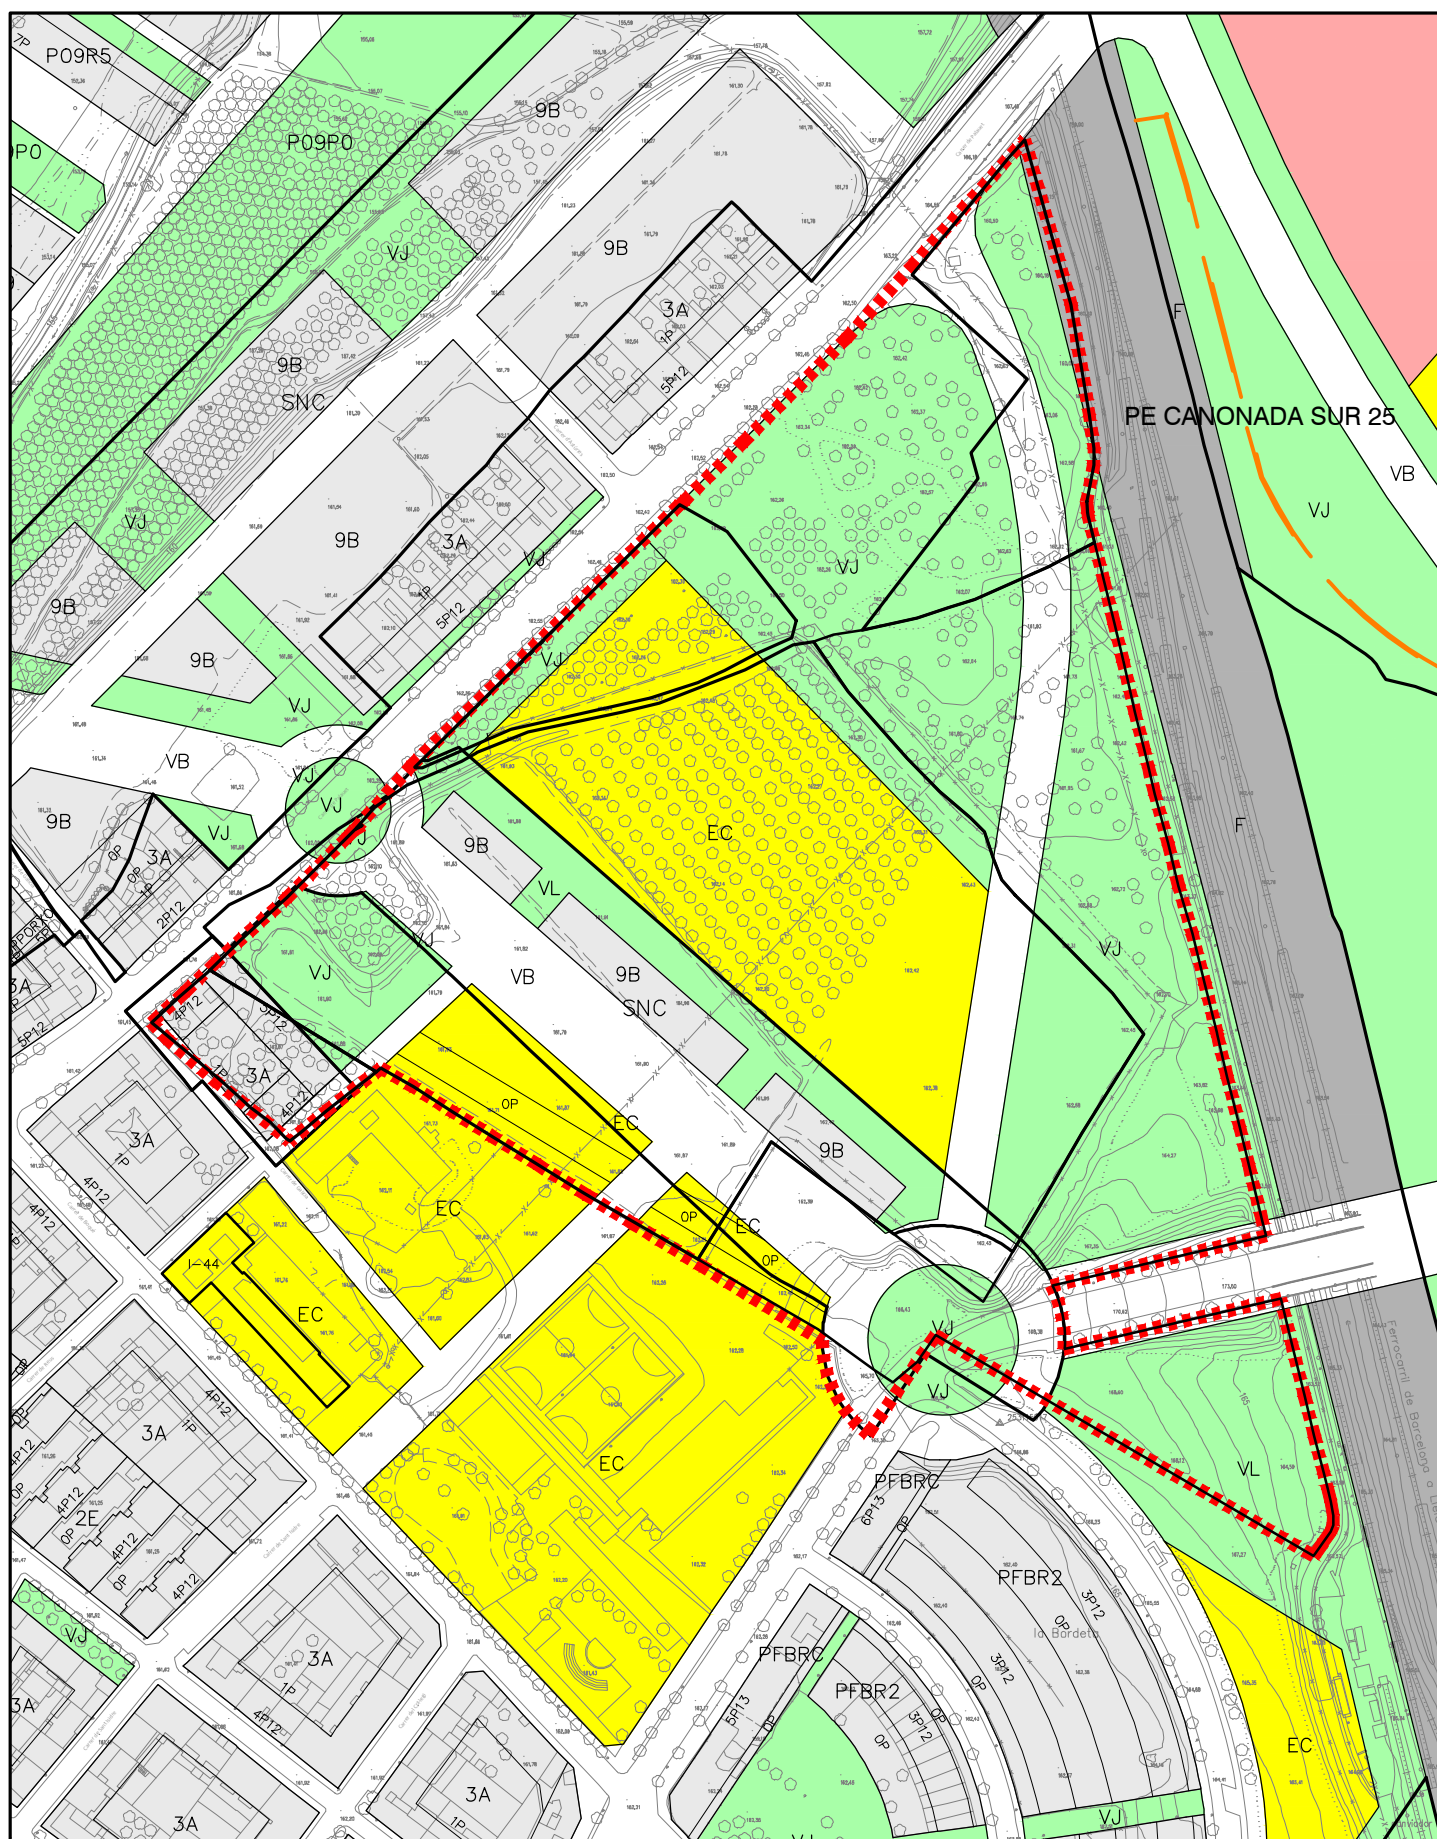

Ajuntament de Lleida
Regidoria d'Agenda Urbana
i Espai Agrari

CONVENI URBANÍSTIC RELATIU AL DESENVOLUPAMENT URBANÍSTIC D'UNS SÒLS SITUATS AL CARRER PALAUET DE LA BORDETA

ANNEX 2
NORMATIVA PLA GENERAL VIGENT

E:1 / 2500

2

JULIOL 2025