


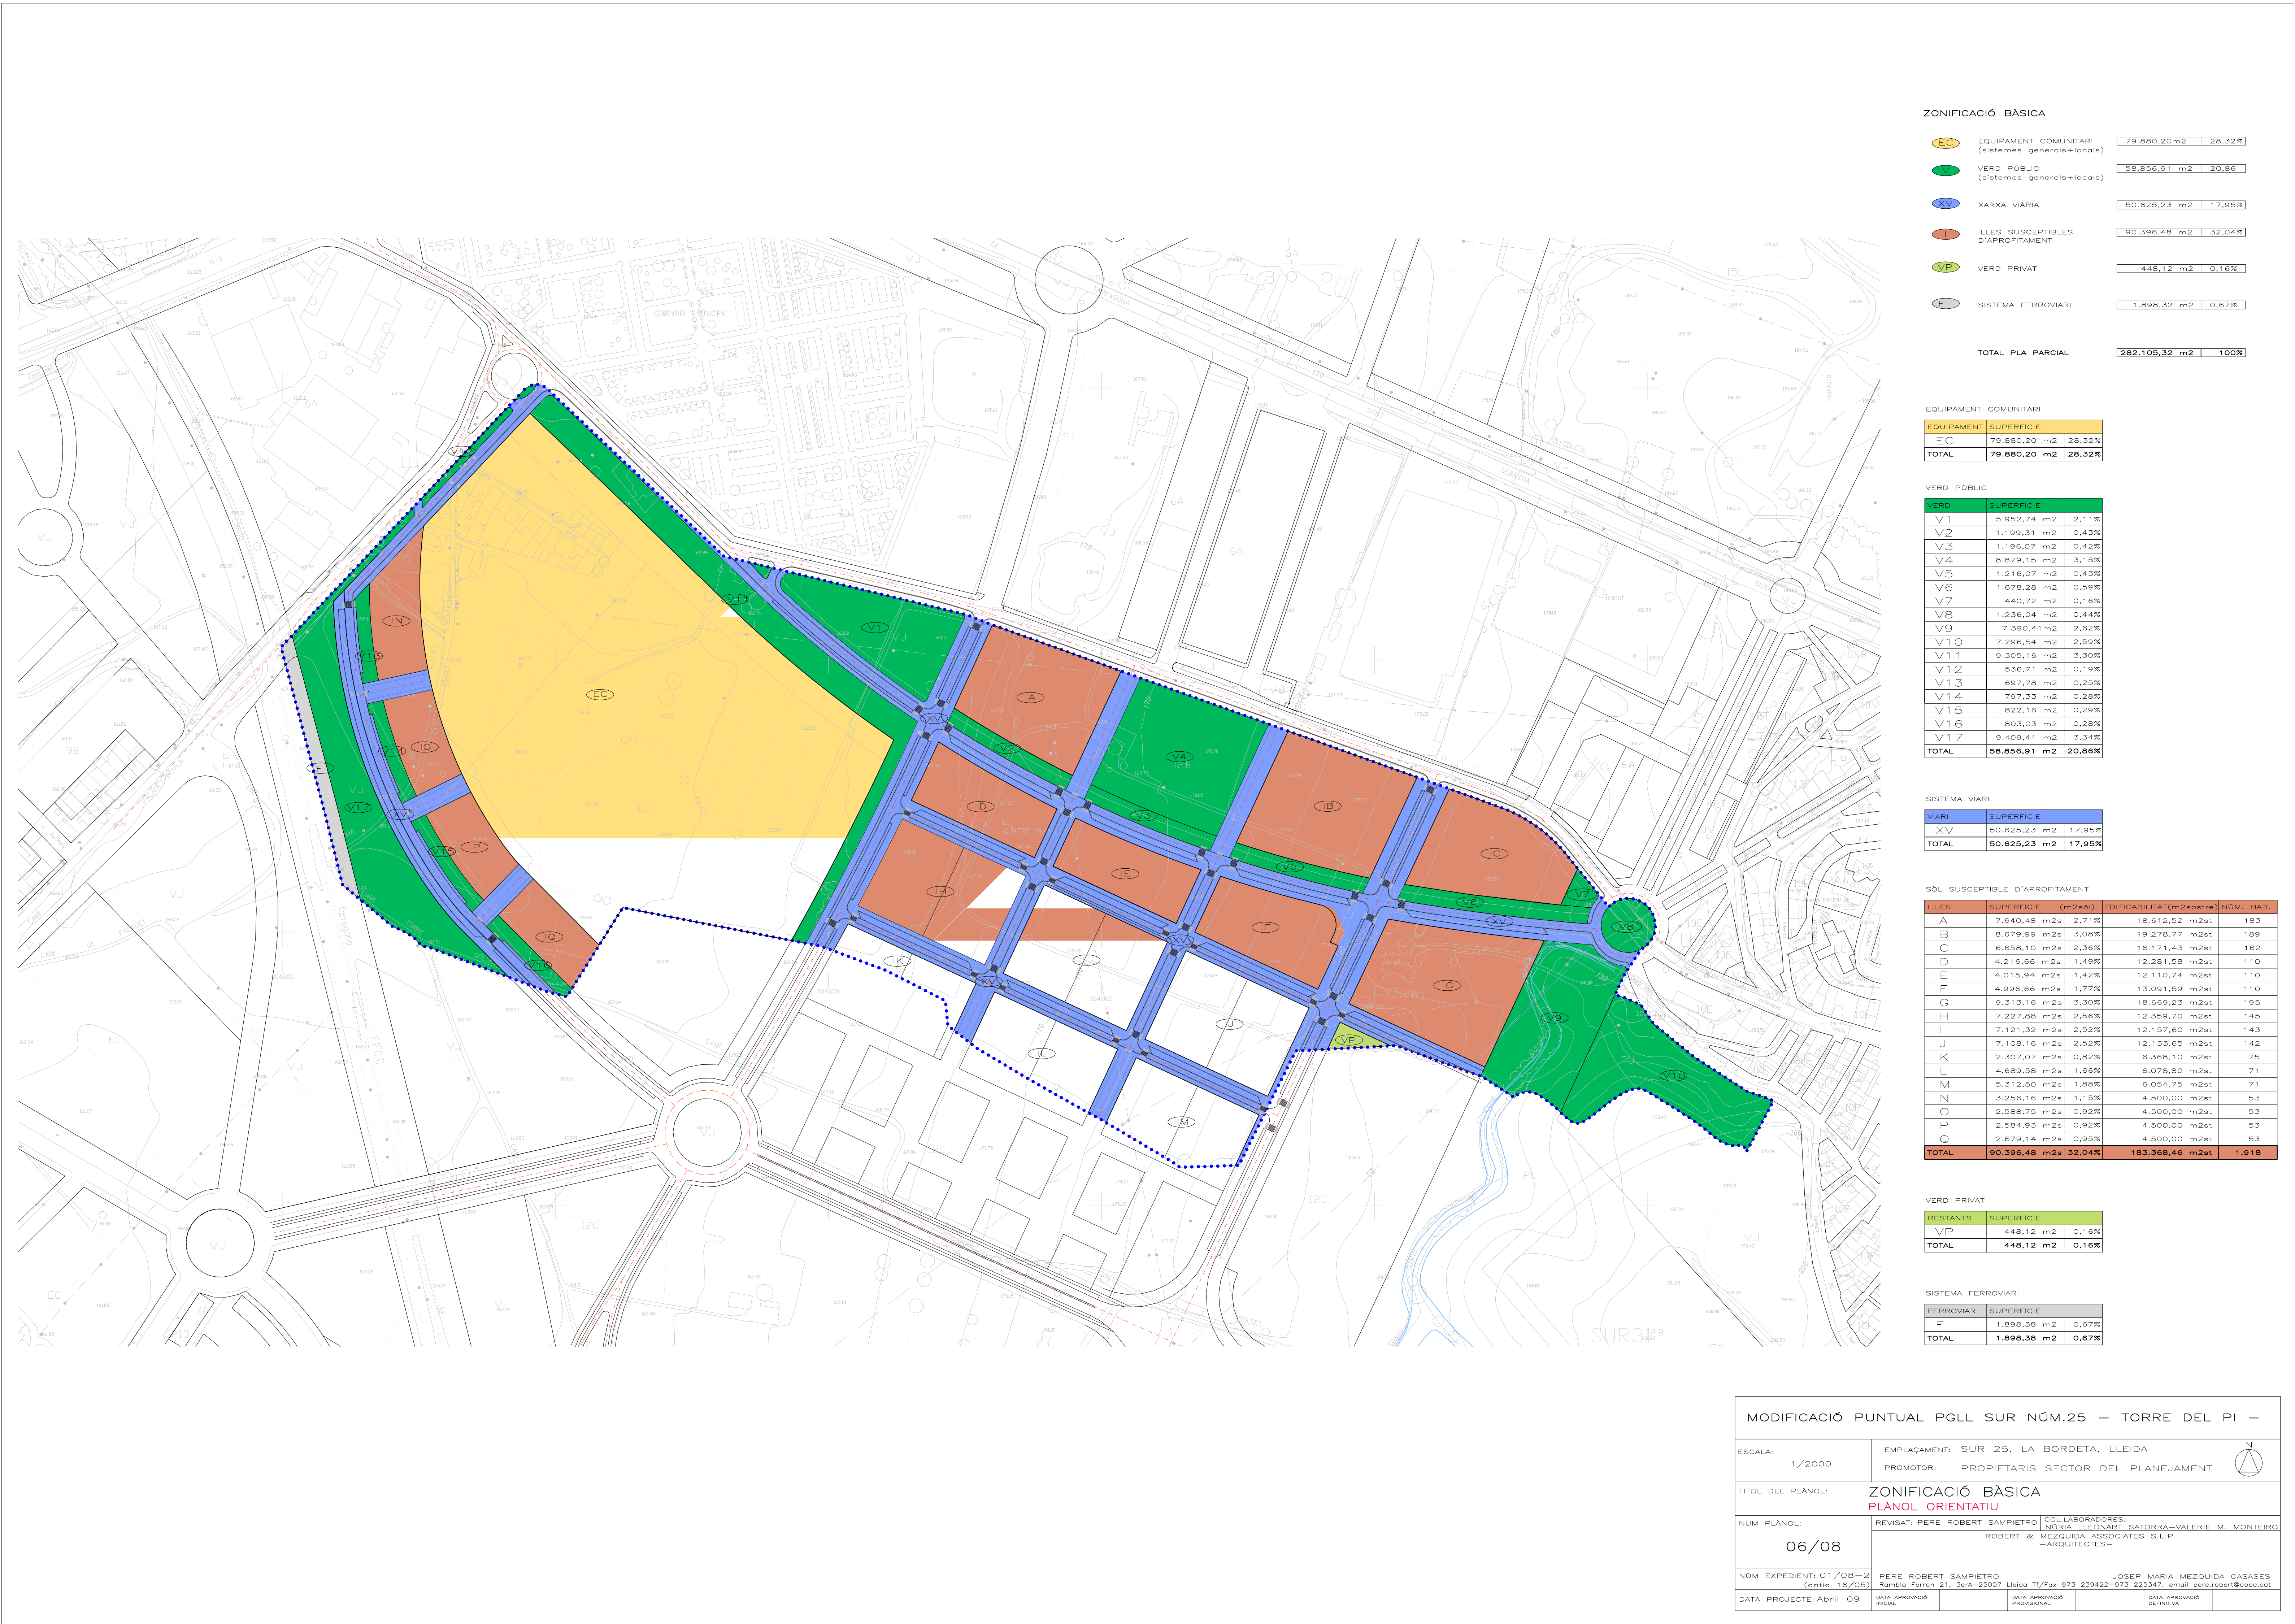

ZONIFICACIÓ BÀSICA

EC	EQUIPAMENT COMUNITARI (sistemes general+locals)	79.880,20m2	28,32%
V	VERD PÚBLIC (sistemes general+locals)	58.856,91 m2	20,86
XV	XARXA VIÀRIA	50.625,23 m2	17,95%
I	IL·LES SUSCEPTIBLES D'AFROFITAMENT	90.396,48 m2	32,04%
VP	VERD PRIVAT	448,12 m2	0,16%
F	SISTEMA FERROVIARI	1.898,38 m2	0,67%
TOTAL PLA PARCIAL		282.105,32 m2	100%

EQUIPAMENT COMUNITARI

EQUIPAMENT	SUPERFICIE
EC	79.880,20 m2 28,32%
TOTAL	79.880,20 m2 28,32%

VERD PÚBLIC

VERD	SUPERFICIE
V1	5.952,74 m2 2,11%
V2	1.199,31 m2 0,43%
V3	1.196,07 m2 0,42%
V4	8.879,15 m2 3,15%
V5	1.216,07 m2 0,43%
V6	1.678,28 m2 0,59%
V7	440,72 m2 0,16%
V8	1.236,04 m2 0,44%
V9	7.390,41m2 2,62%
V10	7.296,54 m2 2,59%
V11	9.305,16 m2 3,30%
V12	536,71 m2 0,19%
V13	697,78 m2 0,25%
V14	797,33 m2 0,28%
V15	822,16 m2 0,29%
V16	803,03 m2 0,28%
V17	9.409,41 m2 3,34%
TOTAL	58.856,91 m2 20,86%

SISTEMA VIARI

VIARI	SUPERFICIE
XV	50.625,23 m2 17,95%
TOTAL	50.625,23 m2 17,95%

SÒL SUSCEPTIBLE D'AFROFITAMENT

IL·LES	SUPERFICIE (m2s)	EDIFICABILITAT(m2sastre)	NÚM. HAB.
IA	7.640,48 m2s 2,71%	18.612,52 m2st	183
IB	8.679,99 m2s 3,08%	19.278,77 m2st	189
IC	6.658,10 m2s 2,36%	16.171,43 m2st	162
ID	4.216,66 m2s 1,49%	12.281,58 m2st	110
IE	4.015,94 m2s 1,42%	12.110,74 m2st	110
IF	4.996,66 m2s 1,77%	13.091,59 m2st	110
IG	9.313,16 m2s 3,30%	18.669,23 m2st	195
IH	7.227,88 m2s 2,56%	12.359,70 m2st	145
II	7.121,32 m2s 2,52%	12.157,60 m2st	143
IJ	7.108,16 m2s 2,52%	12.133,65 m2st	142
IK	2.307,07 m2s 0,82%	6.368,10 m2st	75
IL	4.689,58 m2s 1,66%	6.078,80 m2st	71
IM	5.312,50 m2s 1,88%	6.054,75 m2st	71
IN	3.256,16 m2s 1,15%	4.500,00 m2st	53
IO	2.588,75 m2s 0,92%	4.500,00 m2st	53
IP	2.584,93 m2s 0,92%	4.500,00 m2st	53
IQ	2.679,14 m2s 0,95%	4.500,00 m2st	53
TOTAL	90.396,48 m2s 32,04%	183.368,46 m2st	1.918

VERD PRIVAT

RESTANTS	SUPERFICIE
VP	448,12 m2 0,16%
TOTAL	448,12 m2 0,16%

SISTEMA FERROVIARI

FERROVIARI	SUPERFICIE
F	1.898,38 m2 0,67%
TOTAL	1.898,38 m2 0,67%

MODIFICACIÓ PUNTUAL PGLL SUR NÚM.25 – TORRE DEL PI –

ESCALA: 1/2000	EMPLAÇAMENT: SUR 25. LA BORDETA, LLEIDA PROMOTOR: PROPIETARIS SECTOR DEL PLANEJAMENT	
TÍTOL DEL PLANOL: 06/08	ZONIFICACIÓ BÀSICA PLANOL ORIENTATIU	
NUM PLANOL: 06/08	COL·LABORADORS: REVISAT: PERE ROBERT SAMPIETRO NÚRIA LLEONART SATORRA-VALERIE M. MONTEIRO ROBERT & MEZQUIDA ASSOCIATES S.L.P. -ARQUITECTES-	
NÚM EXPEDIENT: 01/08-2 (antic 16/05)	PERE ROBERT SAMPIETRO Rambó Ferran 21, 3erA-25007 Lleida T/Fax 973 239422-973 225347. email pere.robert@coac.cat	
DATA PROJECTE: Abril 09	DATA APROVACIÓ NÚM.	DATA APROVACIÓ PROVISIONAL
	DATA APROVACIÓ DEFINITIVA	