


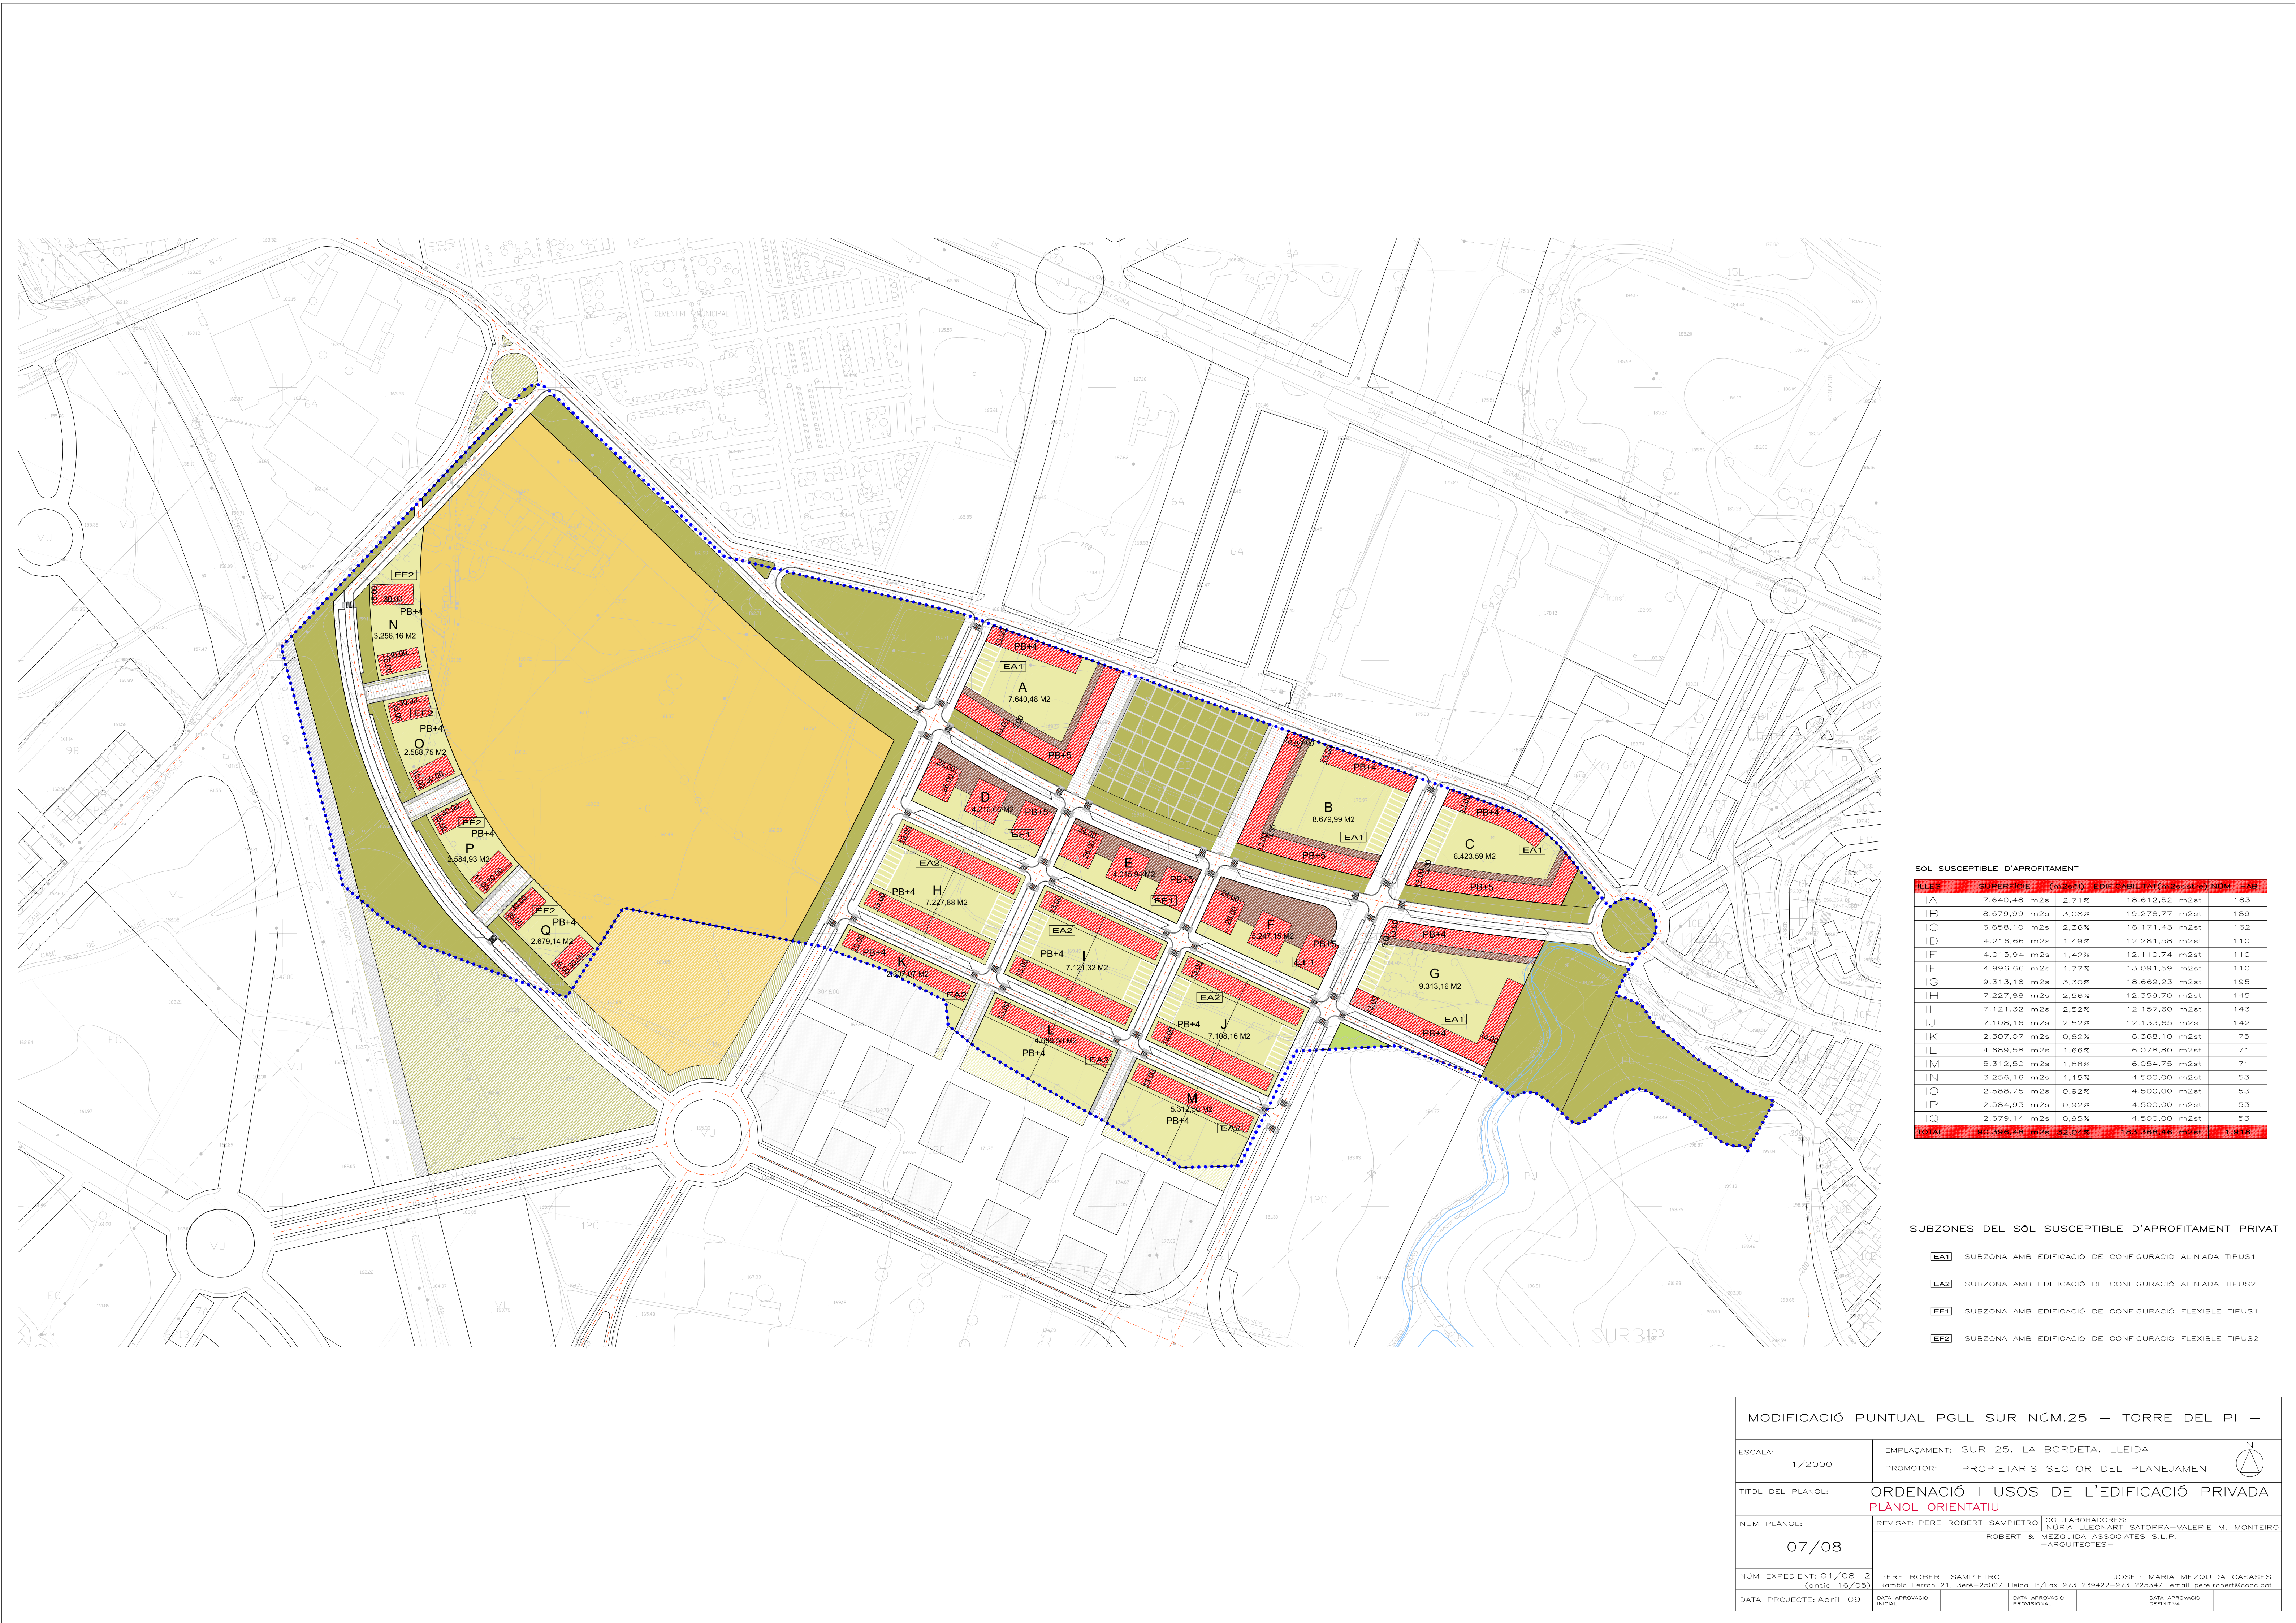

SÒL SUSCEPTIBLE D'APROFITAMENT				
IL·LES	SUPERFÍCIE (m2sòl)	EDIFICABILITAT(m2soestre)	NÒM. HAB.	
IA	7.640,48 m2s	2,71%	18.612,52 m2st	183
IB	8.679,99 m2s	3,08%	19.278,77 m2st	189
IC	6.658,10 m2s	2,36%	16.171,43 m2st	162
ID	4.216,66 m2s	1,49%	12.281,58 m2st	110
IE	4.015,94 m2s	1,42%	12.110,74 m2st	110
IF	4.996,66 m2s	1,77%	13.091,59 m2st	110
IG	9.313,16 m2s	3,30%	18.669,23 m2st	195
IH	7.227,88 m2s	2,56%	12.359,70 m2st	145
II	7.121,32 m2s	2,52%	12.157,60 m2st	143
IJ	7.108,16 m2s	2,52%	12.133,65 m2st	142
IK	2.307,07 m2s	0,82%	6.368,10 m2st	75
IL	4.689,58 m2s	1,66%	6.078,80 m2st	71
IM	5.312,50 m2s	1,88%	6.054,75 m2st	71
IN	3.256,16 m2s	1,15%	4.500,00 m2st	53
IO	2.588,75 m2s	0,92%	4.500,00 m2st	53
IP	2.584,93 m2s	0,92%	4.500,00 m2st	53
IQ	2.679,14 m2s	0,95%	4.500,00 m2st	53
TOTAL	90.396,48 m2s	32,04%	183.368,46 m2st	1.918

- SUBZONES DEL SÒL SUSCEPTIBLE D'APROFITAMENT PRIVAT
- EA1 SUBZONA AMB EDIFICACIÓ DE CONFIGURACIÓ ALINIADA TIPUS1
 - EA2 SUBZONA AMB EDIFICACIÓ DE CONFIGURACIÓ ALINIADA TIPUS2
 - EF1 SUBZONA AMB EDIFICACIÓ DE CONFIGURACIÓ FLEXIBLE TIPUS1
 - EF2 SUBZONA AMB EDIFICACIÓ DE CONFIGURACIÓ FLEXIBLE TIPUS2

MODIFICACIÓ PUNTUAL PGLL SUR NÚM.25 – TORRE DEL PI –

ESCALA: 1/2000	EMPLAÇAMENT: SUR 25. LA BORDETA, LLEIDA		
	PROMOTOR: PROPIETARI SECTOR DEL PLANEJAMENT		
TÍTOL DEL PLÀNOL:	ORDENACIÓ I USOS DE L'EDIFICACIÓ PRIVADA PLÀNOL ORIENTATIU		
NUM PLÀNOL: 07/08	REVISAT: PERE ROBERT SAMPIETRO	COL·LABORADORS: NÚRIA LLEONART SATORRA-VALERIE M. MONTEIRO	
	ROBERT & MEZQUIDA ASSOCIATES S.L.P. —ARQUITECTES—		
NÚM EXPEDIENT: 01/08-2 (antic 16/05)	PERE ROBERT SAMPIETRO Rambla Ferran 21, 3erA-25007 Lleida	JOSEP MARIA MEZQUIDA CASASES Lleida T/Fax 973 239422-973 225347. email pere.robert@coac.cat	
DATA PROJECTE: Abril 09	DATA APROVACIÓ NÚM.	DATA APROVACIÓ PROVISIONAL	DATA APROVACIÓ DEFINITIVA