



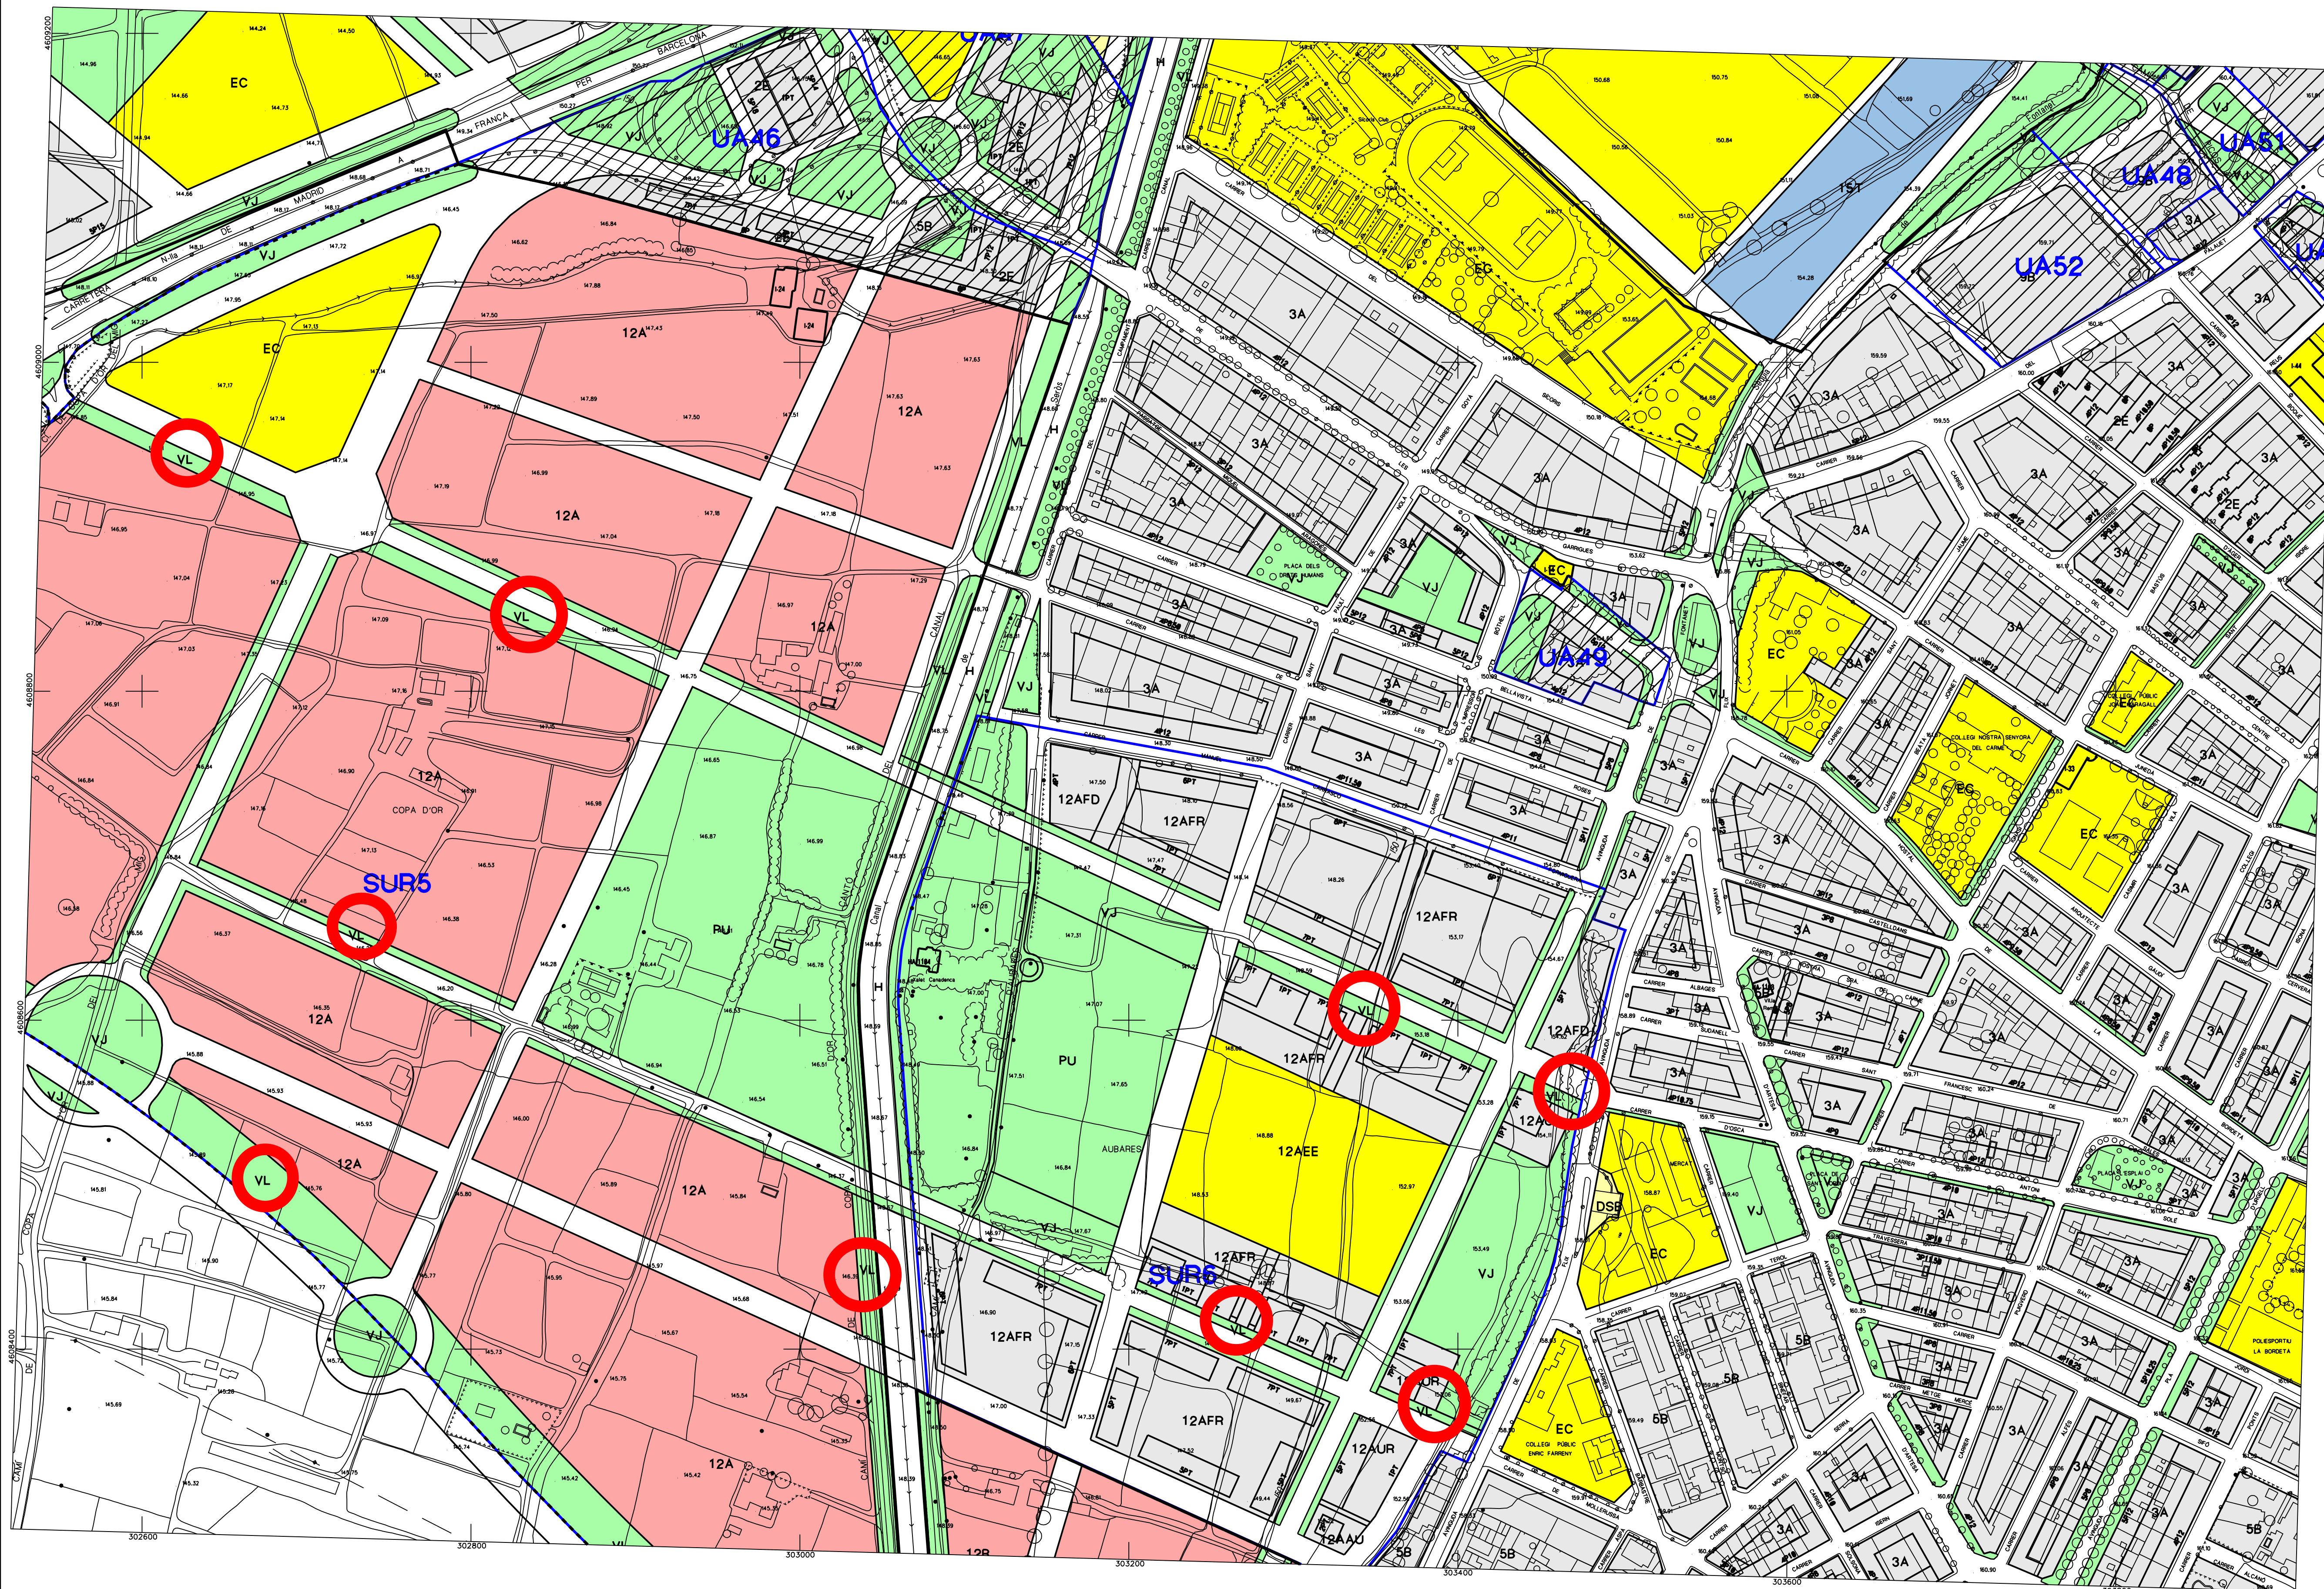


- RÈGIM JURÍDIC DEL SÒL**
- SU SÒL URBÀ
 - SUR SÒL URBANITZABLE
 - SNU SÒL NO URBANITZABLE
- QUALIFICACIÓ URBANÍSTICA**
- SISTEMES**
- H HIDROGRÀFIC
 - IN INFRASTRUCTURES
 - F FERROVIARI
 - EC EQUIPAMENT COMUNITARI
 - VB VIARI BÀSIC
 - VC EIXOS CÍVICS I ACCESSIBILITAT
 - VR CAMINS RURALS
 - VJ ZONES VERDES O JARDINS
 - VU ZONES VERDES O PLACES
 - VE ZONES VERDES O ESPORTS
 - VL ESPAIS LLIBRES LINGUALS
 - PN PARCS D'INTERÉS NATURAL
 - PT PARCS TERRITORIALS
 - PU PARCS URBANS
- ZONES**
- 1H CENTRE HISTÒRIC
 - 1C CENTRE COMERCIAL
 - 1R RENOVACIÓ URBANA
 - 2R EXEMPLE RESIDENCIAL
 - 2E EDIFICACIÓ OBERTA
 - 3A URBANITZACIÓ RESIDENCIAL
 - 3B EDIFICACIÓ SUBURBANA TÍPUS 1
 - 3C EDIFICACIÓ SUBURBANA TÍPUS 2
 - 4A ORDENACIÓ URBANA UNIFAMILIAR
 - 4B ORDENACIÓ URBANA VOLUMÈTRICA
 - 4C ORDENACIÓ URBANA CONCENTRADA
 - 4D ORDENACIÓ URBANA ESPECÍFICA
 - 4E ORDENACIÓ URBANA GENERAL
 - 5A HABITATGE UNIFAMILIAR ALLAT
 - 5B HABITATGE UNIFAMILIAR TÍPUS 1
 - 5C HABITATGE UNIFAMILIAR TÍPUS 2
 - 5D HABITATGE UNIFAMILIAR TÍPUS 3
 - 6A INDUSTRIAL URBANA
 - 6B POLÍGON INDUSTRIAL
 - 7A PLANEJAMENT APROVAT
 - 8U REMODELACIÓ URBANA
 - 8T ACTIVITAT TERCERÀRIA
 - 8R REMODELACIÓ INDUSTRIAL
 - 9A ORDENACIÓ ESPECIAL TÍPUS 1
 - 9B ORDENACIÓ ESPECIAL TÍPUS 2
 - 9C ORDENACIÓ ESPECIAL TÍPUS 3
 - 10E EDIFICACIÓ CONTINUA TÍPUS 1
 - 10T EDIFICACIÓ CONTINUA TÍPUS 2
 - 18V REHABILITACIÓ URBANA
 - 11A NÚCLIS URBANS D'EDIFICACIÓ ALLADA
 - 11C NÚCLIS URBANS D'EDIFICACIÓ CONTRA
 - 12A URBANITZACIÓ RESIDENCIAL TÍPUS 1
 - 12B URBANITZACIÓ RESIDENCIAL TÍPUS 2
 - 12C URBANITZACIÓ RESIDENCIAL TÍPUS 3
 - 12D URBANITZACIÓ RESIDENCIAL TÍPUS 4
 - 13A URBANITZACIÓ INDUSTRIAL
 - 14A URBANITZACIÓ UNIFAMILIAR
 - 15T ACTIVITATS TERCERÀRIES
 - 15L ACTIVITATS LOGÍSTIQUES
 - AN ÀREES D'INTERÉS NATURAL
 - RT PROTECCIÓ AGRÍCOLA
 - R2 AGRÍCOLA DE REGS ANTICS
 - R3 AGRÍCOLA DE REGS NOUS
 - R4 AGRÍCOLA DE SECANS
 - DSA DOTACIONS I SERVEIS APARCAMENTS
 - DSB ESTACIONS DE SERVEIS
 - DSO DOTACIONS I SERVEIS EN ELS EIXOS VIARIS
- PROTECCIONS URBANÍSTIQUES**
- PC PROTECCIÓ CARRETERES
 - PF PROTECCIÓ FERROVIARI
 - PH PROTECCIÓ HIDRÀULICA
 - PA PROTECCIÓ ARQUEOLÒGICA
 - CE CORREDORS ECOLÒGICS
 - RN RESERVOIRS NATURALS
 - HA-5 ELEMENTS CATALOGATS
 - I-4 ELEMENTS INVENTARIATS
- PLANEJAMENT I GESTIÓ**
- PP SECTOR DE PLA PARCIAL
 - PE SECTOR DE PLA ESPECIAL
 - PA POLÍGON D'ACTUACIÓ
 - UA UNITAT D'ACTUACIÓ
 - UE UNITAT D'EXECUCIÓ
- CONDICIONS D'EDIFICACIÓ**
- 3P16 NOMBRE DE PLANTES I PROFUNDITAT EDIFICABLE MÀXIMA
 - 3PT NOMBRE DE PLANTES I PROFUNDITAT EDIFICABLE EN LA TOTALITAT
 - 3PA16 NOMBRE DE PLANTES, ALTÈR, I PROFUNDITAT EDIFICABLE MÀXIMA

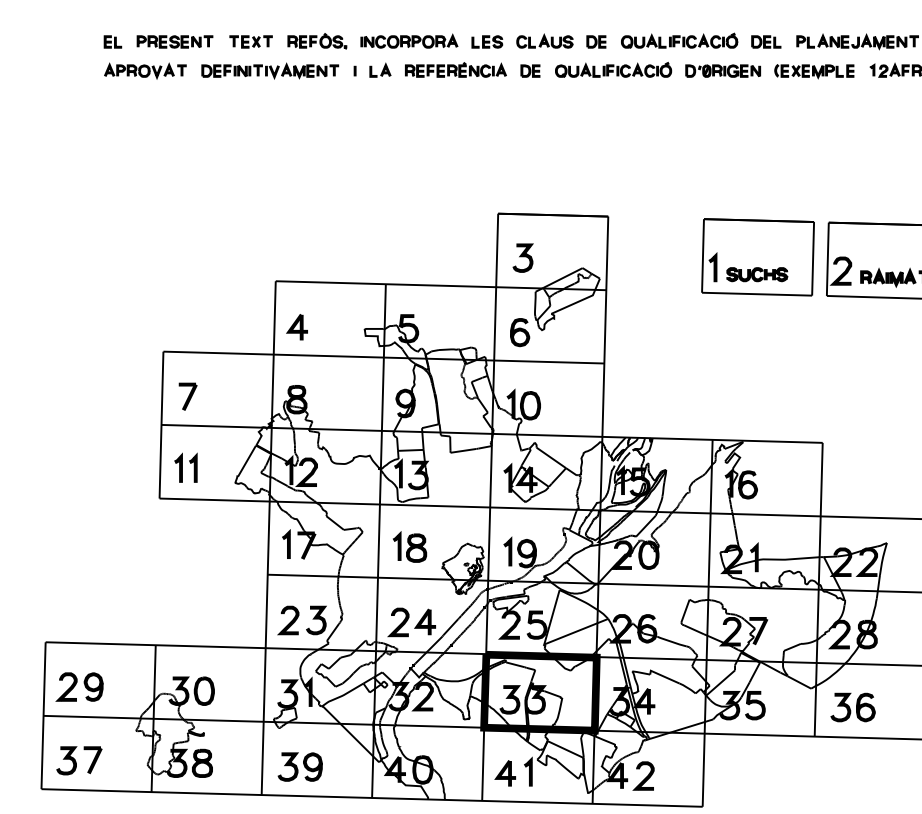

REFERÈNCIES TÈCNiques CARTOGRAFIA

Elipsoides de Hayford, Datum Europeu, Triangulació pròpia referida a l'IGN. Altituds referides al nivell mitjà del mar a Alacant. Projectió UTM. Equidistància de les corbes de nivell: 2 metres.

Restitució cartogràfica sobre suport digital realitzada a partir de fotografia aèria, obtinguda en data: agost 1994, a escala 1:50000. Actualitzat agost 1997

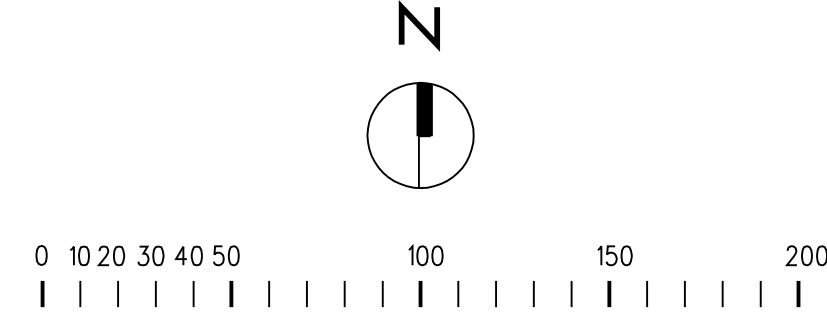

PLA GENERAL DE LLEIDA

MUNICIPAL D'ORDENACIÓ URBANA I TERRITORIAL 1995-2015

LA PAERIA

Ajuntament de Lleida

PLA GENERAL DE LLEIDA

MUNICIPAL D'ORDENACIÓ URBANA I TERRITORIAL 1995-2015


TEXT REFÒS 2001


ORDENACIÓ DETALLADA DE LA CIUTAT, SUCS I RAMAT

E: 1/2.000


ÀREA D'URBANISME, OFICINA DEL PLA.

OCTUBRE 2001

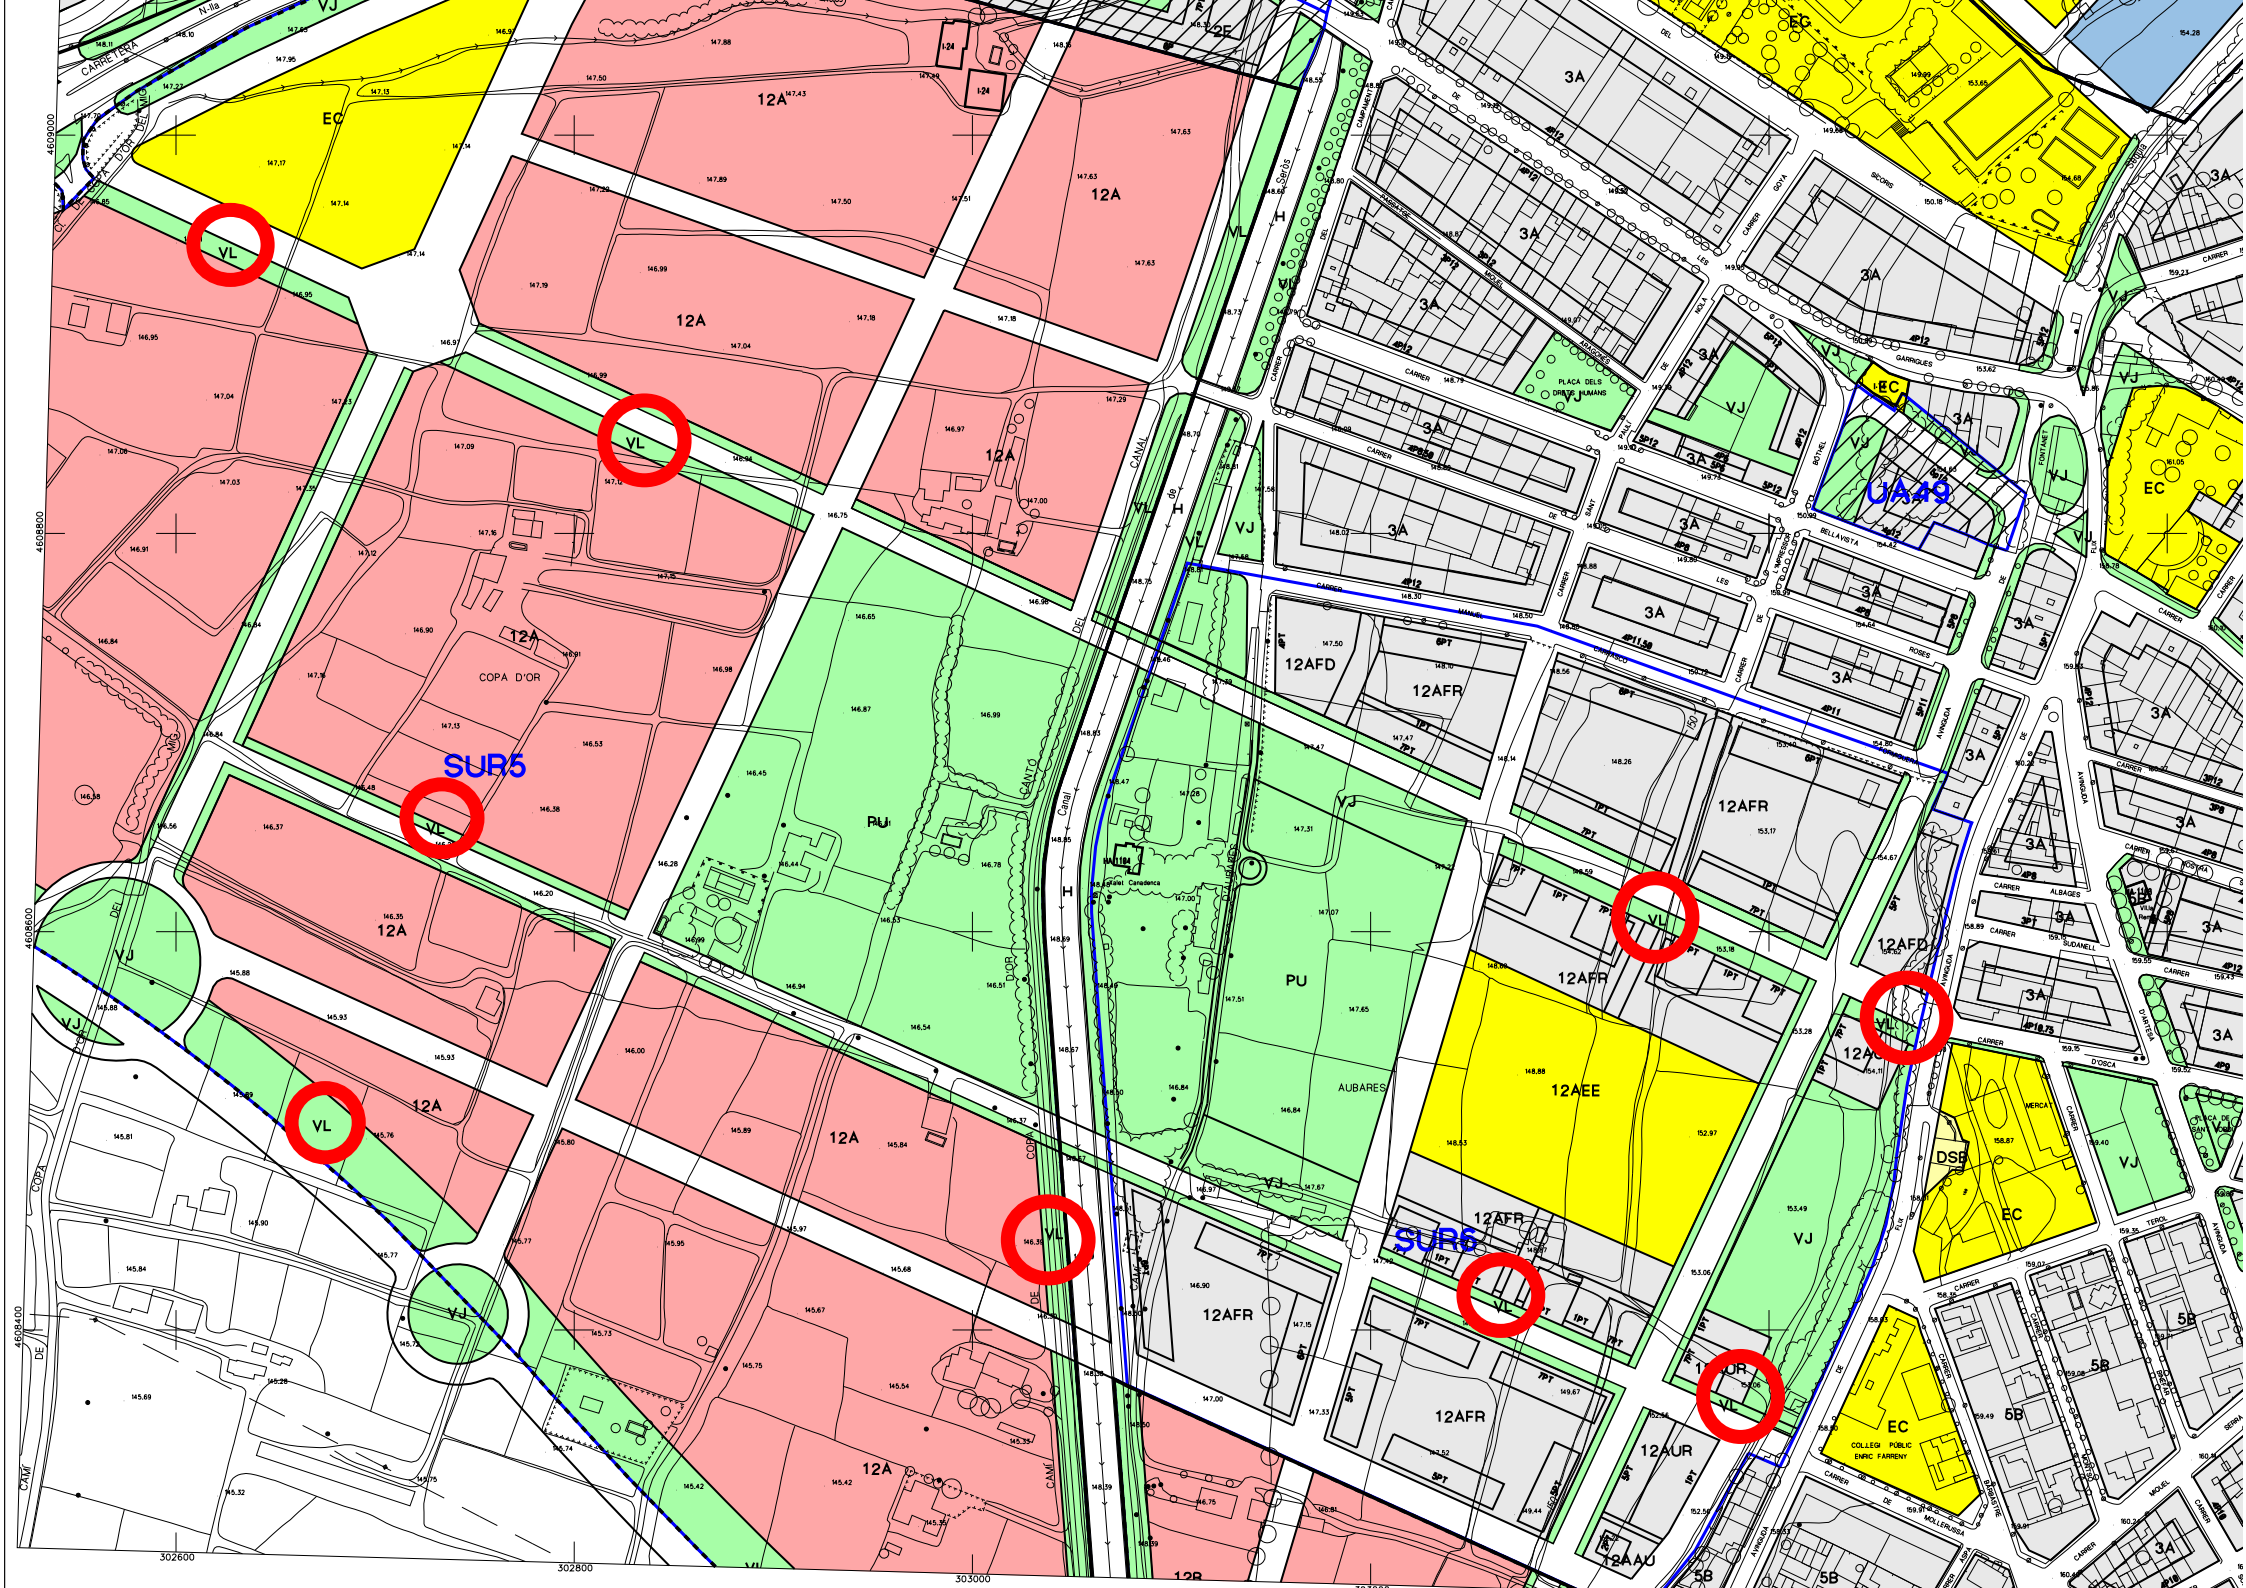

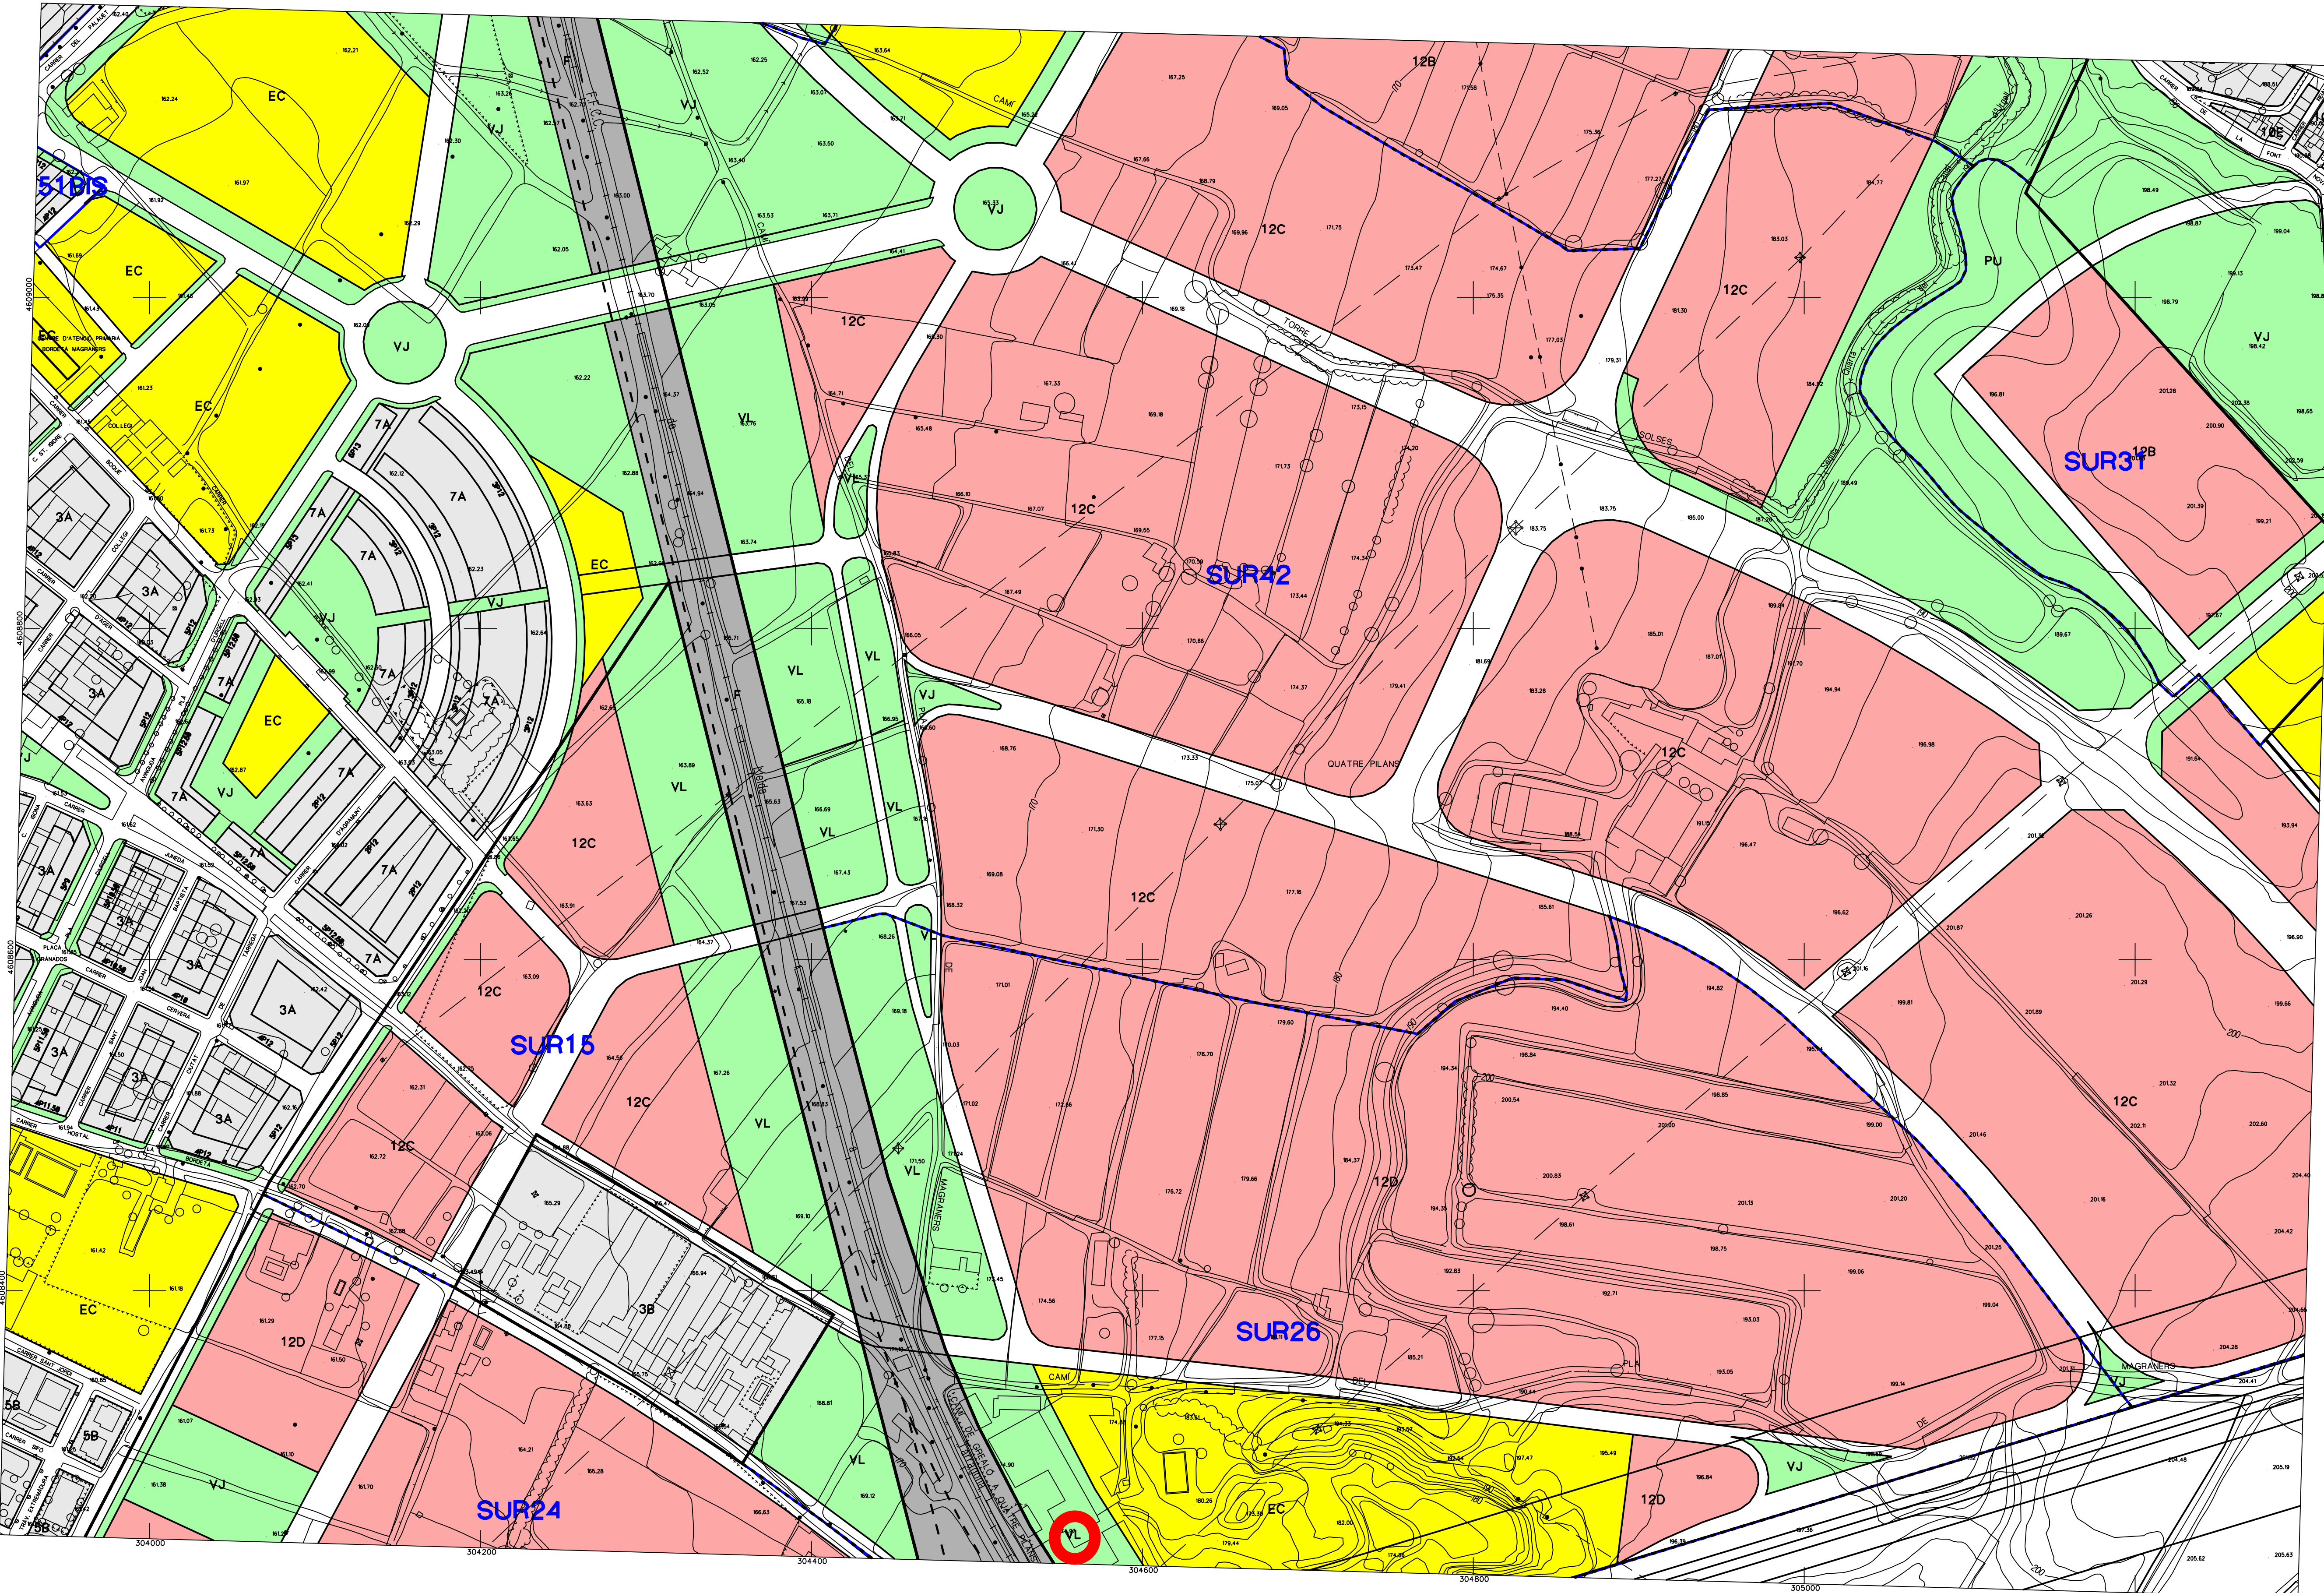

- RÈGIM JURÍDIC DEL SÒL**
- SU SÒL URBÀ
 - SUR SÒL URBANITZABLE
 - SNU SÒL NO URBANITZABLE
- QUALIFICACIÓ URBANÍSTICA**
- SISTEMES**
- H HIDROGRÀFIC
 - IN INFRASTRUCTURES
 - F FERROVIARI
 - EC EQUIPAMENT COMUNITARI
 - VB VIARI BÀSIC
 - VC VIARI CIVIL I ACCESSIBILITAT
 - VR CAMINS RURALS
 - VJ ZONES VERDES O JARDINS
 - VU VERDES URBANS O PLACES
 - VE VERDES ESPORTS
 - VL ESPAIS LLIBRES LINGÜALS
 - PN PARCS D'INTERÉS NATURAL
 - PT PARCS TERRITORIALS
 - PU PARCS URBANS
- ZONES**
- 1H CENTRE HISTÒRIC
 - 1C CENTRE COMERCIAL
 - 1R RENOVACIÓ URBANA
 - 2R EXAMPLE RESIDENCIAL
 - 2E EDIFICACIÓ OBERTA
 - 3A URBANITZACIÓ RESIDENCIAL
 - 3B EDIFICACIÓ SUBURBANA TÍPUS 1
 - 3C EDIFICACIÓ SUBURBANA TÍPUS 2
 - 4A ORDENACIÓ URBANA UNIFAMILIAR
 - 4B ORDENACIÓ URBANA VOLUMÈTRICA
 - 4C ORDENACIÓ URBANA CONCENTRADA
 - 4D ORDENACIÓ URBANA ESPECÍFICA
 - 4E ORDENACIÓ URBANA GENERAL
 - 5A HABITATGE UNIFAMILIAR ALLAT
 - 5B HABITATGE UNIFAMILIAR TÍPUS 1
 - 5C HABITATGE UNIFAMILIAR TÍPUS 2
 - 5D HABITATGE UNIFAMILIAR TÍPUS 3
 - 6A INDUSTRIAL URBANA
 - 6B POLÍGON INDUSTRIAL
 - 7A PLANEJAMENT APROVAT
 - 8U REMODELACIÓ URBANA
 - 8T ACTIVITAT TERCIÀRIA
 - 8R REMODELACIÓ INDUSTRIAL
 - 9A ORDENACIÓ ESPECIAL TÍPUS 1
 - 9B ORDENACIÓ ESPECIAL TÍPUS 2
 - 9C ORDENACIÓ ESPECIAL TÍPUS 3
 - 10E EDIFICACIÓ CONTINUA TÍPUS 1
 - 10T EDIFICACIÓ CONTINUA TÍPUS 2
 - 10V REHABILITACIÓ URBANA
 - 11A NÚCLIS URBANS D'EDIFICACIÓ ALLADA
 - 11C NÚCLIS URBANS D'EDIFICACIÓ CONTINUA
 - 12A URBANITZACIÓ RESIDENCIAL TÍPUS 1
 - 12B URBANITZACIÓ RESIDENCIAL TÍPUS 2
 - 12C URBANITZACIÓ RESIDENCIAL TÍPUS 3
 - 12D URBANITZACIÓ RESIDENCIAL TÍPUS 4
 - 13A URBANITZACIÓ INDUSTRIAL
 - 14A URBANITZACIÓ UNIFAMILIAR
 - 15T ACTIVITATS TERCIÀRIES
 - 15L ACTIVITATS LOGÍSTIQUES
 - AIN ÀREES D'INTERÉS NATURAL
 - R1 PROTECCIÓ AGRÍCOLA
 - R2 AGRÍCOLA DE REGS ANTICS
 - R3 AGRÍCOLA DE REGS NOUS
 - R4 AGRÍCOLA DE SECANS
 - DSA DOTACIONS I SERVEIS APARCAMENTS
 - DSB ESTACIONS DE SERVEIS
 - DSO DOTACIONS I SERVEIS EN ELS EXOS VIARIS
- PROTECCIONS URBANÍSTIQUES**
- PC PROTECCIÓ CARRETERES
 - PF PROTECCIÓ FERROVIARI
 - PH PROTECCIÓ HIDRÀULICA
 - PA PROTECCIÓ ARQUEOLÒGICA
 - CE CORREDORES ECOLÒGICS
 - RN RESERVOIRS NATURALS
 - HA-5 ELEMENTS CATALOGATS
 - I-4 ELEMENTS INVENTARIATS
- PLANEJAMENT I GESTIÓ**
- PP SECTOR DE PLA PARCIAL
 - PE SECTOR DE PLA ESPECIAL
 - PA POLÍGON D'ACTUACIÓ
 - UA UNITAT D'ACTUACIÓ
 - UE UNITAT D'EXECUCIÓ
- CONDICIONS D'EDIFICACIÓ**
- 3P16 NOMBRE DE PLANTES I PROFUNDITAT EDIFICABLE MÀXIMA
 - 3P17 NOMBRE DE PLANTES I PROFUNDITAT EDIFICABLE EN LA TOTALITAT
 - 3P18 NOMBRE DE PLANTES, ALTRELL I PROFUNDITAT EDIFICABLE MÀXIMA
- EL PRESENT TEXT REPOS, INCORPORA LES CLAUS DE QUALIFICACIÓ DEL PLANEJAMENT APROVAT DEFINITIVAMENT I LA REFERÈNCIA DE QUALIFICACIÓ D'ORIGEN (EXEMPLE 12AFR)

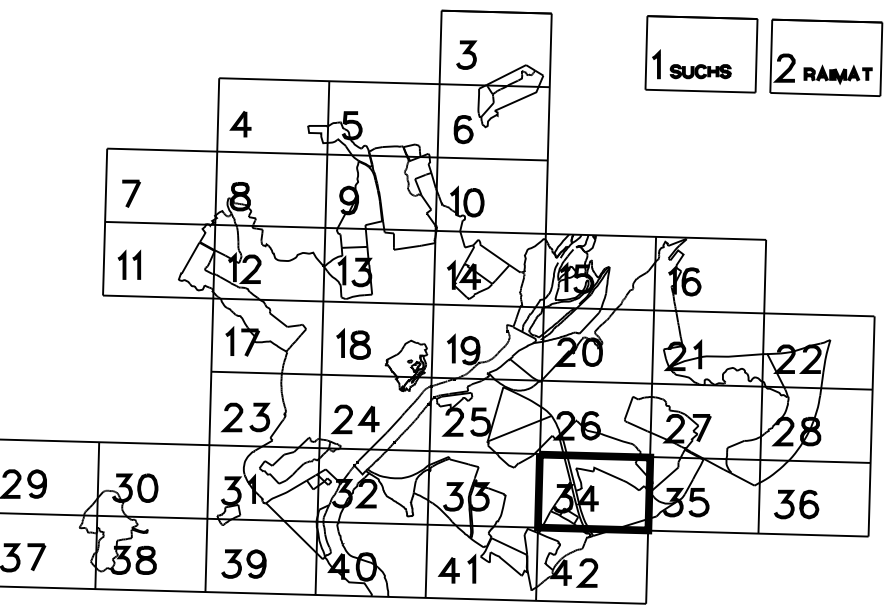

REFERÈNCIES TÈCNiques CARTOGRAFIA

Elipsòide de Hayford. Datum Europeu. Triangulació pròpia referida a l'IGN. Altituds referides al nivell mitjà del mar a Alacant. Projectió UTM. Equidistància de les corbes de nivell: 2 metres.

Restitució cartogràfica sobre suport digital realitzada a partir de fotografia aèria, obtinguda en data: agost 1994, a escala 1:9000. Actualitzat agost 1997

0 10 20 30 40 50 100 150 200

PLA GENERAL DE LLEIDA

MUNICIPAL D'ORDENACIÓ URBANA I TERRITORIAL 1995-2015

LA PAERIA

Ajuntament de Lleida

PLA GENERAL DE LLEIDA

MUNICIPAL D'ORDENACIÓ URBANA I TERRITORIAL 1995-2015

TEXT REPOS 2001

ORDENACIÓ DETALLADA DE LA CIUTAT, SUCS I RAMAT

E: 1/2.000

ÀREA D'URBANISME. OFICINA DEL PLA.

34

OCTUBRE 2001

