



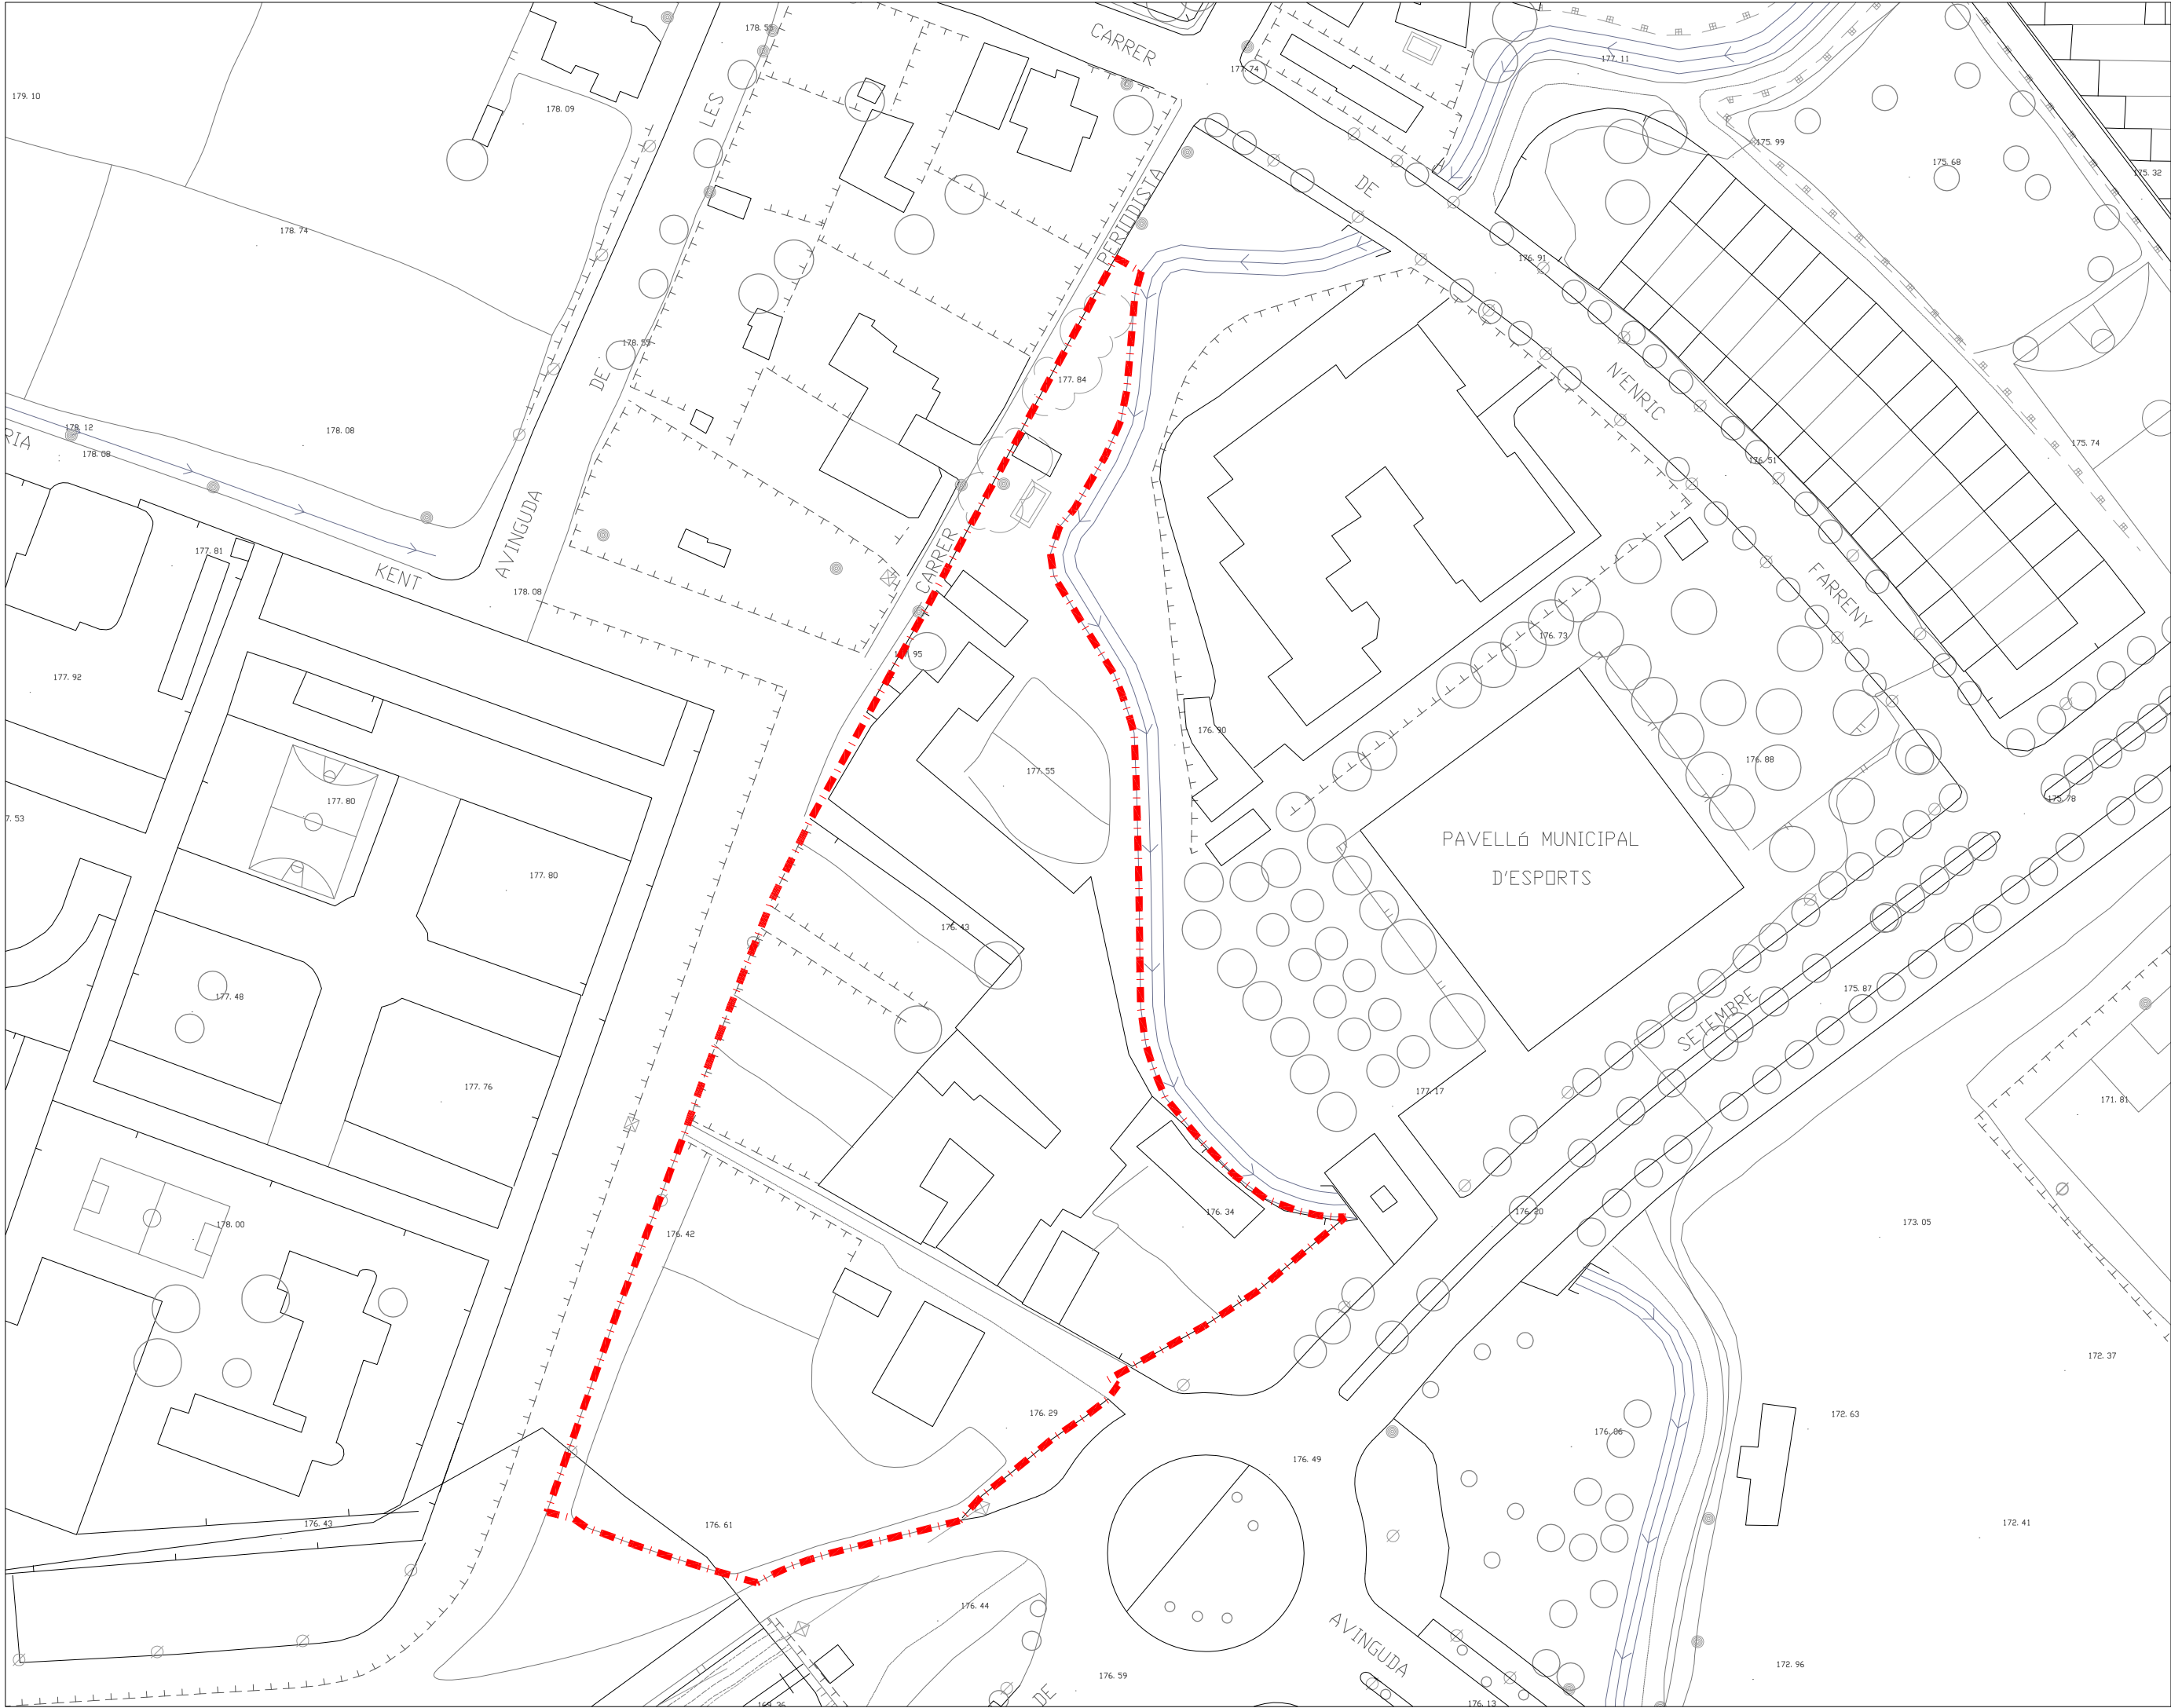

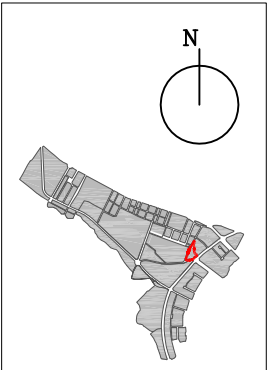

Àmbit de modificació	191.592,85 m2
■ ■ ■ Àmbit Oest	179.276,38 m2
■ ■ ■ Àmbit Est	12.316,47 m2



AJUNTAMENT DE LLEIDA

MODIFICACIÓ PUNTUAL DEL
PLA GENERAL DE LLEIDA
SECTOR SUR 32 –
SISTEMES ONZE DE
SETEMBRE / DR. FLEMING

TOPOGRÀFIC
ÀMBIT EST

Ref.	Plànol nº1.04.2
Escala	1/1.000
Data	Octubre 2010
ARQUITECTES COL·LABORADORS	
	Oriol Monfort Casas
ARQUITECTE	
	Albert Simó Bayona

Eugènia Rodríguez Segarra

Av. Doctor Fleming, 35 Altell
25006 LLEIDA
Telf. 973-278-237 Fax 973-278-238