


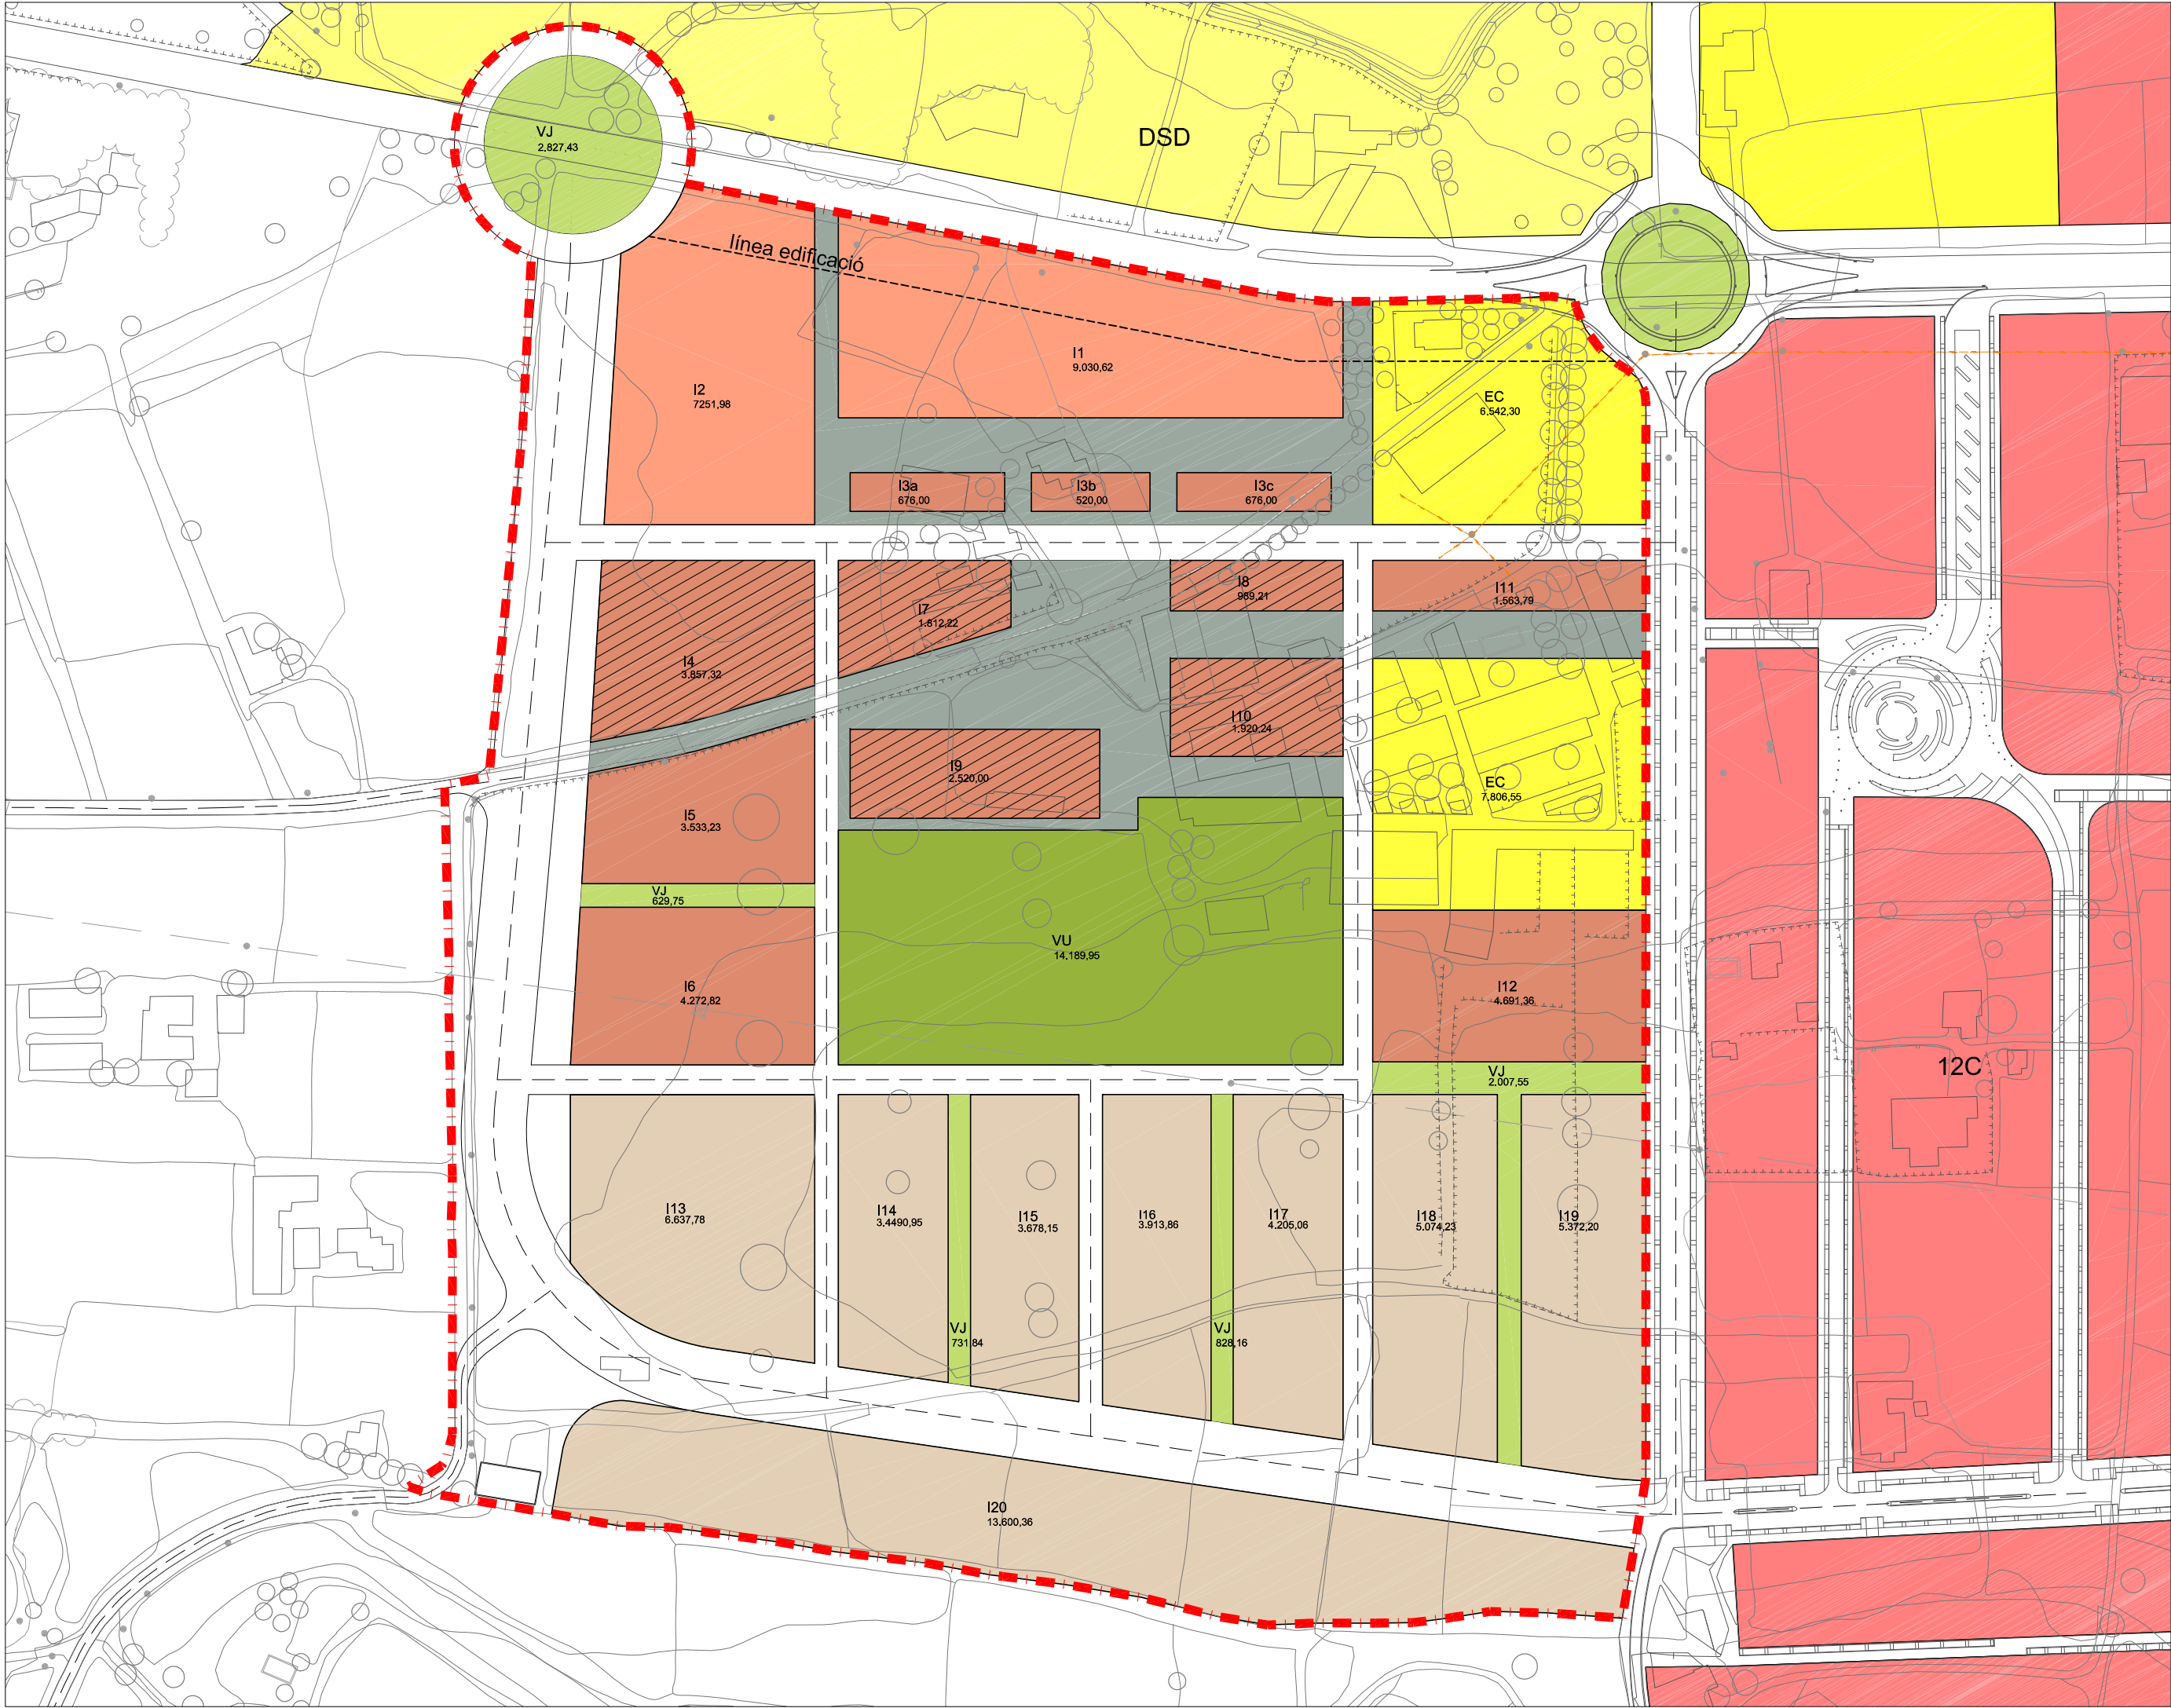

N

SISTEMES

EC

Equipaments comunitaris

VB

Xarxa viària urbana

VC

Viari restringit

Sistema d'espais lliures

VJ

Zones verdes o jardins

VU

Verds urbans o Places

SÒL DE APROFITAMENT PRIVAT

I

Terciarí

RI

Residencial plurifamiliar

RU

Residencial unifamiliar aïllada

PB

PB uso no residencial

DSD

Zona de dotacions i serveis

SÒL URBANITZABLE

I2C

Zona d'urbanització residencial tipus 3

Àmbit de modificació

191.592,85 m²

■ ■ ■

Àmbit Oest

179.276,38 m²

■ ■ ■

Àmbit Est

12.316,47 m²

arqcoas

ARQUITECTURA I URBANISME

LA PAERIA

AJUNTAMENT DE LLEIDA

MODIFICACIÓ PUNTUAL DEL
PLA GENERAL DE LLEIDA
SECTOR SUR 32 –
SISTEMES ONZE DE
SETEMBRE / DR. FLEMING

ZONIFICACIÓ INDICATIVA
ÀMBIT OEST– PROPOSTA 4

Ref.

Plànol nº0.01.4

Escala

1/2.000

Data

Octubre 2010

ARQUITECTES COL·LABORADORS

Oriol Monfort Casas

ARQUITECTE

Albert Simó Bayona

Eugènia Rodríguez Segarra

Av. Doctor Fleming, 35 Altell

25006 LLEIDA

Tel. 973–278–237 Fax 973–278–238