


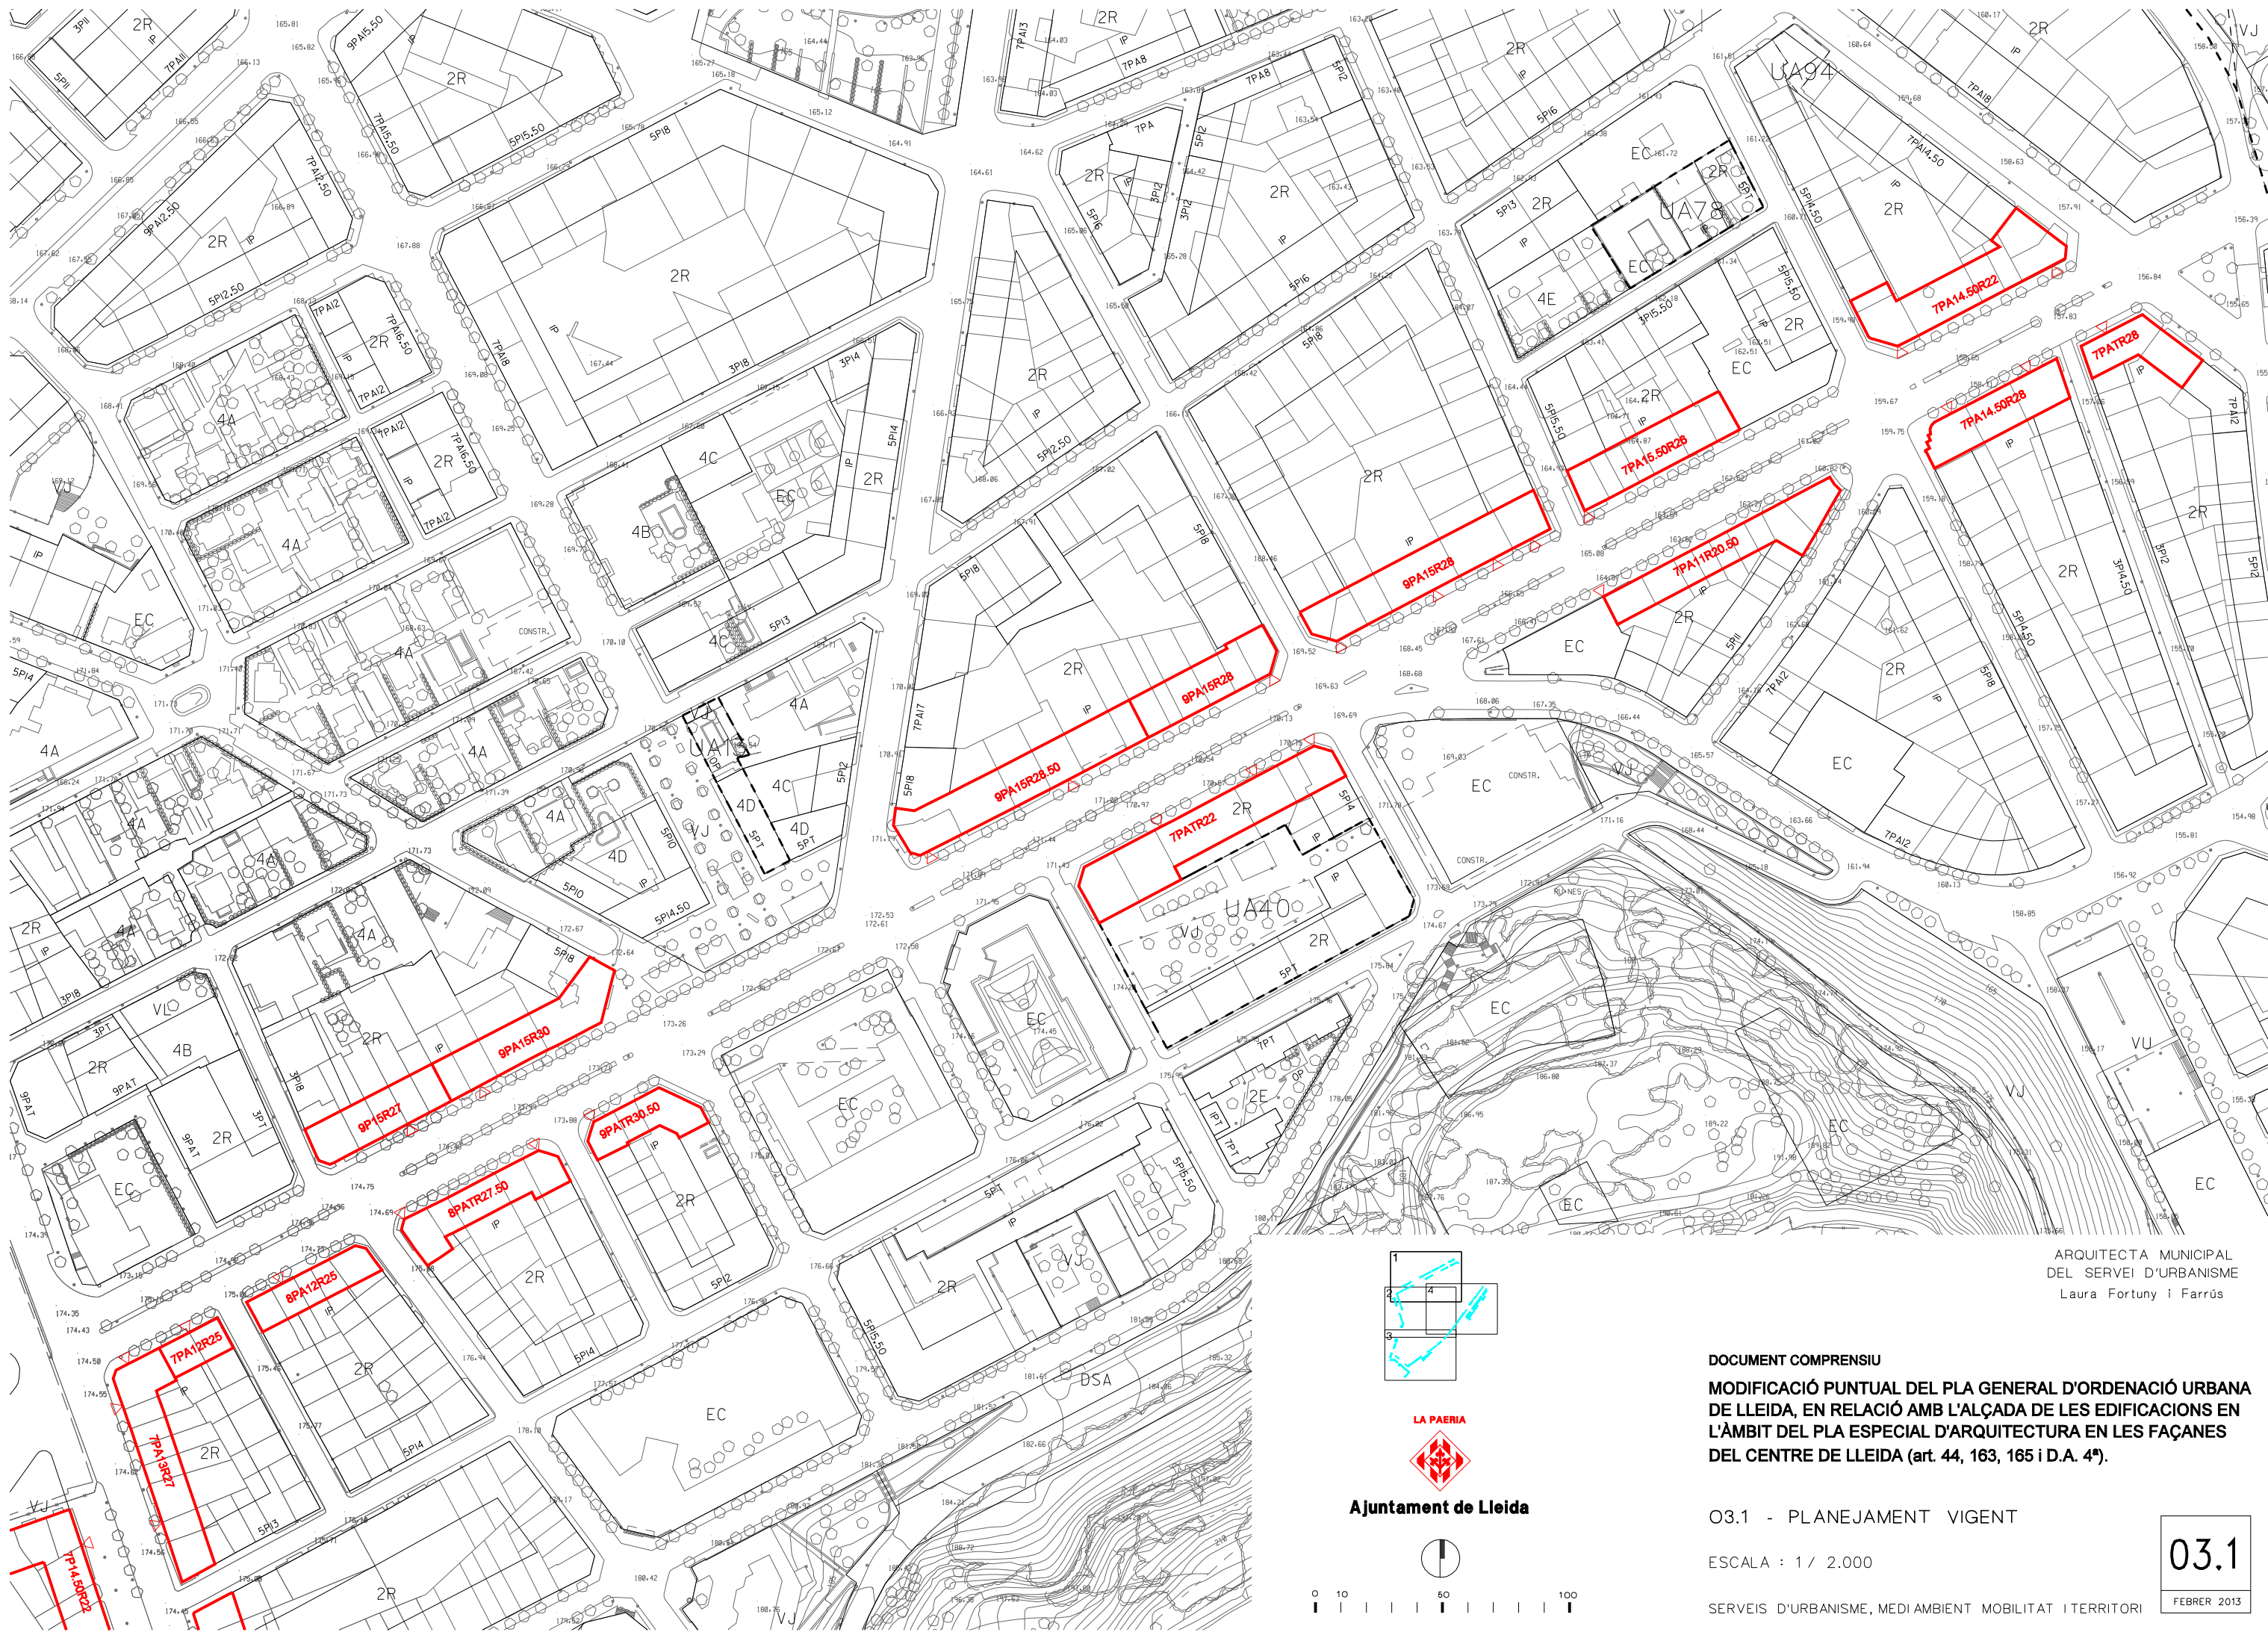

ARQUITECTA MUNICIPAL
DEL SERVEI D'URBANISME
Laura Fortuny i Farrús

DOCUMENT COMPRENSIU
MODIFICACIÓ PUNTUAL DEL PLA GENERAL D'ORDENACIÓ URBANA
DE LLEIDA, EN RELACIÓ AMB L'ALÇADA DE LES EDIFICACIONS EN
L'ÀMBIT DEL PLA ESPECIAL D'ARQUITECTURA EN LES FAÇANES
DEL CENTRE DE LLEIDA (art. 44, 163, 165 i D.A. 4ª).

O3.1 - PLANEJAMENT VIGENT

ESCALA : 1 / 2.000

SERVEIS D'URBANISME, MEDI AMBIENT MOBILITAT I TERRITORI