



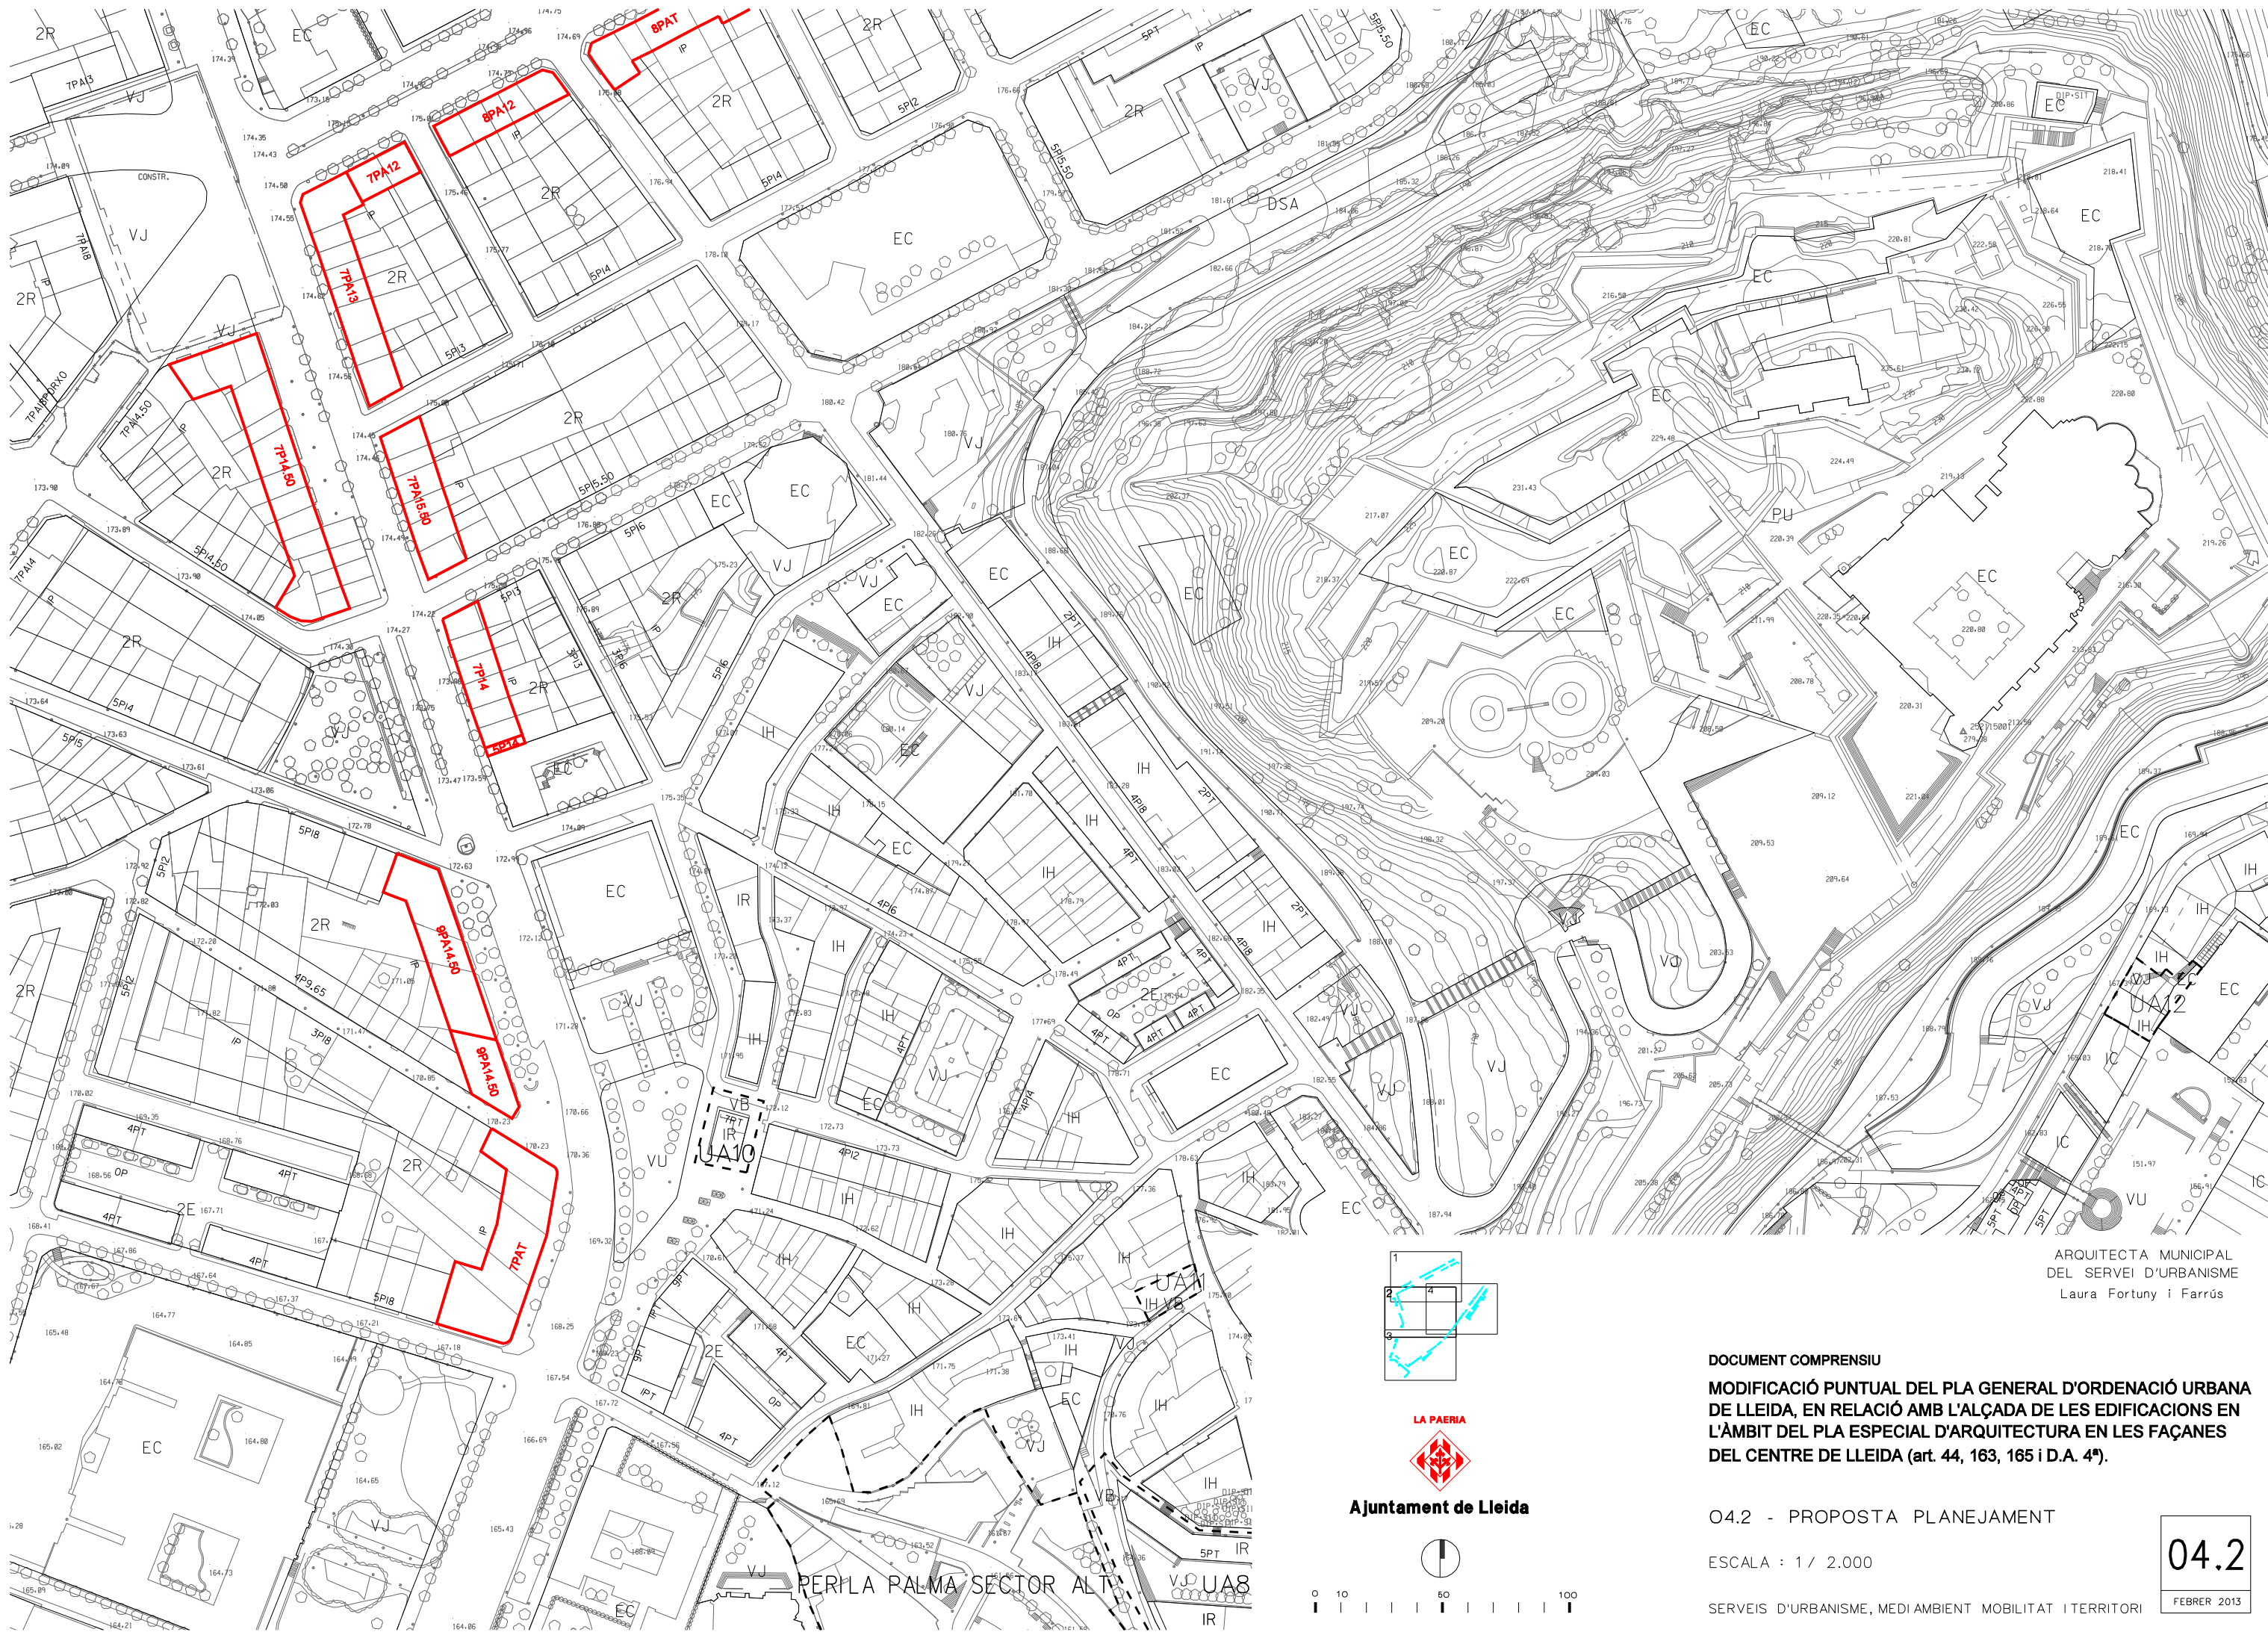

ARQUITECTA MUNICIPAL  
DEL SERVEI D'URBANISME  
Laura Fortuny i Farrús

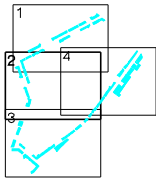

LA PAERIA



Ajuntament de Lleida



DOCUMENT COMPRENSIU  
MODIFICACIÓ PUNTUAL DEL PLA GENERAL D'ORDENACIÓ URBANA  
DE LLEIDA, EN RELACIÓ AMB L'ALÇADA DE LES EDIFICACIONS EN  
L'ÀMBIT DEL PLA ESPECIAL D'ARQUITECTURA EN LES FAÇANES  
DEL CENTRE DE LLEIDA (art. 44, 163, 165 i D.A. 4<sup>a</sup>).

O4.2 - PROPOSTA PLANEJAMENT

ESCALA : 1 / 2.000

SERVEIS D'URBANISME, MEDI AMBIENT MOBILITAT I TERRITORI