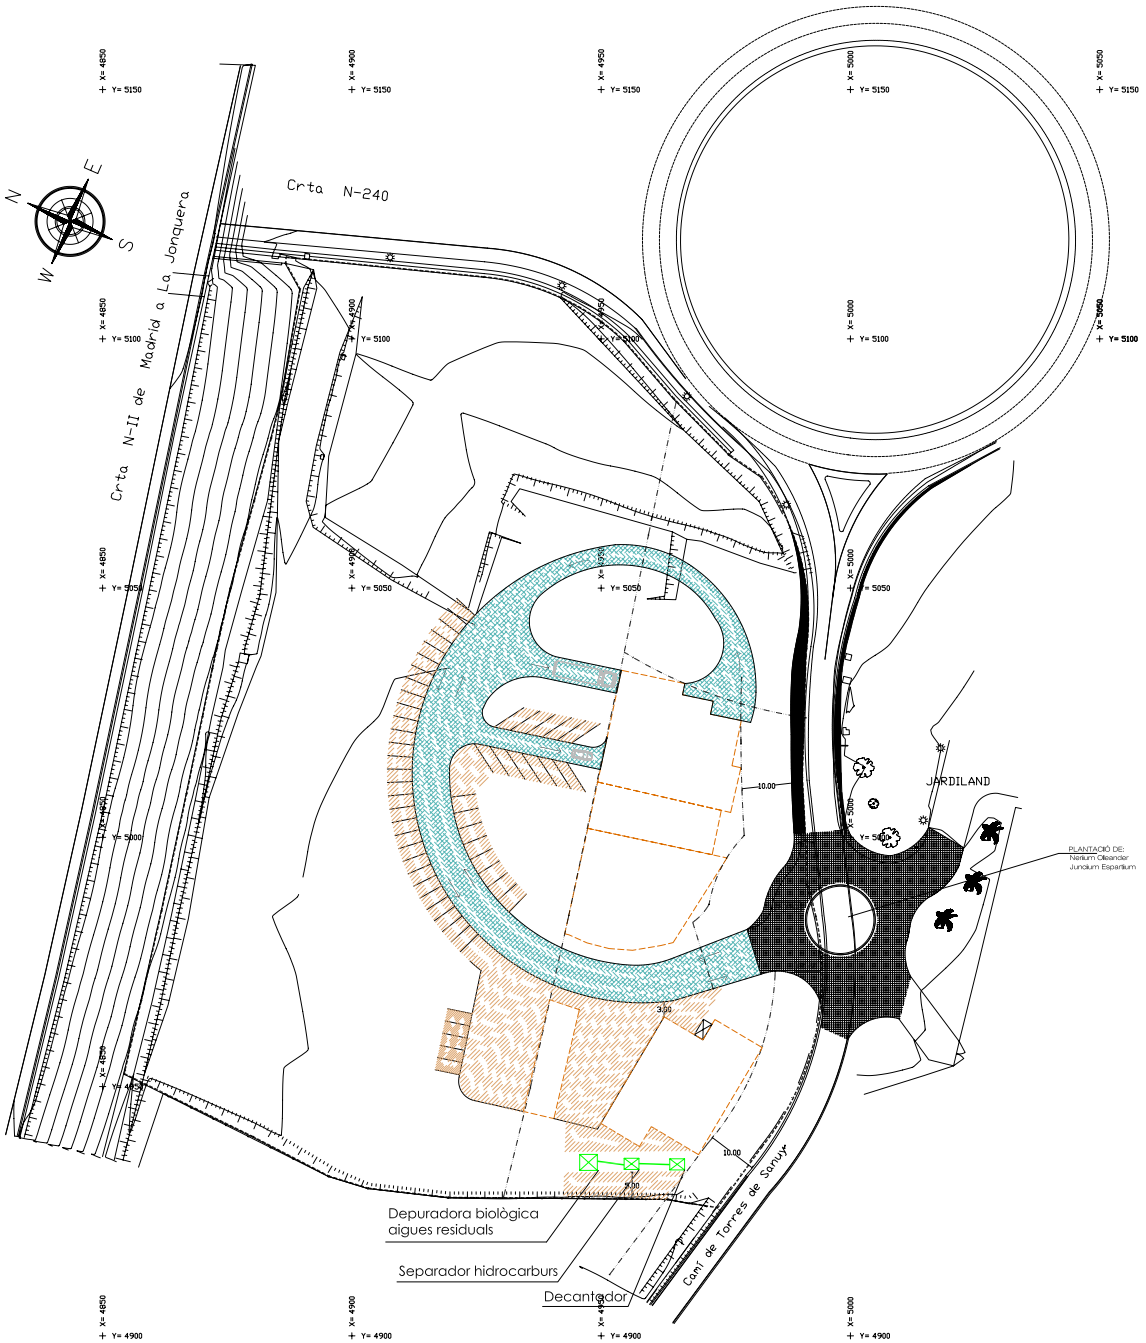

DETALL CAMÍ

ESCALA 1:50

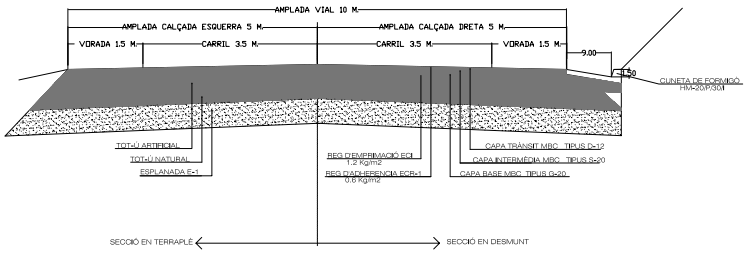

DETALL VORADA ROTONDA

ESCALA 1:25

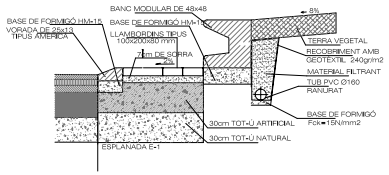

- SISTEMA DE CAMINS
  211 M2
- SUPERFÍCIE DE SAULÓ COMPACTAT
  1.484 M2
- SUPERFÍCIE D'ASFALT
  1.759 M2 (<10% finca = 2039.36 M2)
- SUPERFÍCIE ENJARDINAMENT
  14.785,60 M2 sòl natural
- AMPLIACIÓ DE CAMÍ EXISTENT
  120 M2
- AMPLIACIÓ DE CAMÍ EXISTENT FINCA VEÏNA
  58 M2
- TANCA D'OBRA de 0.50 m i seto
- TANCA TRANSPARENT
- LIMIT PLACES D'APARCAMENT
  travesses de fusta

TEXT REFOS PLA ESPECIAL URBANÍSTIC EN SÒL NO URBANITZABLE
PER A LA ORDENACIÓ D'UNA BENZINERA, SERVEIS I RESTAURACIÓ
A LA PARTIDA DE LES TORRES DE SANUI , POLÍGON 8, PARCEL.LES 822 I 16 DE LLEIDA

ACCESSOS I PAVIMENTACIONS

ARQUITECTA	Escala 1/500	Plànol P-2	ENGINYER
	Data Octubre 2007	Fitxer 03C010-15	

CARME CASALS I SERRANO
Avda. Francesc Macià 31, 3er 5a
25007 LLEIDA 973 225602

PROMOTOR: FINCAS FINANCO S.A.

MIQUEL GASULLA
C/ Academia 2 Ald.
25002 LLEIDA 973 280980