


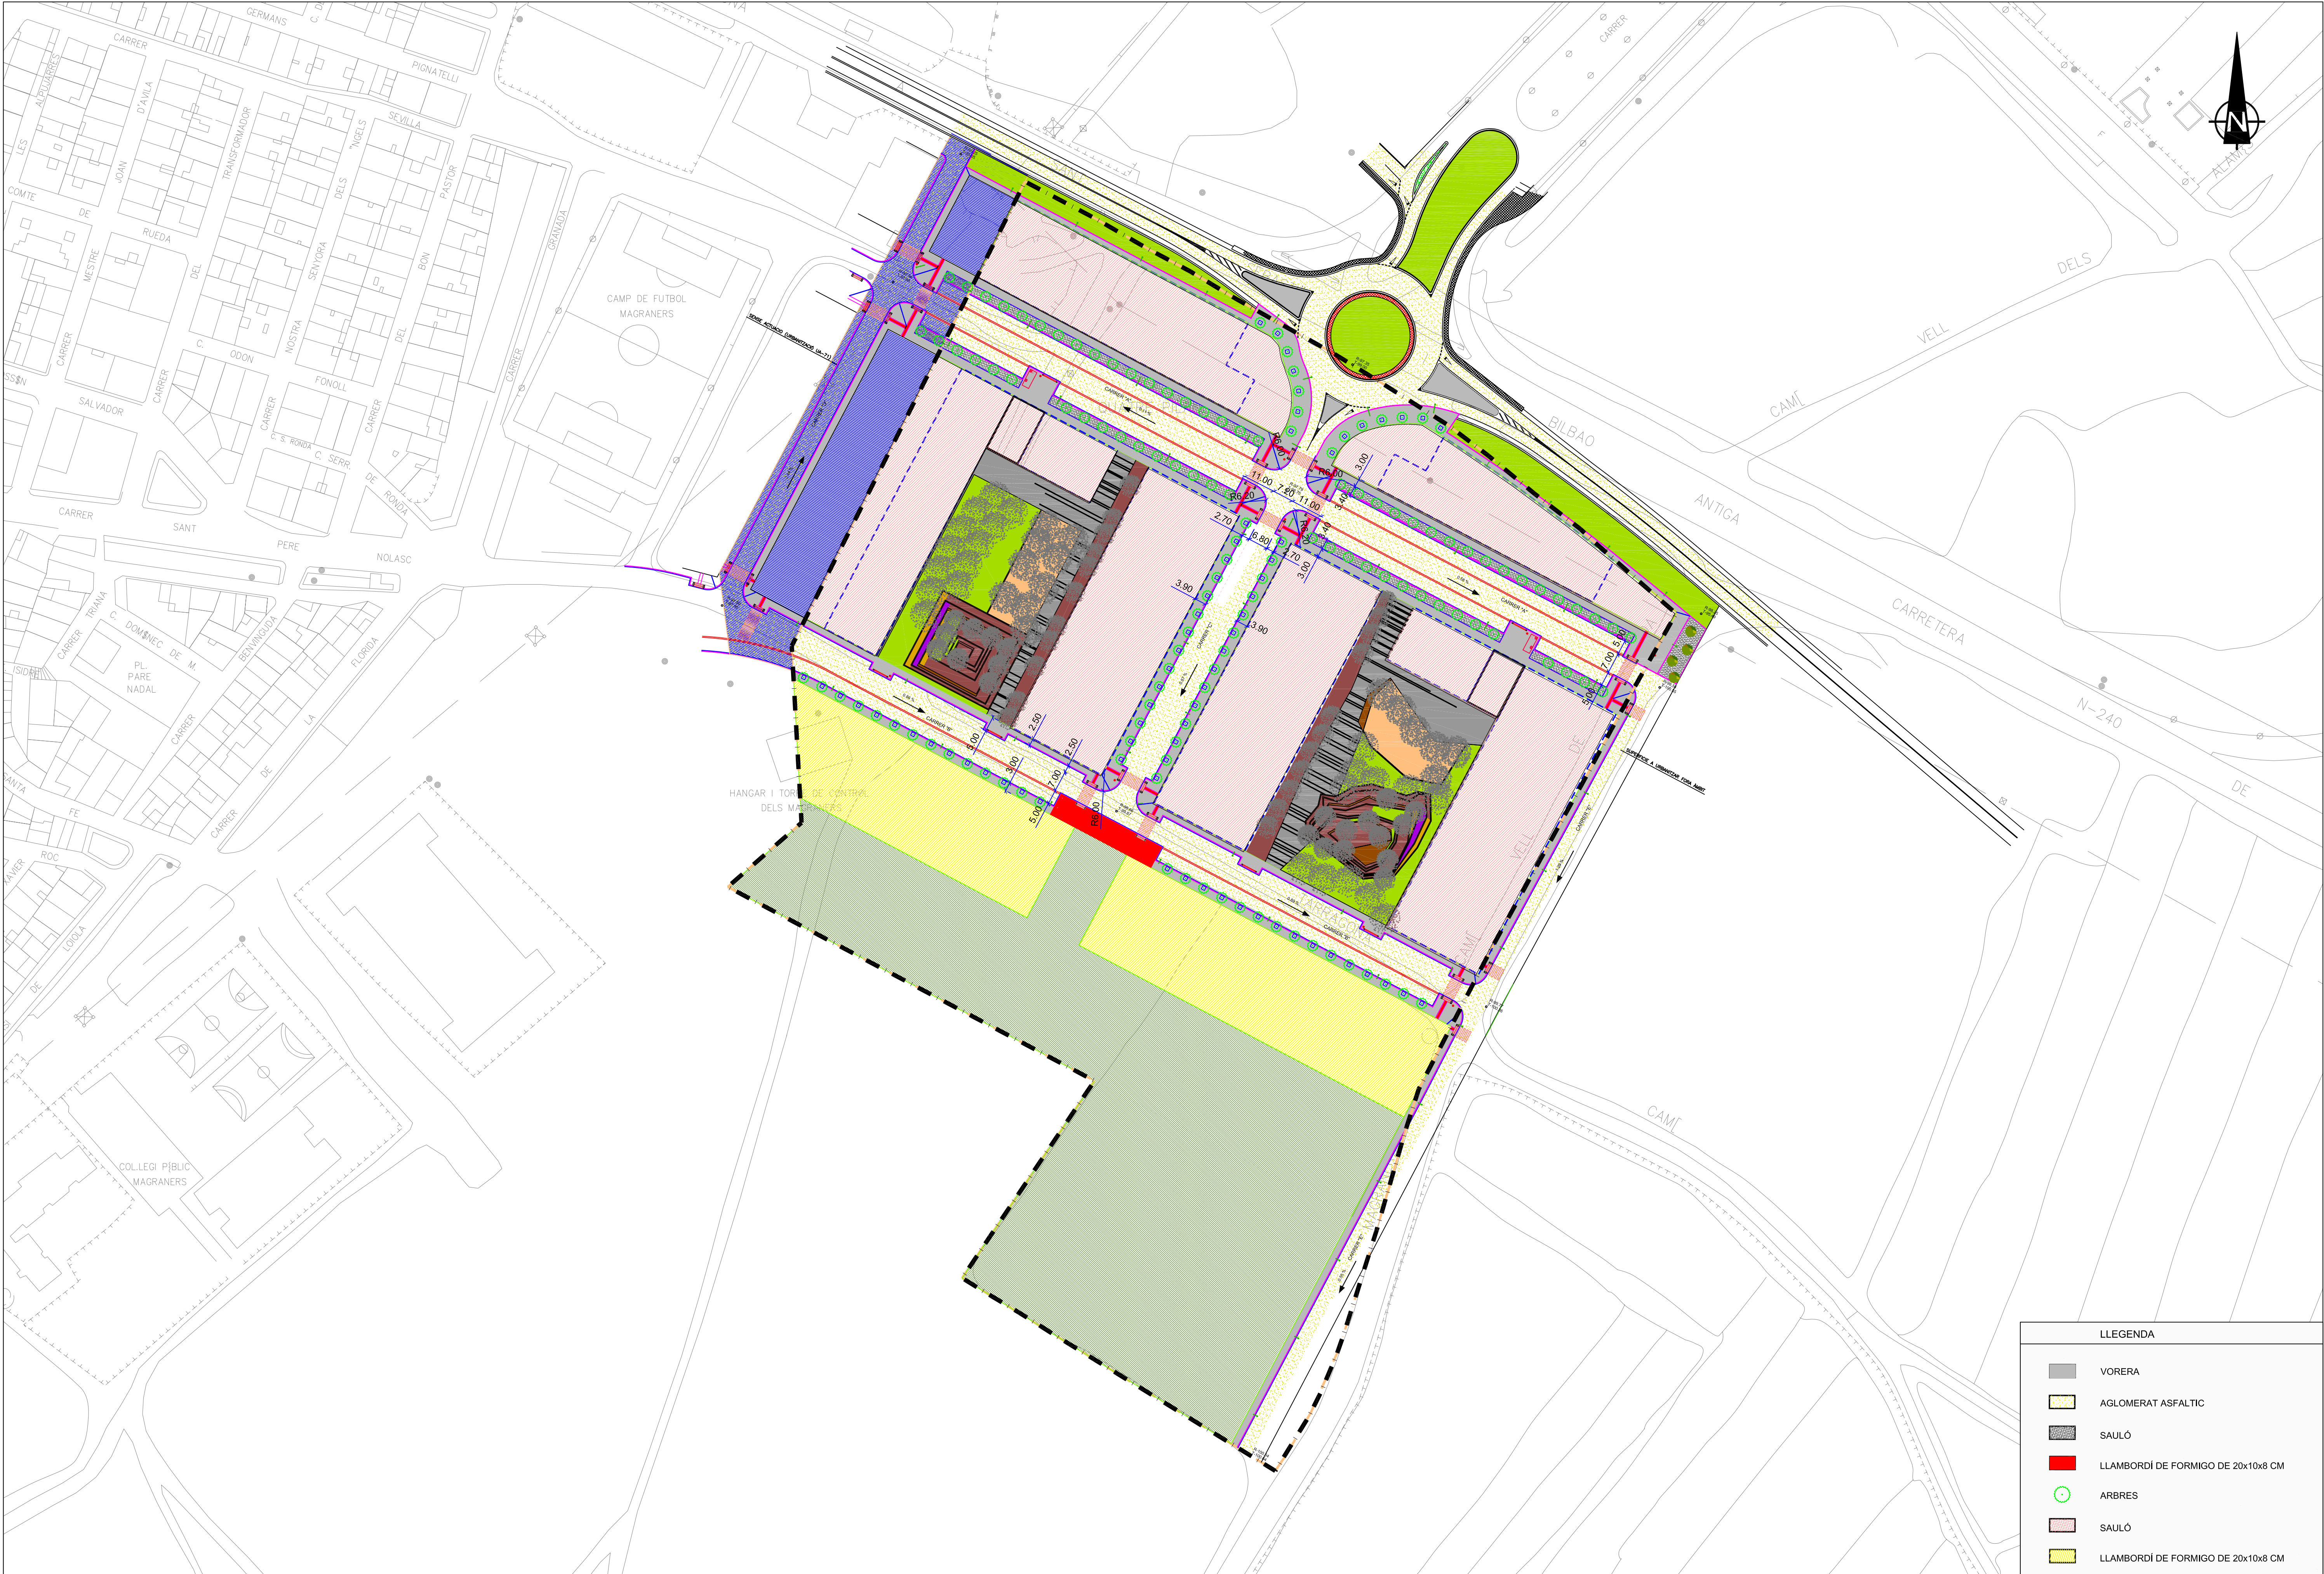

LLEGENDA	
	VORERA
	AGLOMERAT ASFALTIC
	SAULO
	LLAMBORDI DE FORMIGO DE 20x10x8 CM
	ARBRES
	SAULO
	LLAMBORDI DE FORMIGO DE 20x10x8 CM



ENGINEYER AUTOR DE L'ESTUDI:
JORDI BESSA PANADÉS
Enginyer de Camins, Canals i Ports

TÍTOL ESTUDI :
ESTUDI D'AVALUACIÓ DE LA MOBILITAT GENERADA PEL
DESENVOLUPAMENT URBANÍSTIC DE LA UNITAT D'ACTUACIÓ
SUR-12 (LLEIDA)

ESCALES:
ESCALA FORMAT DIN-A1: 1/1000
ESCALA FORMAT DIN-A3: 1/2000

FITXER:
1074E0-R0-0401.DWG
Núm. REVISIÓ: R0
SUBSTITUEIX A: -

DATA:
FEBRER 2006

TÍTOL DEL PLÀNOL:
PLANTA DE DESENVOLUPAMENT URBANÍSTIC DEL SUR-12

NÚM. DEL PLÀNOL:
4
FULL:
1 de 1