


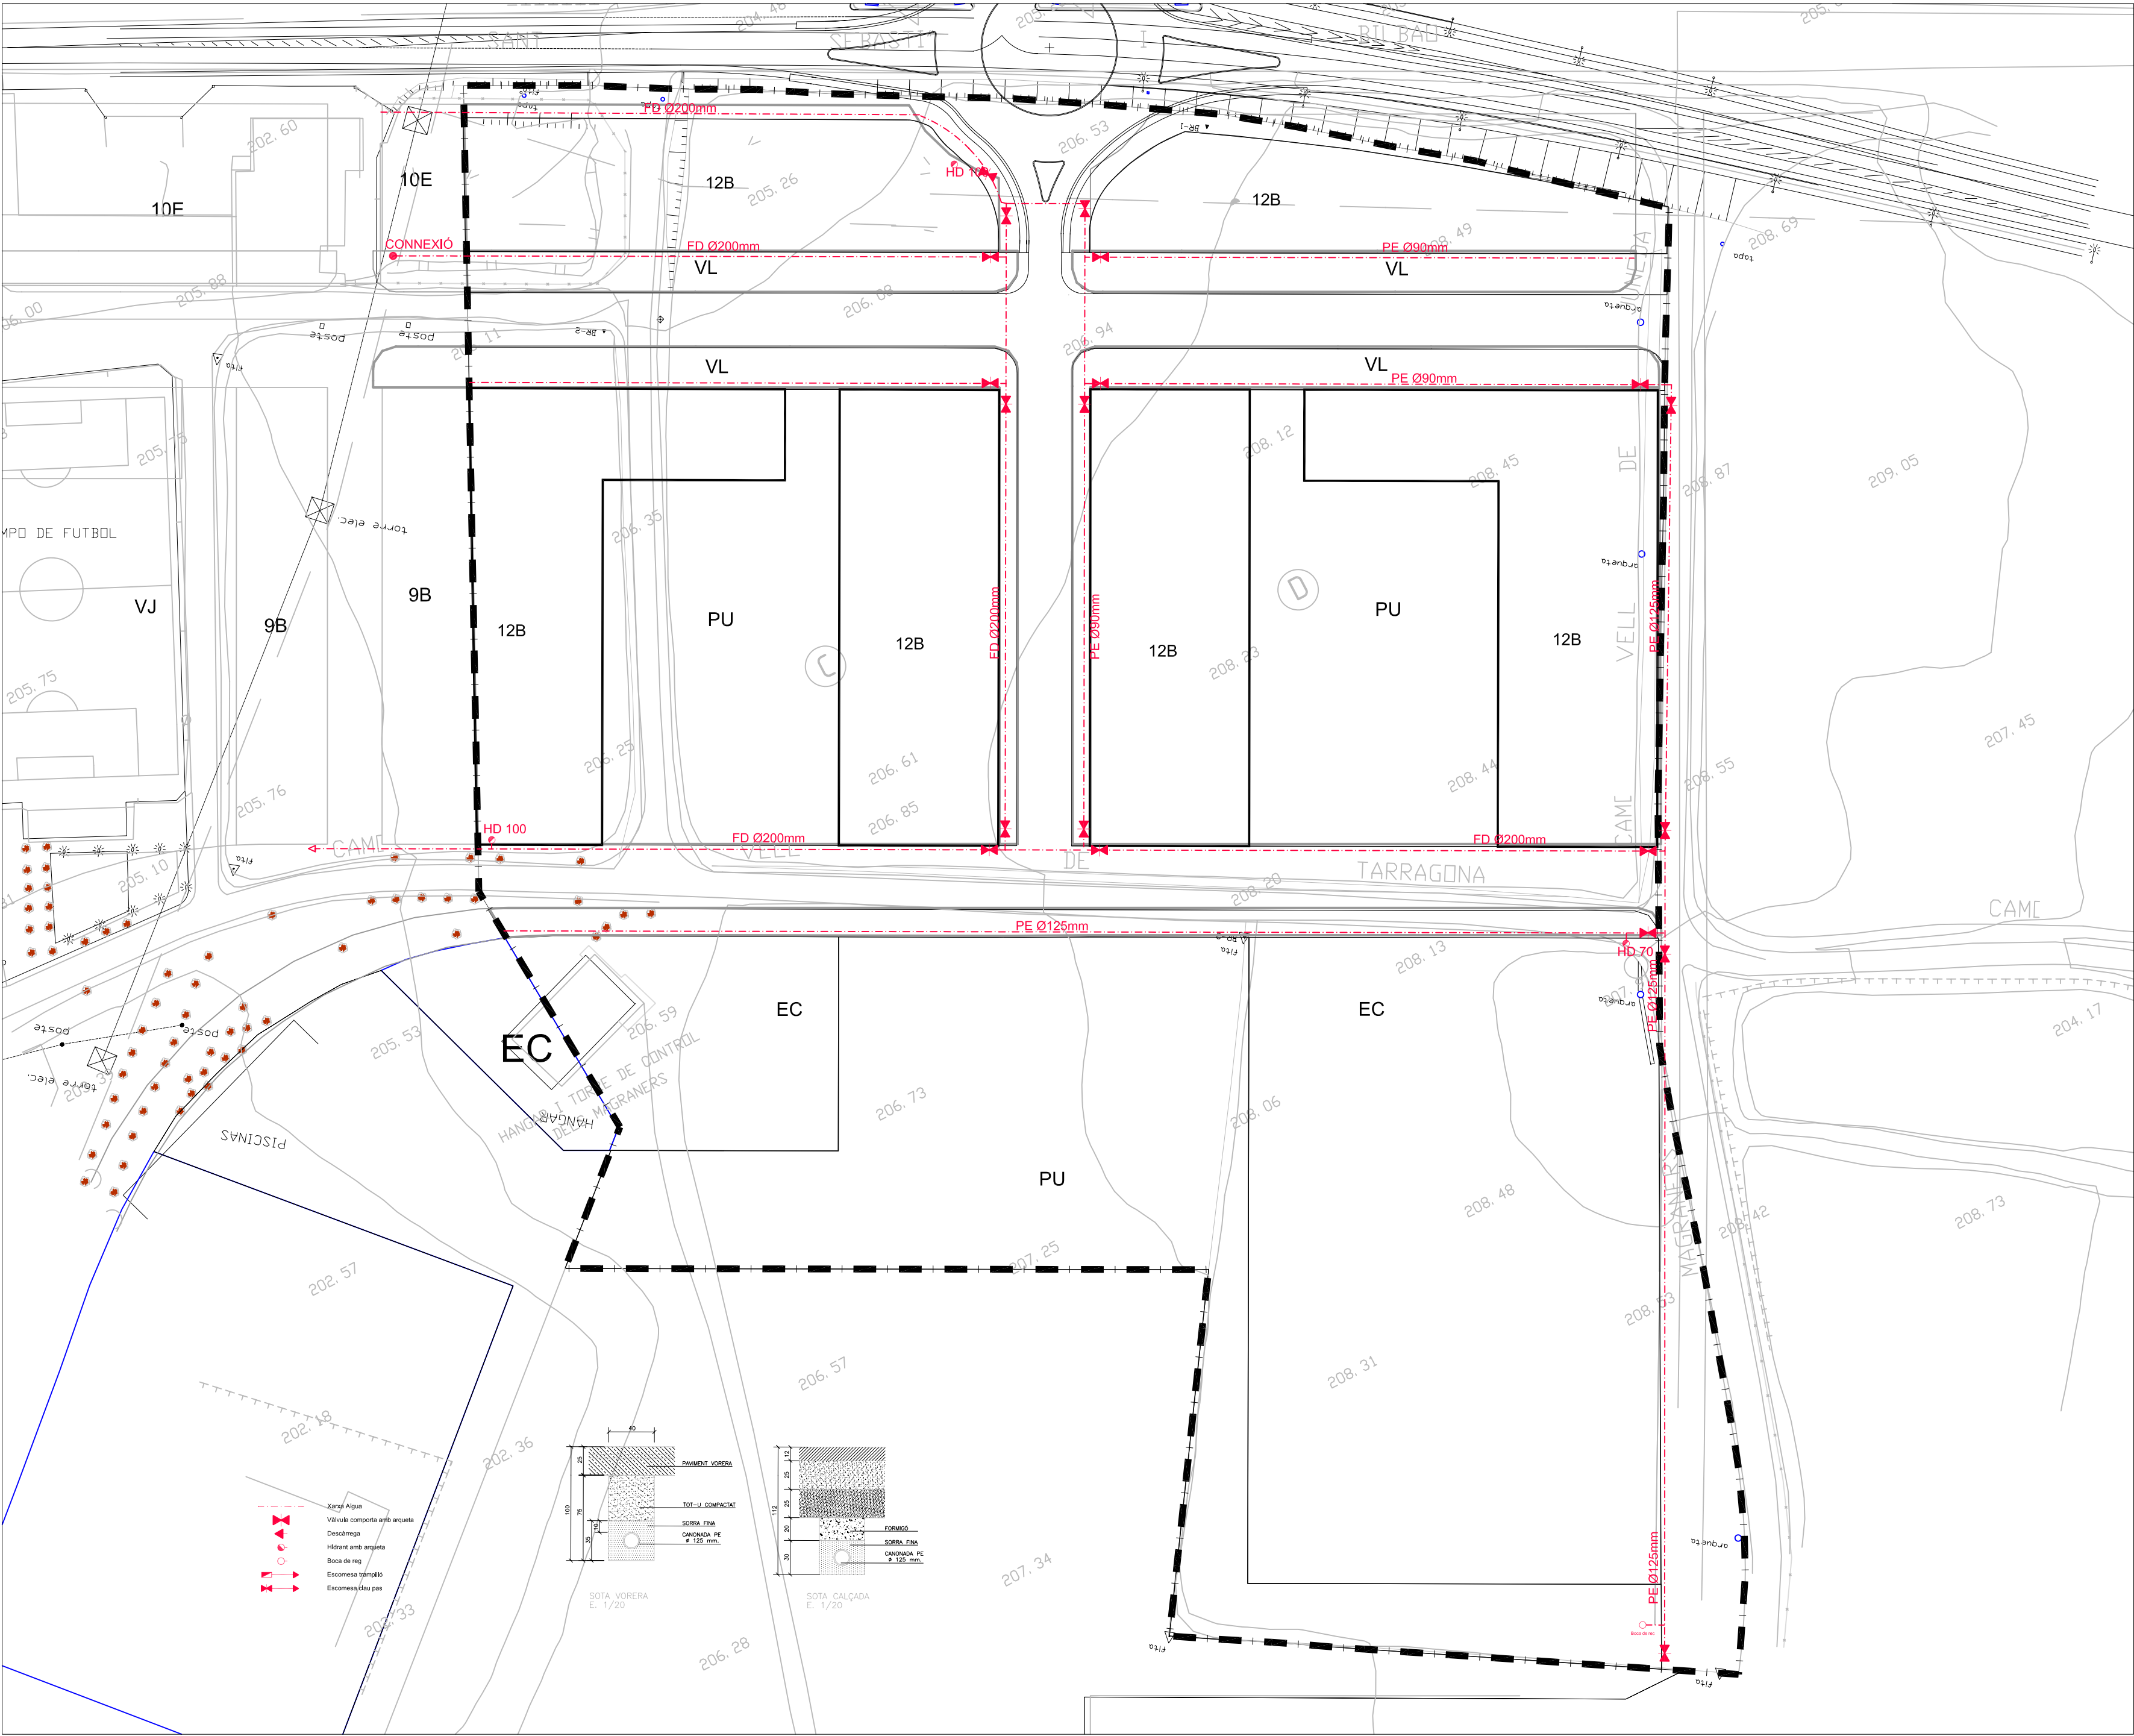

CODI PROMOCIO:

LLEIDÀ - SUR-12

PROMOTOR:

PROMOU OPEN SEGRE, S.L.

PROJECTE:

PLA PARCIAL URBANÍSTIC
SECTOR SUR 12
(TEXT REFÓS) APROVACIÓ DEFINITIVA

DIRECCIÓ:

POBLACIÓ:

LLEIDÀ

FASE:

NOM DEL PLÀNOL:

XARXA D'AIGUA

ESCALA:

1/1000

DATA ÚLTIMA REVISIÓ:

JUNY 06

NOM PLÀNOL:

08

LLISTAT DE REVISIONS

NL	DATA	DESCRIPCIÓ
01	JULIOL 05	APROVACIÓ INICIAL

EXP.:

1127

Consulting
ARQ/COAS

Arquitectes i Consultors
Associats

Albert Sinó Bayona

Eugènia Rodríguez Segarra

Consultors urbanístics- COSTA-PORTELÉS ARQUITECTES SL