


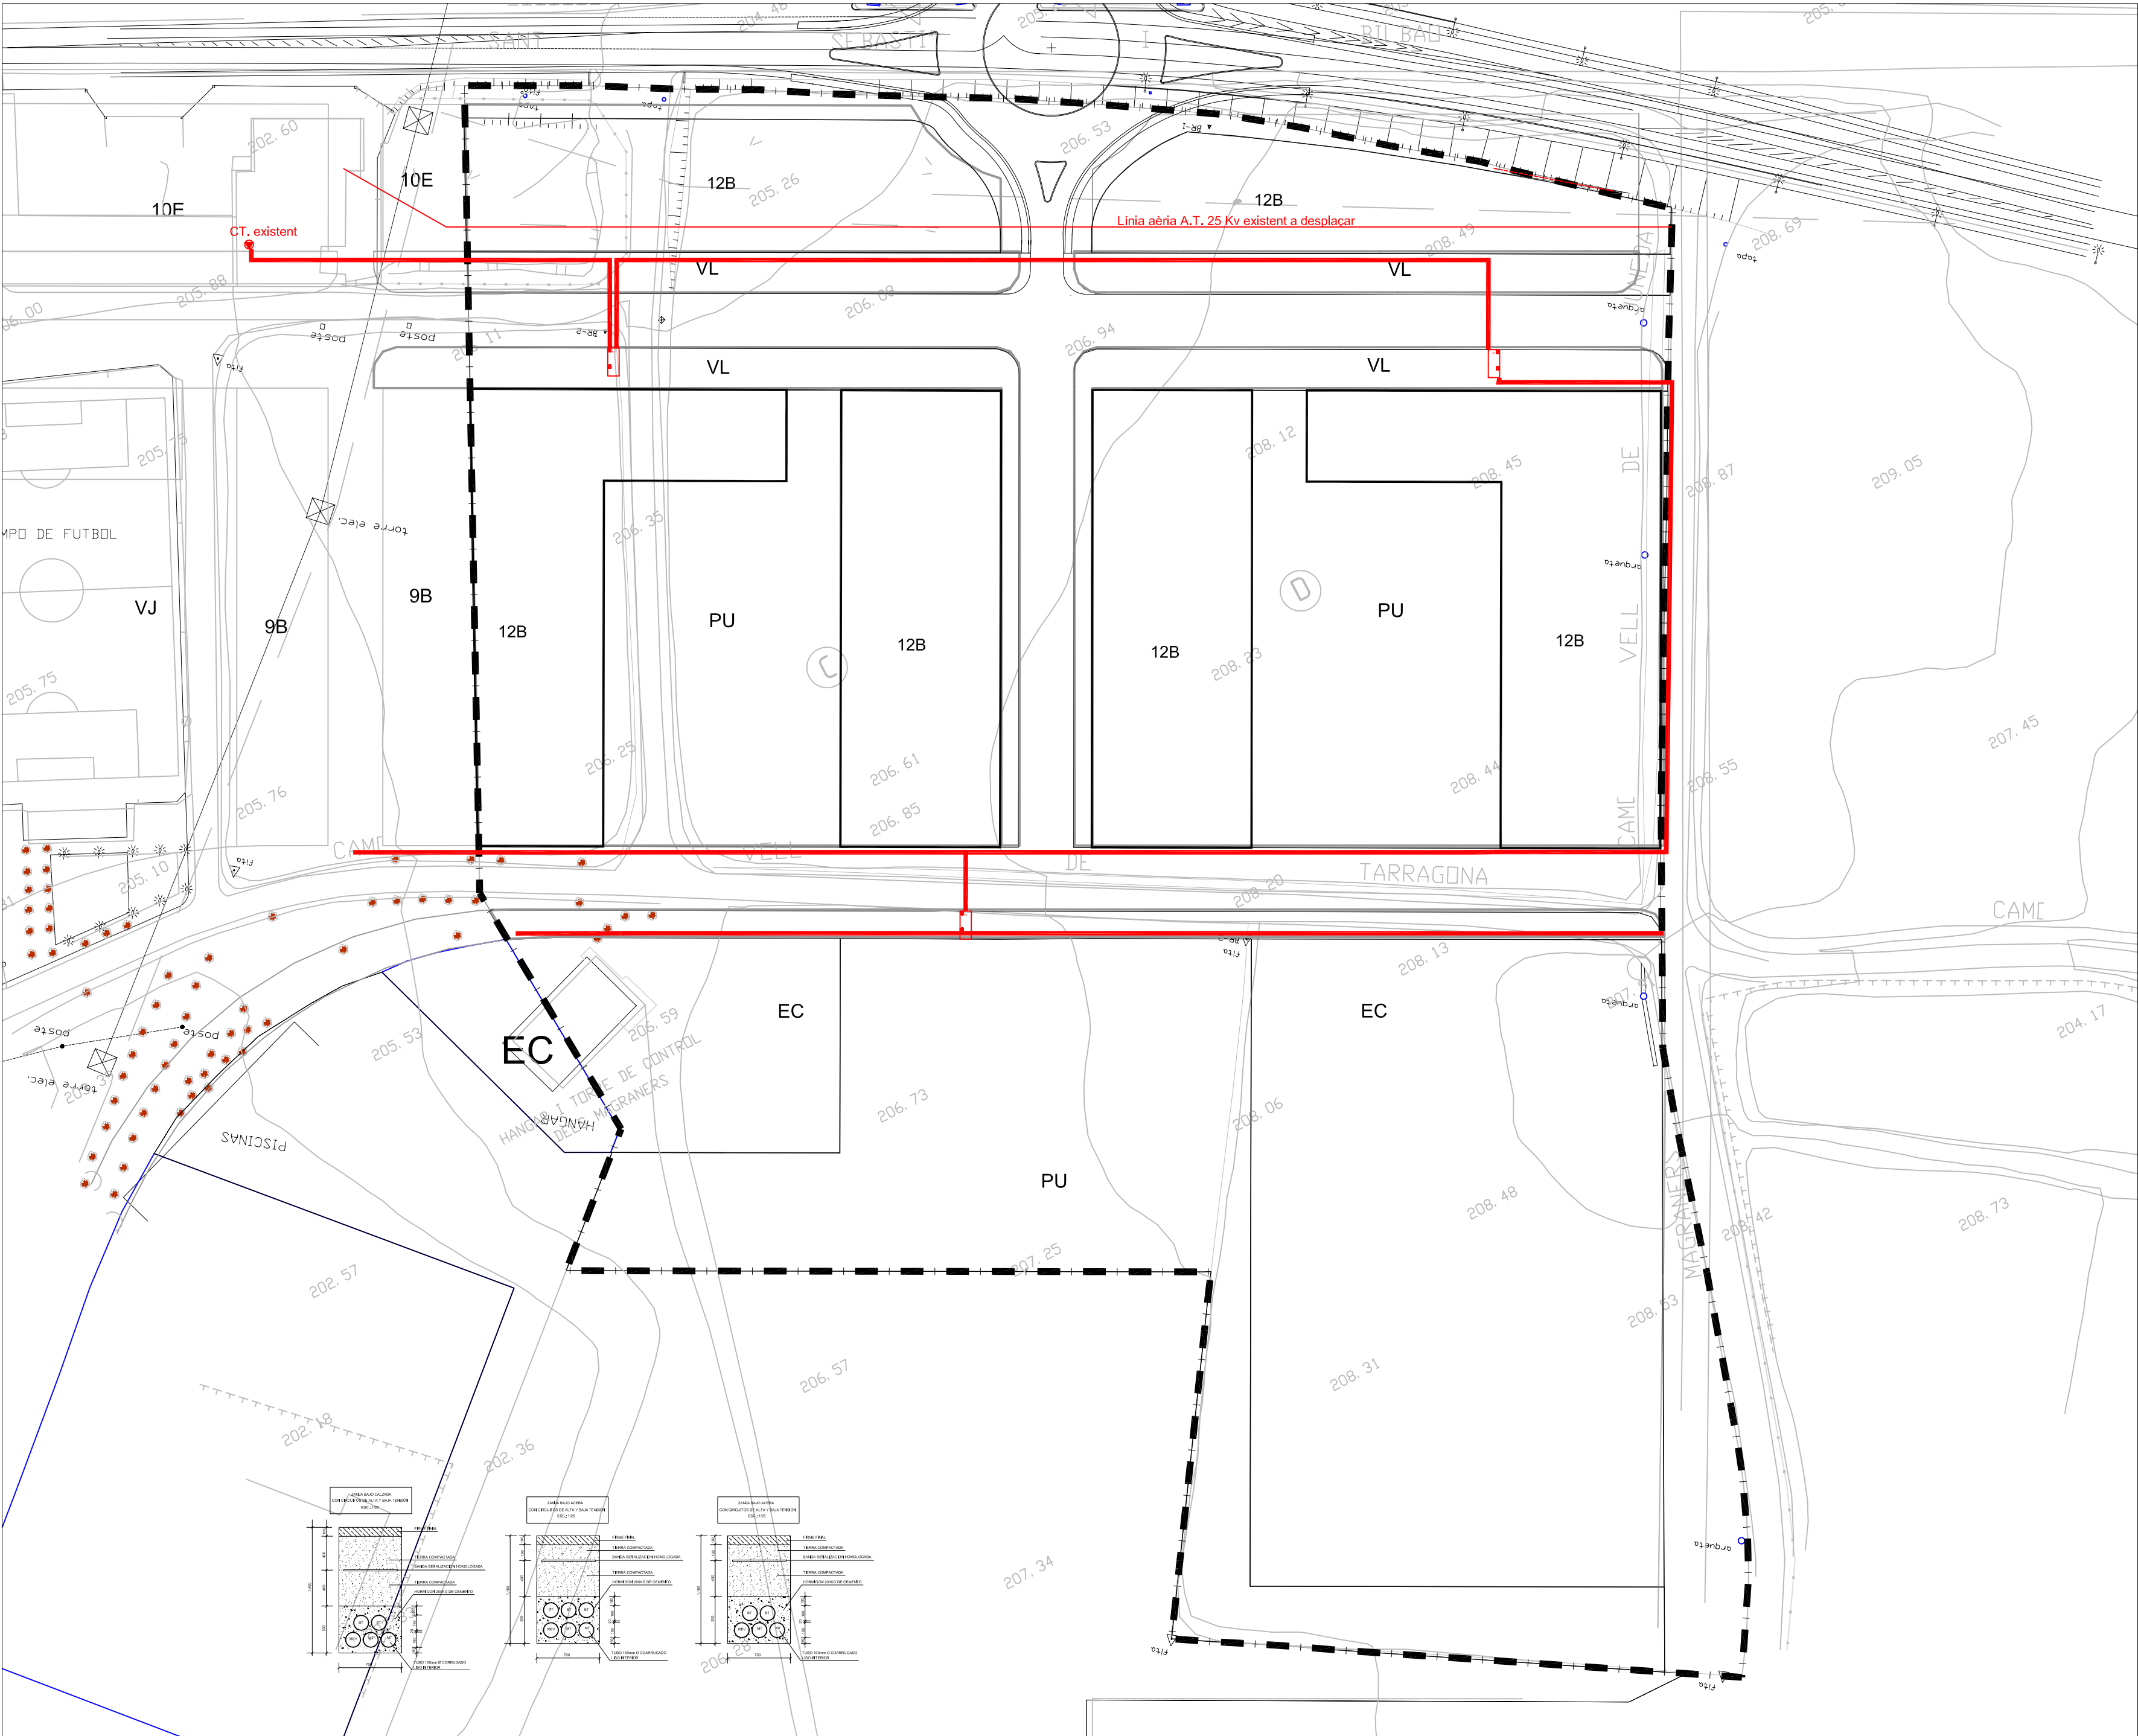

CODI PROMOCIO:

LLEIDA - SUR-12

PROMOTOR:

PROMOU OPEN SEGRE, S.L.

PROJECTE:

PLA PARCIAL URBANÍSTIC

SECTOR SUR 12

(TEXT REFÓS) APROVACIÓ DEFINITIVA

DIRECCIÓ:

POBLACIÓ:

LLEIDA

FASE:

NOM DEL PLÀNOL:

XARXA ELÈCTRICA ALTA TENSIÓ

ESCALA:

1/1000

DATA ÚLTIMA REVISIÓ:

JUNY 06

NOM PLÀNOL:

10

LLESTAT DE REVISIONS

NL	DATA	DESCRIPCIÓ
01	JULIOL 05	APROVACIÓ INICIAL

EXP.:

1127

Consulting

ARQ/COAS

Arquitectes i Consultors Associats

Albert Sinó Bayona

Eugènia Rodríguez Segarra

Consultors urbanístics- COSTA-POROLÉS ARQUITECTES SL