

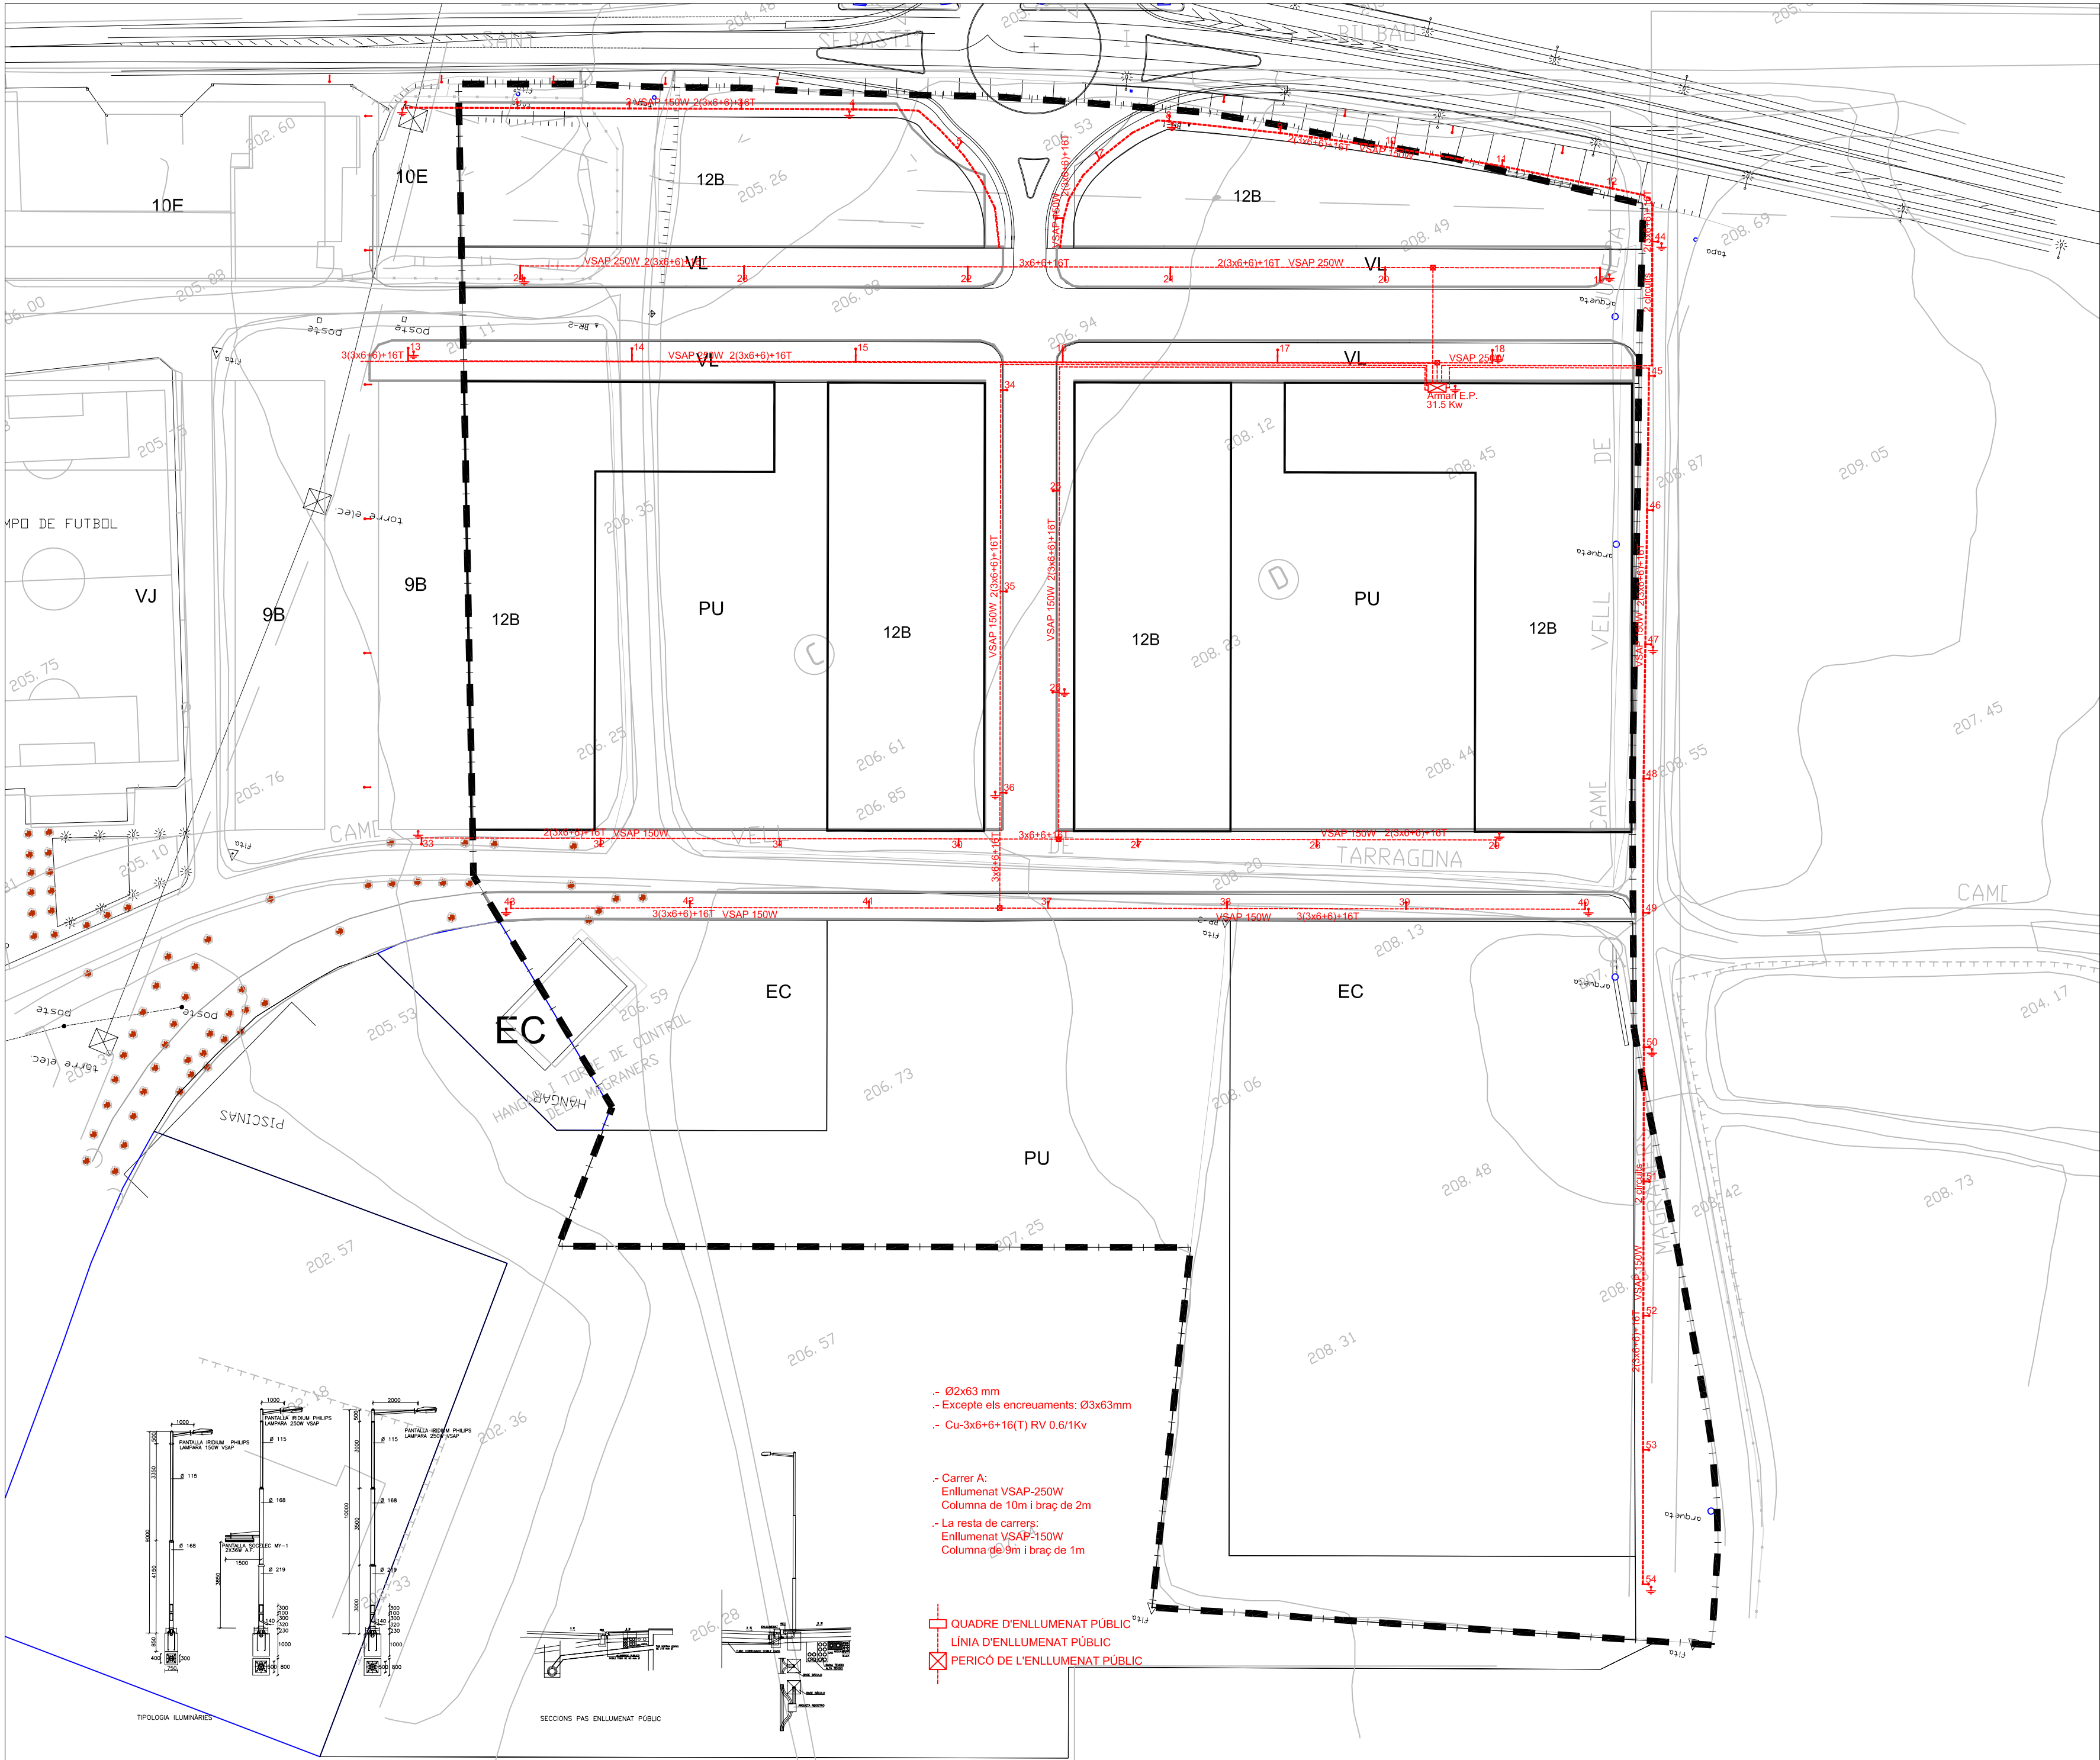


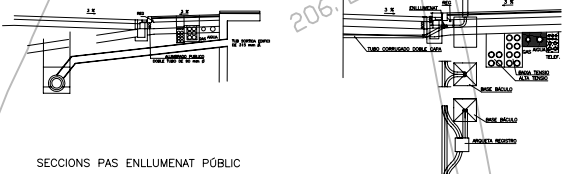

- Ø2x63 mm
- Excepte els encreuaments; Ø3x63mm
- Cu-3x6+6+16(T) RV 0.6/1Kv

- Carrer A:
Enllumenat VSAP-250W
Columna de 10m i braç de 2m
- La resta de carrers:
Enllumenat VSAP-150W
Columna de 9m i braç de 1m

- QUADRE D'ENLLUMENAT PÚBLIC
- LÍNIA D'ENLLUMENAT PÚBLIC
- ⊗ PERICO DE L'ENLLUMENAT PÚBLIC

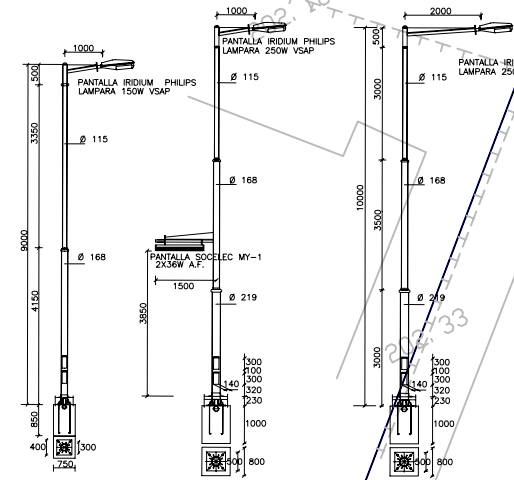

CODI PROMOCIO:

LLEIDA - SUR-12

PROMOTOR:

PROMOU OPEN SEGRE, S.L.

PROJECTE:

PLA PARCIAL URBANÍSTIC
SECTOR SUR 12
(TEXT REFÓS) APROVACIÓ DEFINITIVA

DIRECCIÓ:

POBLACIÓ:

LLEIDA

FASE:

NOM DEL PLÀNOL:

XARXA D'ENLLUMENAT PÚBLIC

ESCALA:

1/1000

DATA ÚLTIMA REVISIÓ:

JUNY 05

NOM PLÀNOL:

11

LLESTAT DE REVISIONS

NL	DATA	DESCRIPCIÓ
01	JULIOL 05	APROVACIÓ FINAL

EXP.:

1127

Consulting
ARQ/COAS

Albert Simó Bayona

Arquitectes i Consultors
Associats

Eugènia Rodríguez Segarra

Consultors urbanístics- COSTA-PORTELÉS ARQUITECTES SL