


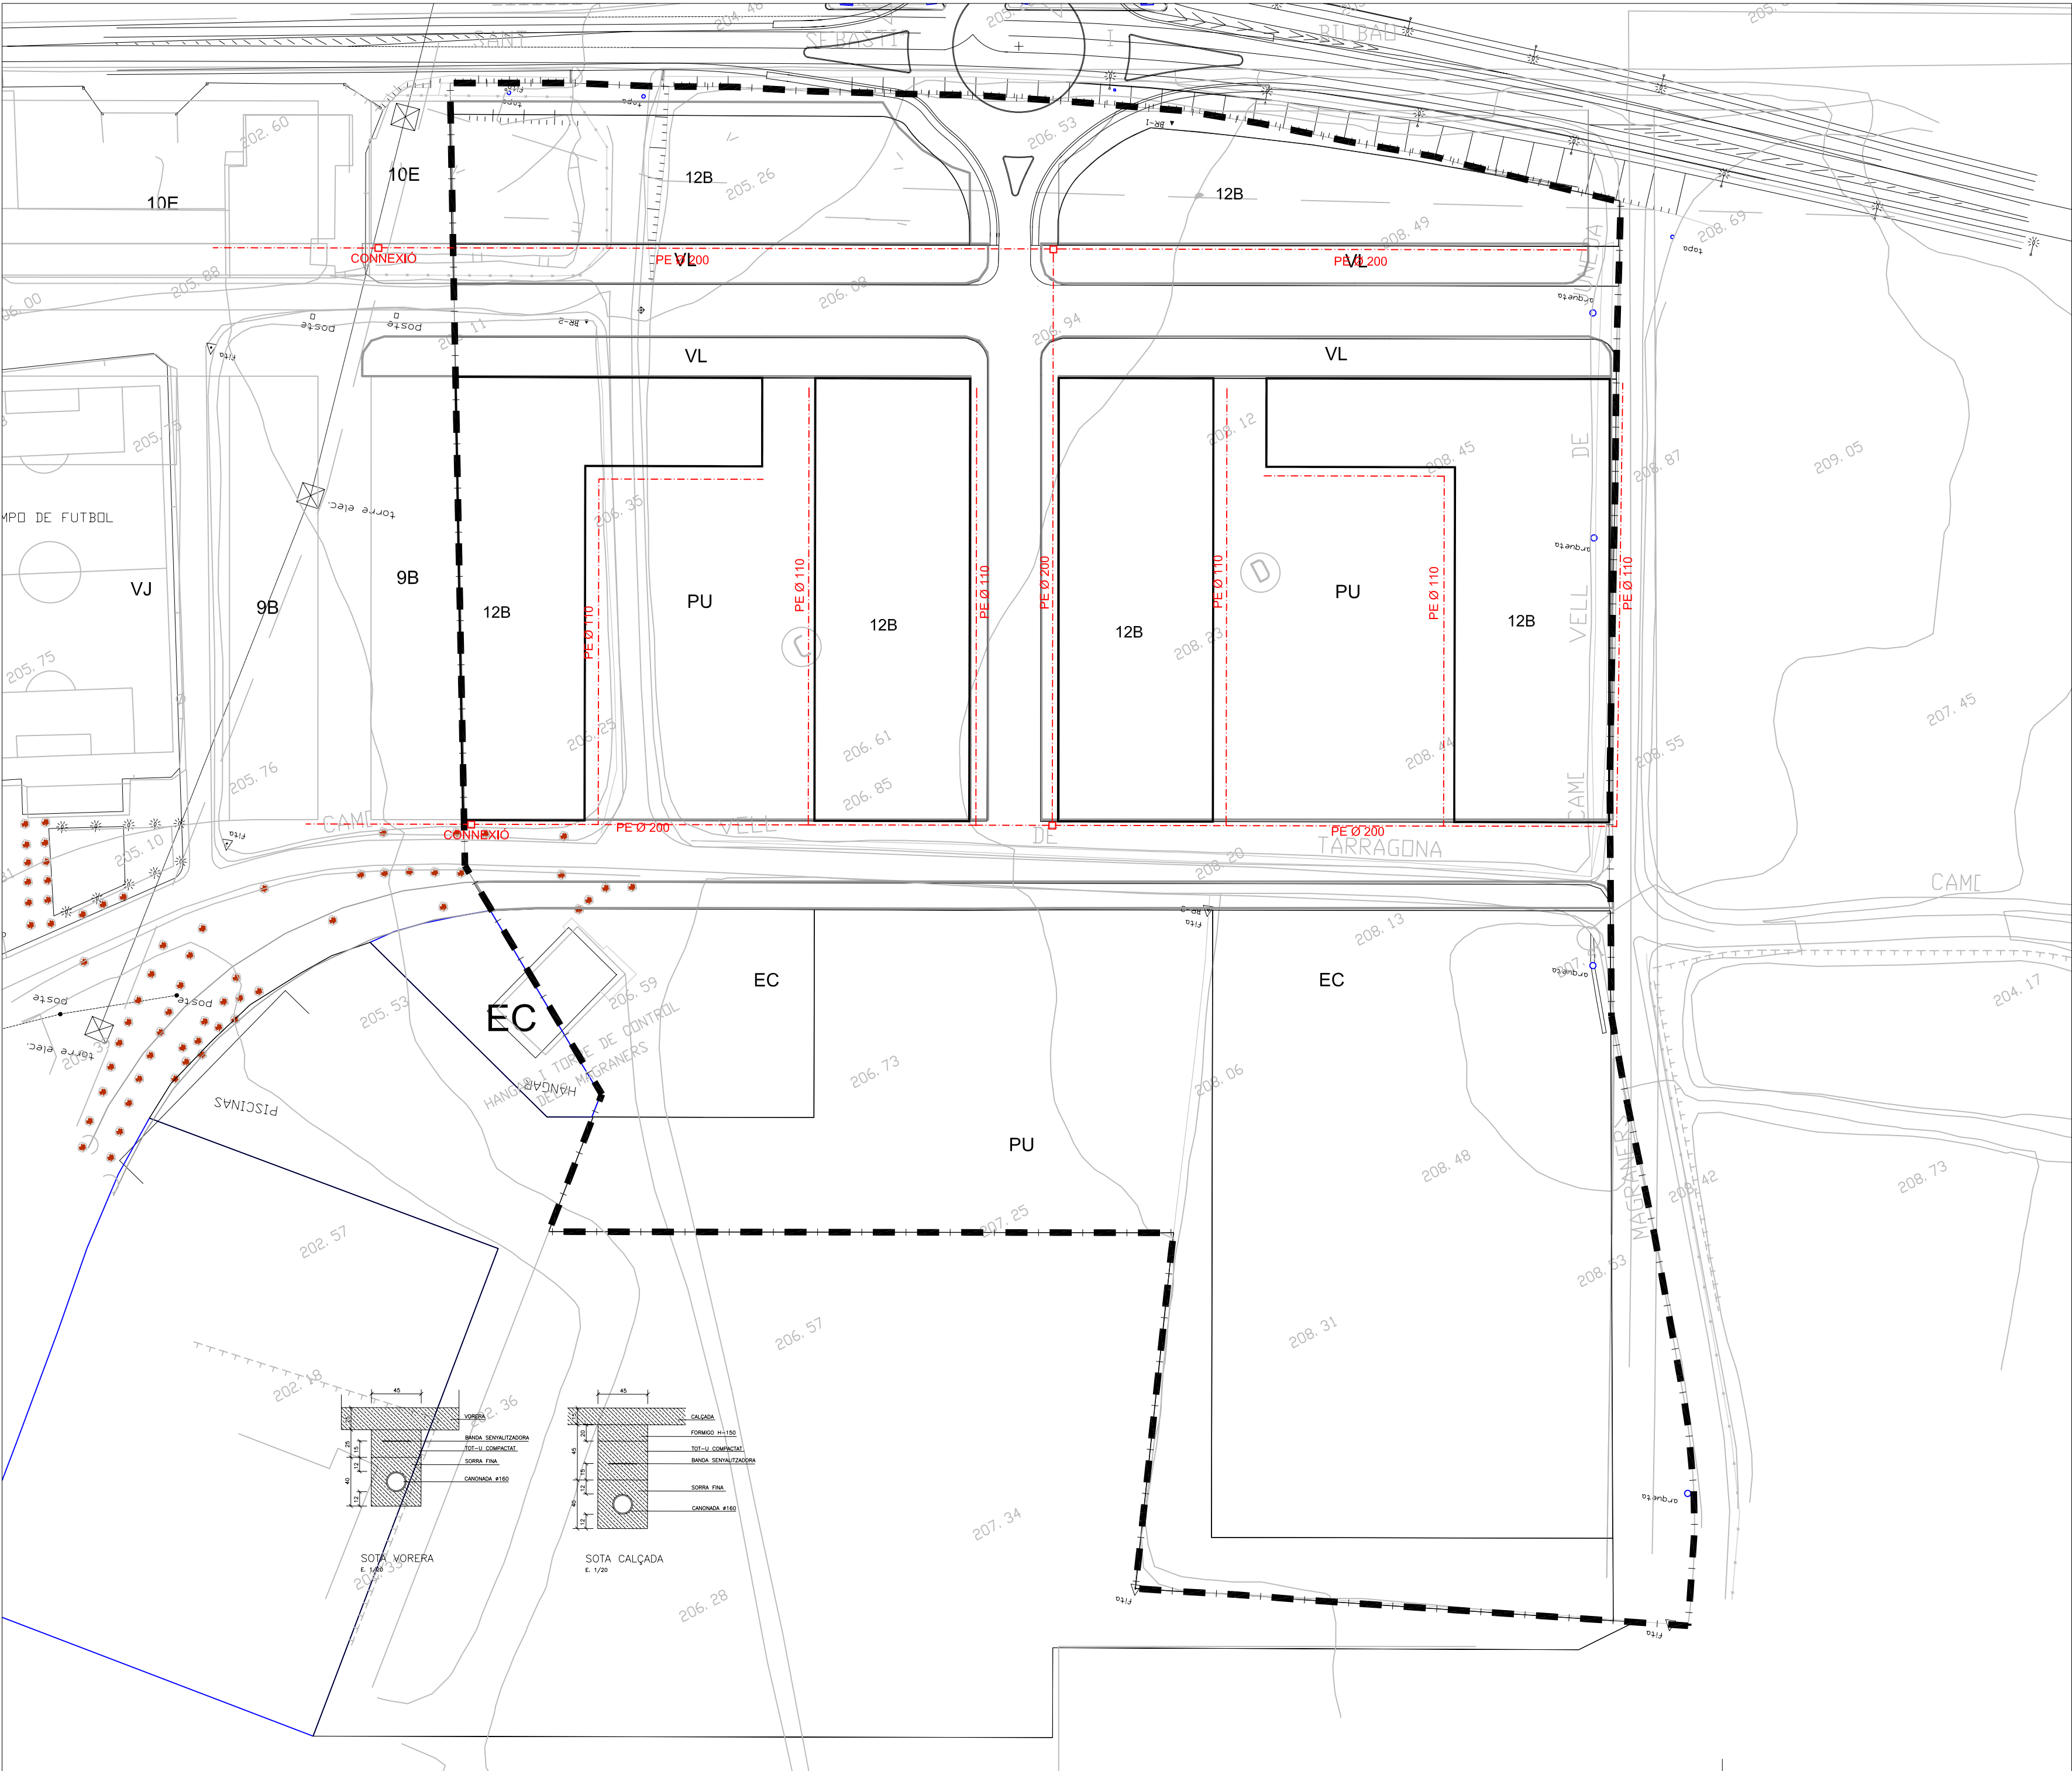

CODI PROMOCIO: LLEIDA - SUR-12

PROMOTOR:

PROMOU OPEN SEGRE, S.L.

PROJECTE: PLA PARCIAL URBANÍSTIC

SECTOR SUR 12

(TEXT REFÓS) APROVACIÓ DEFINITIVA

DIRECCIÓ:

POBLACIÓ: LLEIDA

FASE:

NOM DEL PLÀNOL:

XARXA DE GAS

ESCALA: 1/1000

DATA ÚLTIMA REVISIÓ: JUNY 05

NOM DEL PLÀNOL: 12

LLISTAT DE REVISIONS

NL	DATA	DESCRIPCIÓ
01	JULIOL 05	APROVACIÓ FINAL

EXP.: 1127

Consulting
ARQ/COAS

Arquitectes i Consultors
Associats

Albert Simó Bayona

Eugènia Rodríguez Segarra

Consultors urbanístics- COSTA-PORTOLÉS ARQUITECTES SL