


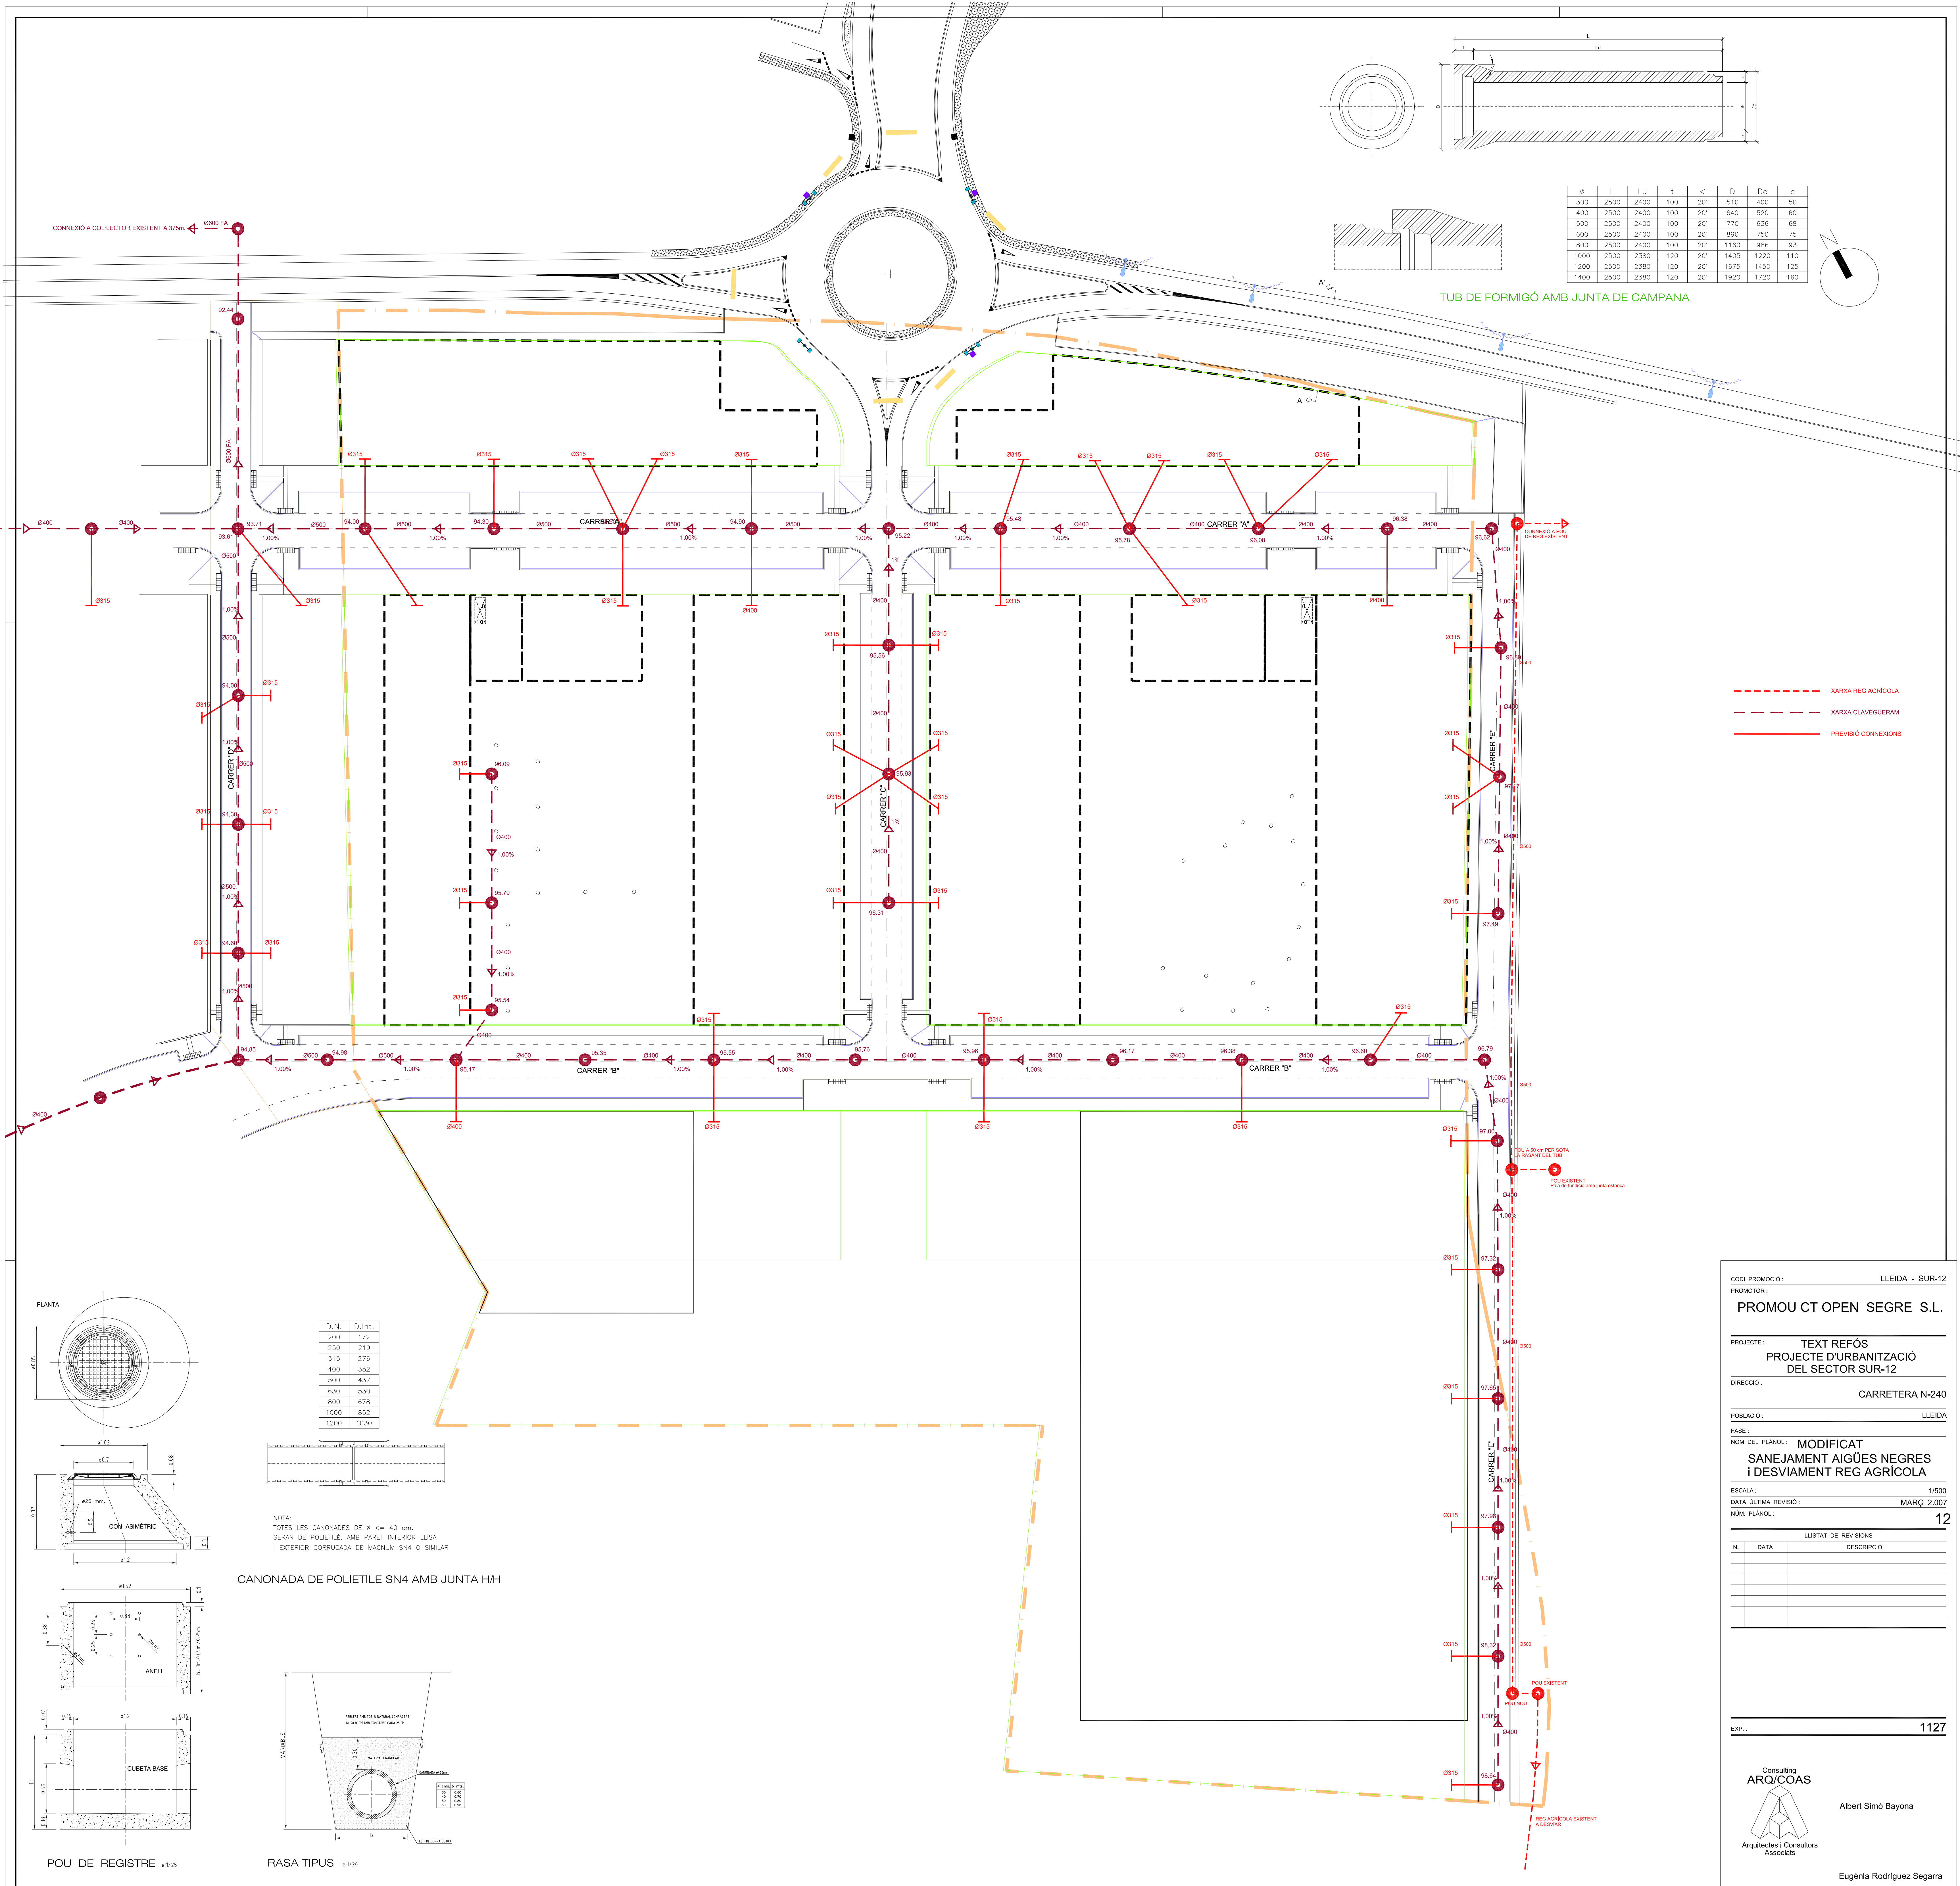

Ø	L	Lu	t	<	D	De	e
300	2500	2400	100	20°	510	400	50
400	2500	2400	100	20°	640	520	60
500	2500	2400	100	20°	770	636	68
600	2500	2400	100	20°	890	750	75
800	2500	2400	100	20°	1160	986	93
1000	2500	2380	120	20°	1405	1220	110
1200	2500	2380	120	20°	1675	1450	125
1400	2500	2380	120	20°	1920	1720	160

- XARXA REG AGRÍCOLA
- XARXA CLAVEGUERAM
- PREVISIÓ CONNEXIONS

CODI PROMOCIÓ: LLEIDA - SUR-12

PROMOTOR: PROMOU CT OPEN SEGRE S.L.

PROJECTE: TEXT REFÓS
PROJECTE D'URBANITZACIÓ
DEL SECTOR SUR-12

DIRECCIÓ: CARRETERA N-240

POBLACIÓ: LLEIDA

FASE: MODIFICAT

NOM DEL PLANOL: SANEJAMENT AIGÜES NEGRES
I DESVIAMENT REG AGRÍCOLA

ESCALA: 1/500

DATA ÚLTIMA REVISIÓ: MARÇ 2.007

NÚM. PLANOL: 12

LLISTAT DE REVISIONS

N.	DATA	DESCRIPCIÓ

EXP.: 1127

Consulting
ARO/COAS

Arquitectes i Consultors
Associats

Albert Simó Bayona

Eugènia Rodríguez Segarra