


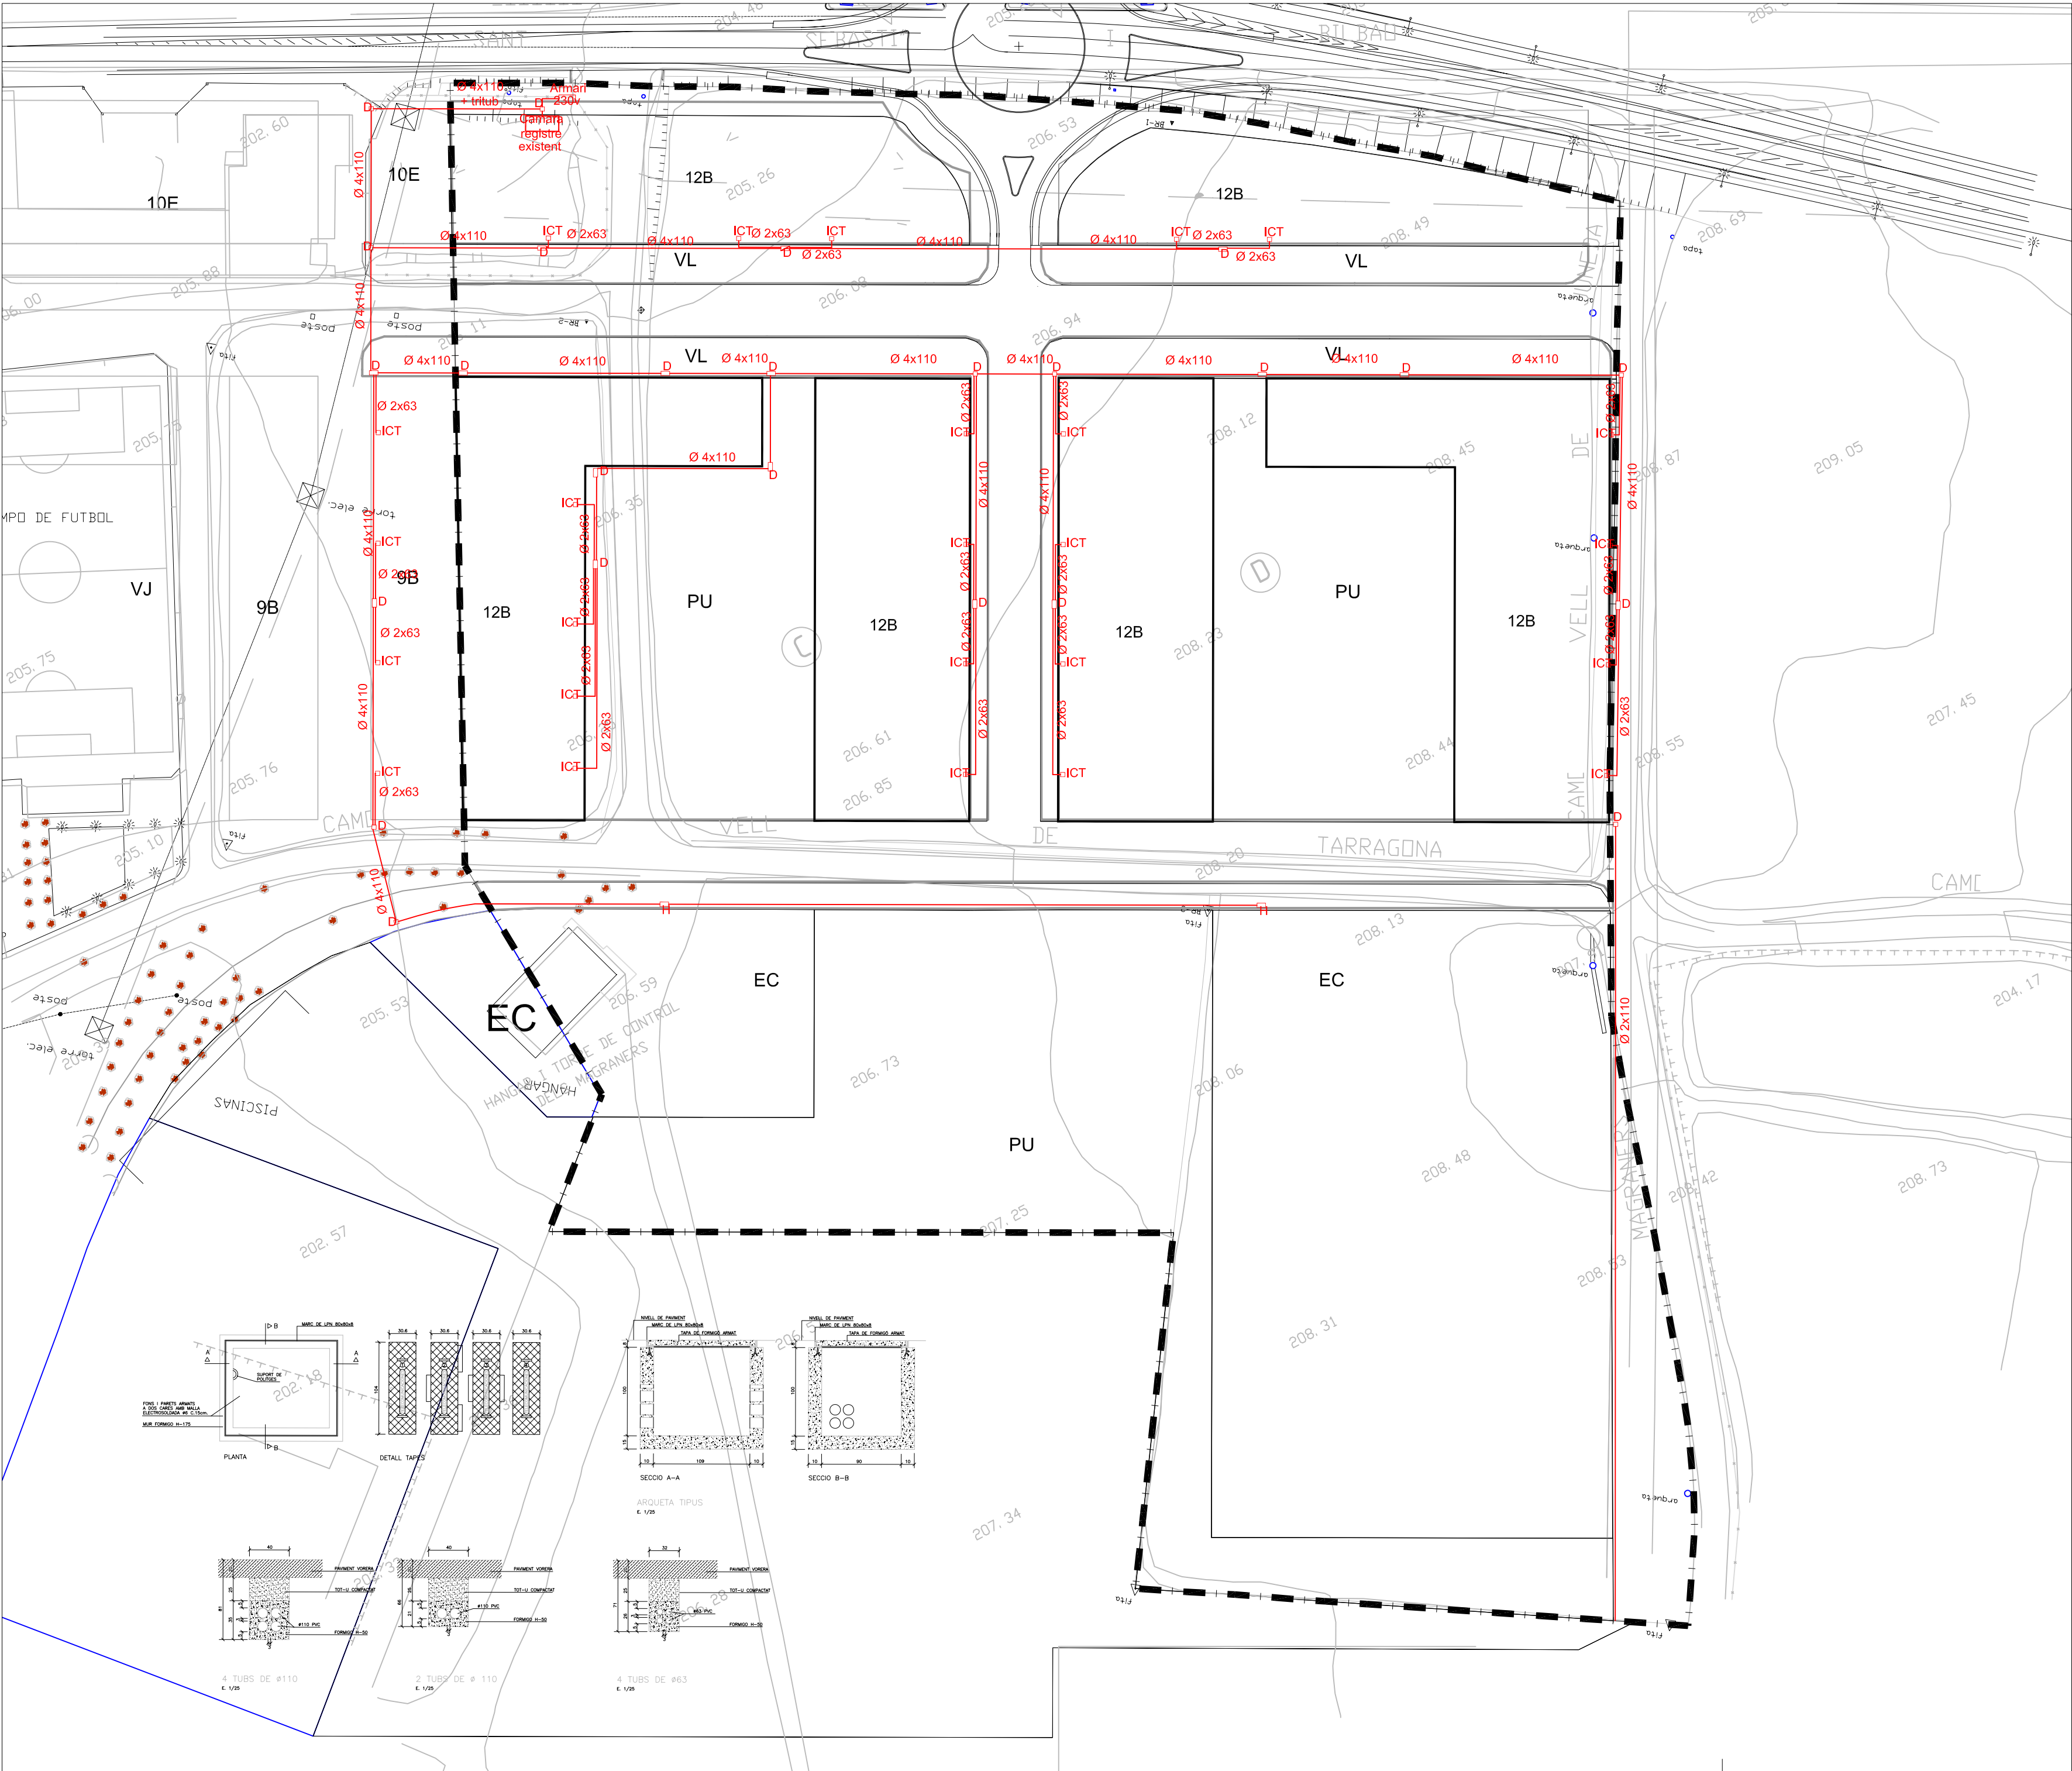

CODI PROMOCIO: LLEIDA - SUR-12

PROMOTOR:

PROMOU OPEN SEGRE, S.L.

PROJECTE: PLA PARCIAL URBANÍSTIC

SECTOR SUR 12

(TEXT REPOS) APROVACIÓ DEFINITIVA

DIRECCIÓ:

POBLACIÓ: LLEIDA

FASE:

NOM DEL PLÀNOL: XARXA DE TELECOMUNICACIONS

ESCALA: 1/1000

DATA ÚLTIMA REVISIÓ: JUNY 06

NOM PLÀNOL: 13

LLESTAT DE REVISIONS

NL	DATA	DESCRIPCIÓ
01	JULIOL 05	APROVACIÓ INICIAL

EXP.: 1127

Consulting

ARQ/COAS

Albert Simó Bayona

Arquitectes i Consultors

Associats

Eugènia Rodríguez Segarra

Consultors urbanístics- COSTA-PORTELLES ARQUITECTES SL