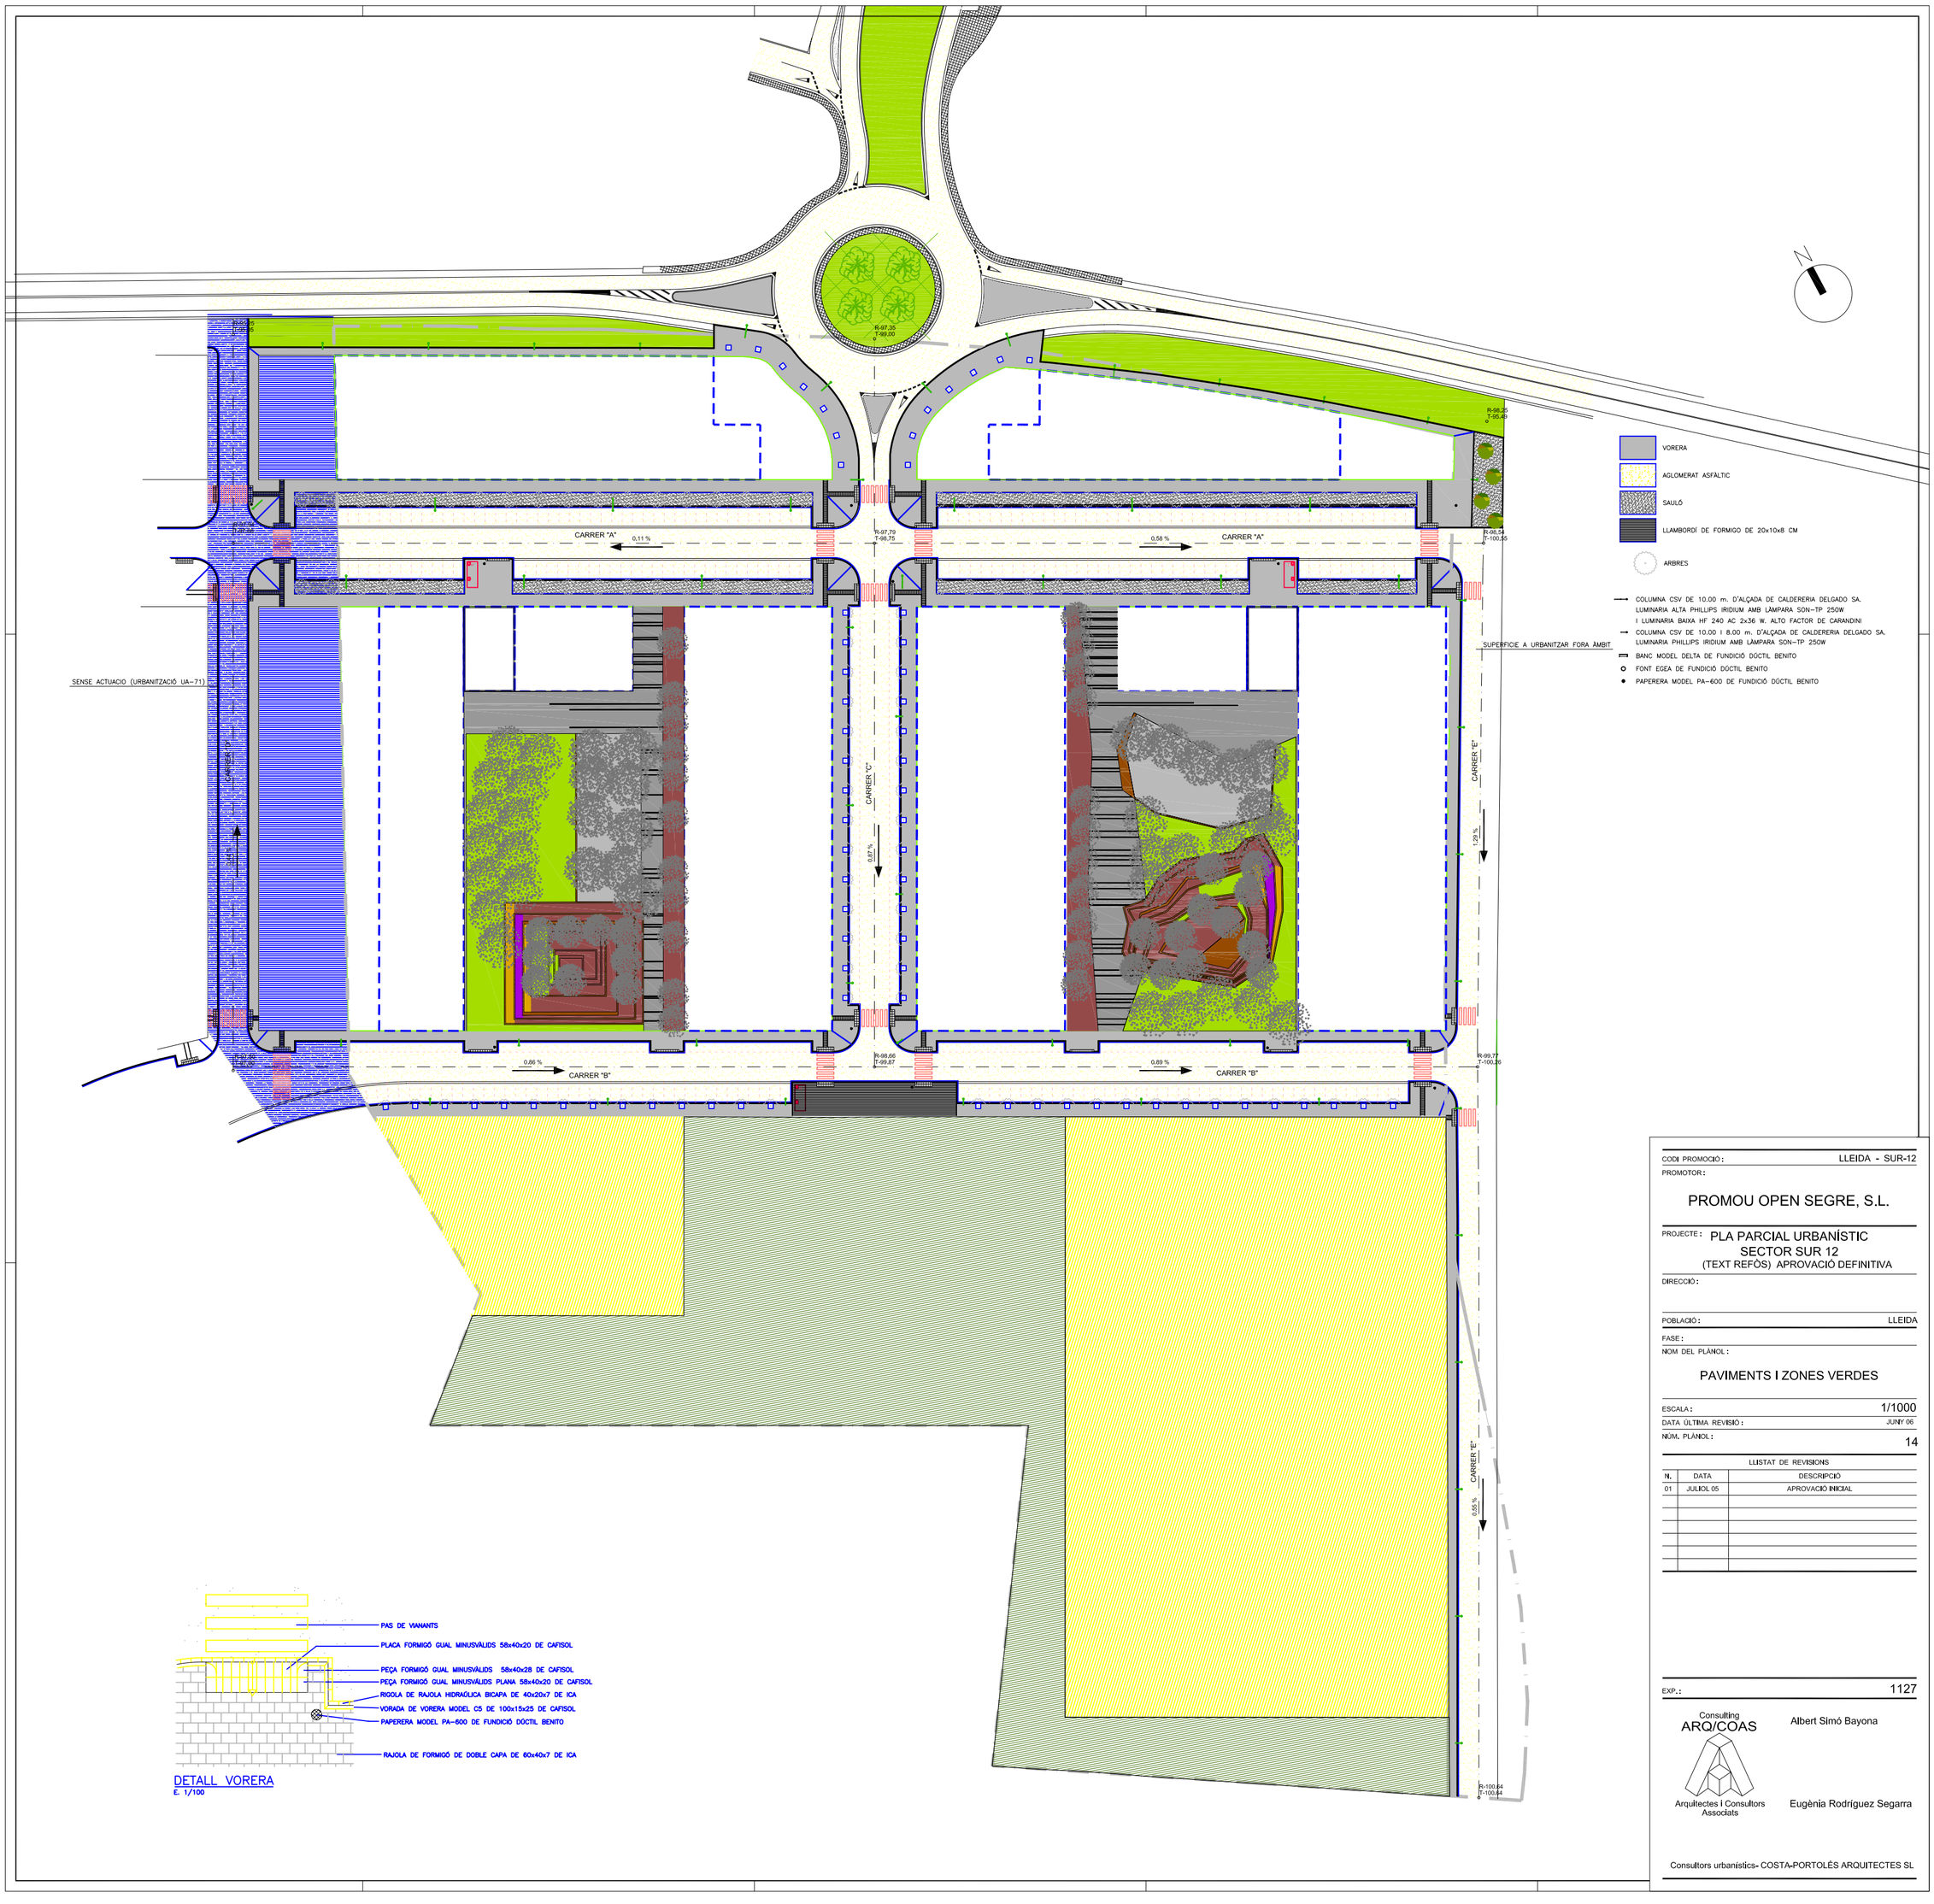

CODI PROMOCIÓ: LLEIDA - SUR-12

PROMOTOR:

PROMOU OPEN SEGRE, S.L.

PROJECTE: PLA PARCIAL URBANÍSTIC SECTOR SUR 12 (TEXT REFÓS) APROVACIÓ DEFINITIVA

DIRECCIÓ:

POBLACIÓ: LLEIDA

FASE:

NOM DEL PLÀNOL:

PAVIMENTS I ZONES VERDES

ESCALA: 1/1000

DATA ÚLTIMA REVISIÓ: JUNY 06

NÚM. PLÀNOL: 14

LLISTAT DE REVISIONS

N.	DATA	DESCRIPCIÓ
01	JULIOL 05	APROVACIÓ INICIAL

EXP.: 1127

Consulting ARQ/COAS
Arquitectes i Consultors Associats

Albert Simó Bayona

Eugènia Rodríguez Segarra

Consultors urbanístics- COSTA-PORTOLÉS ARQUITECTES SL