

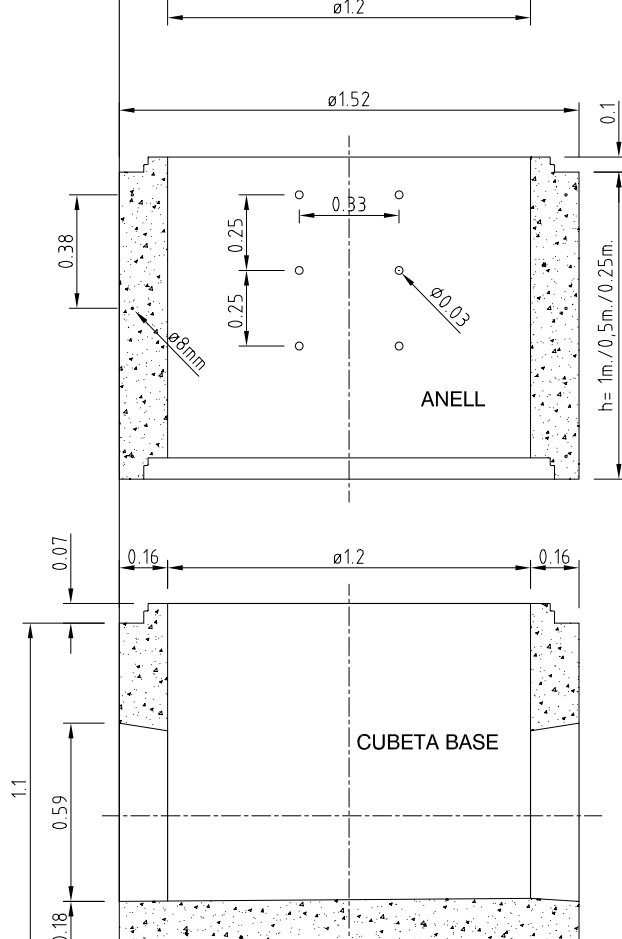
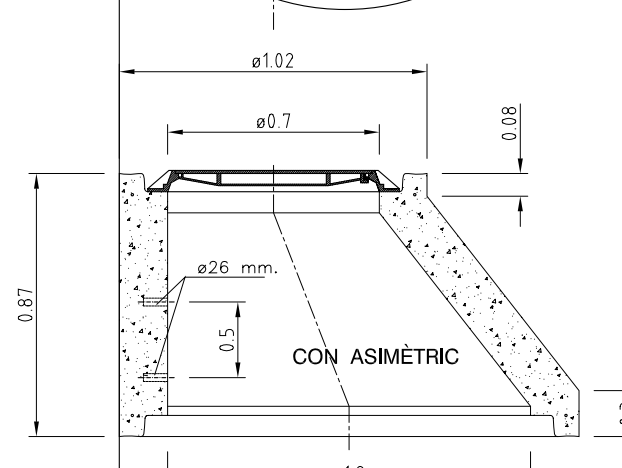
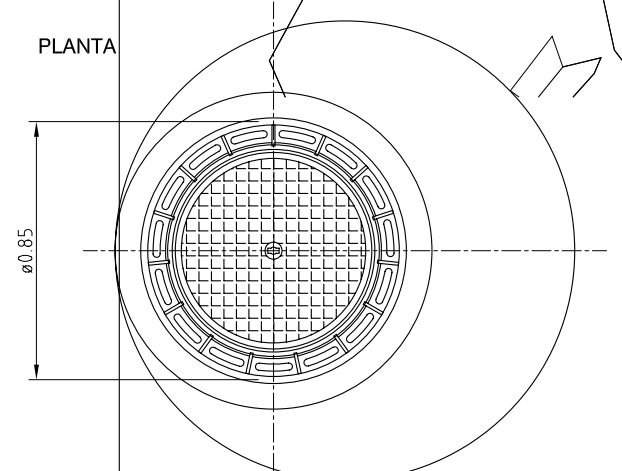


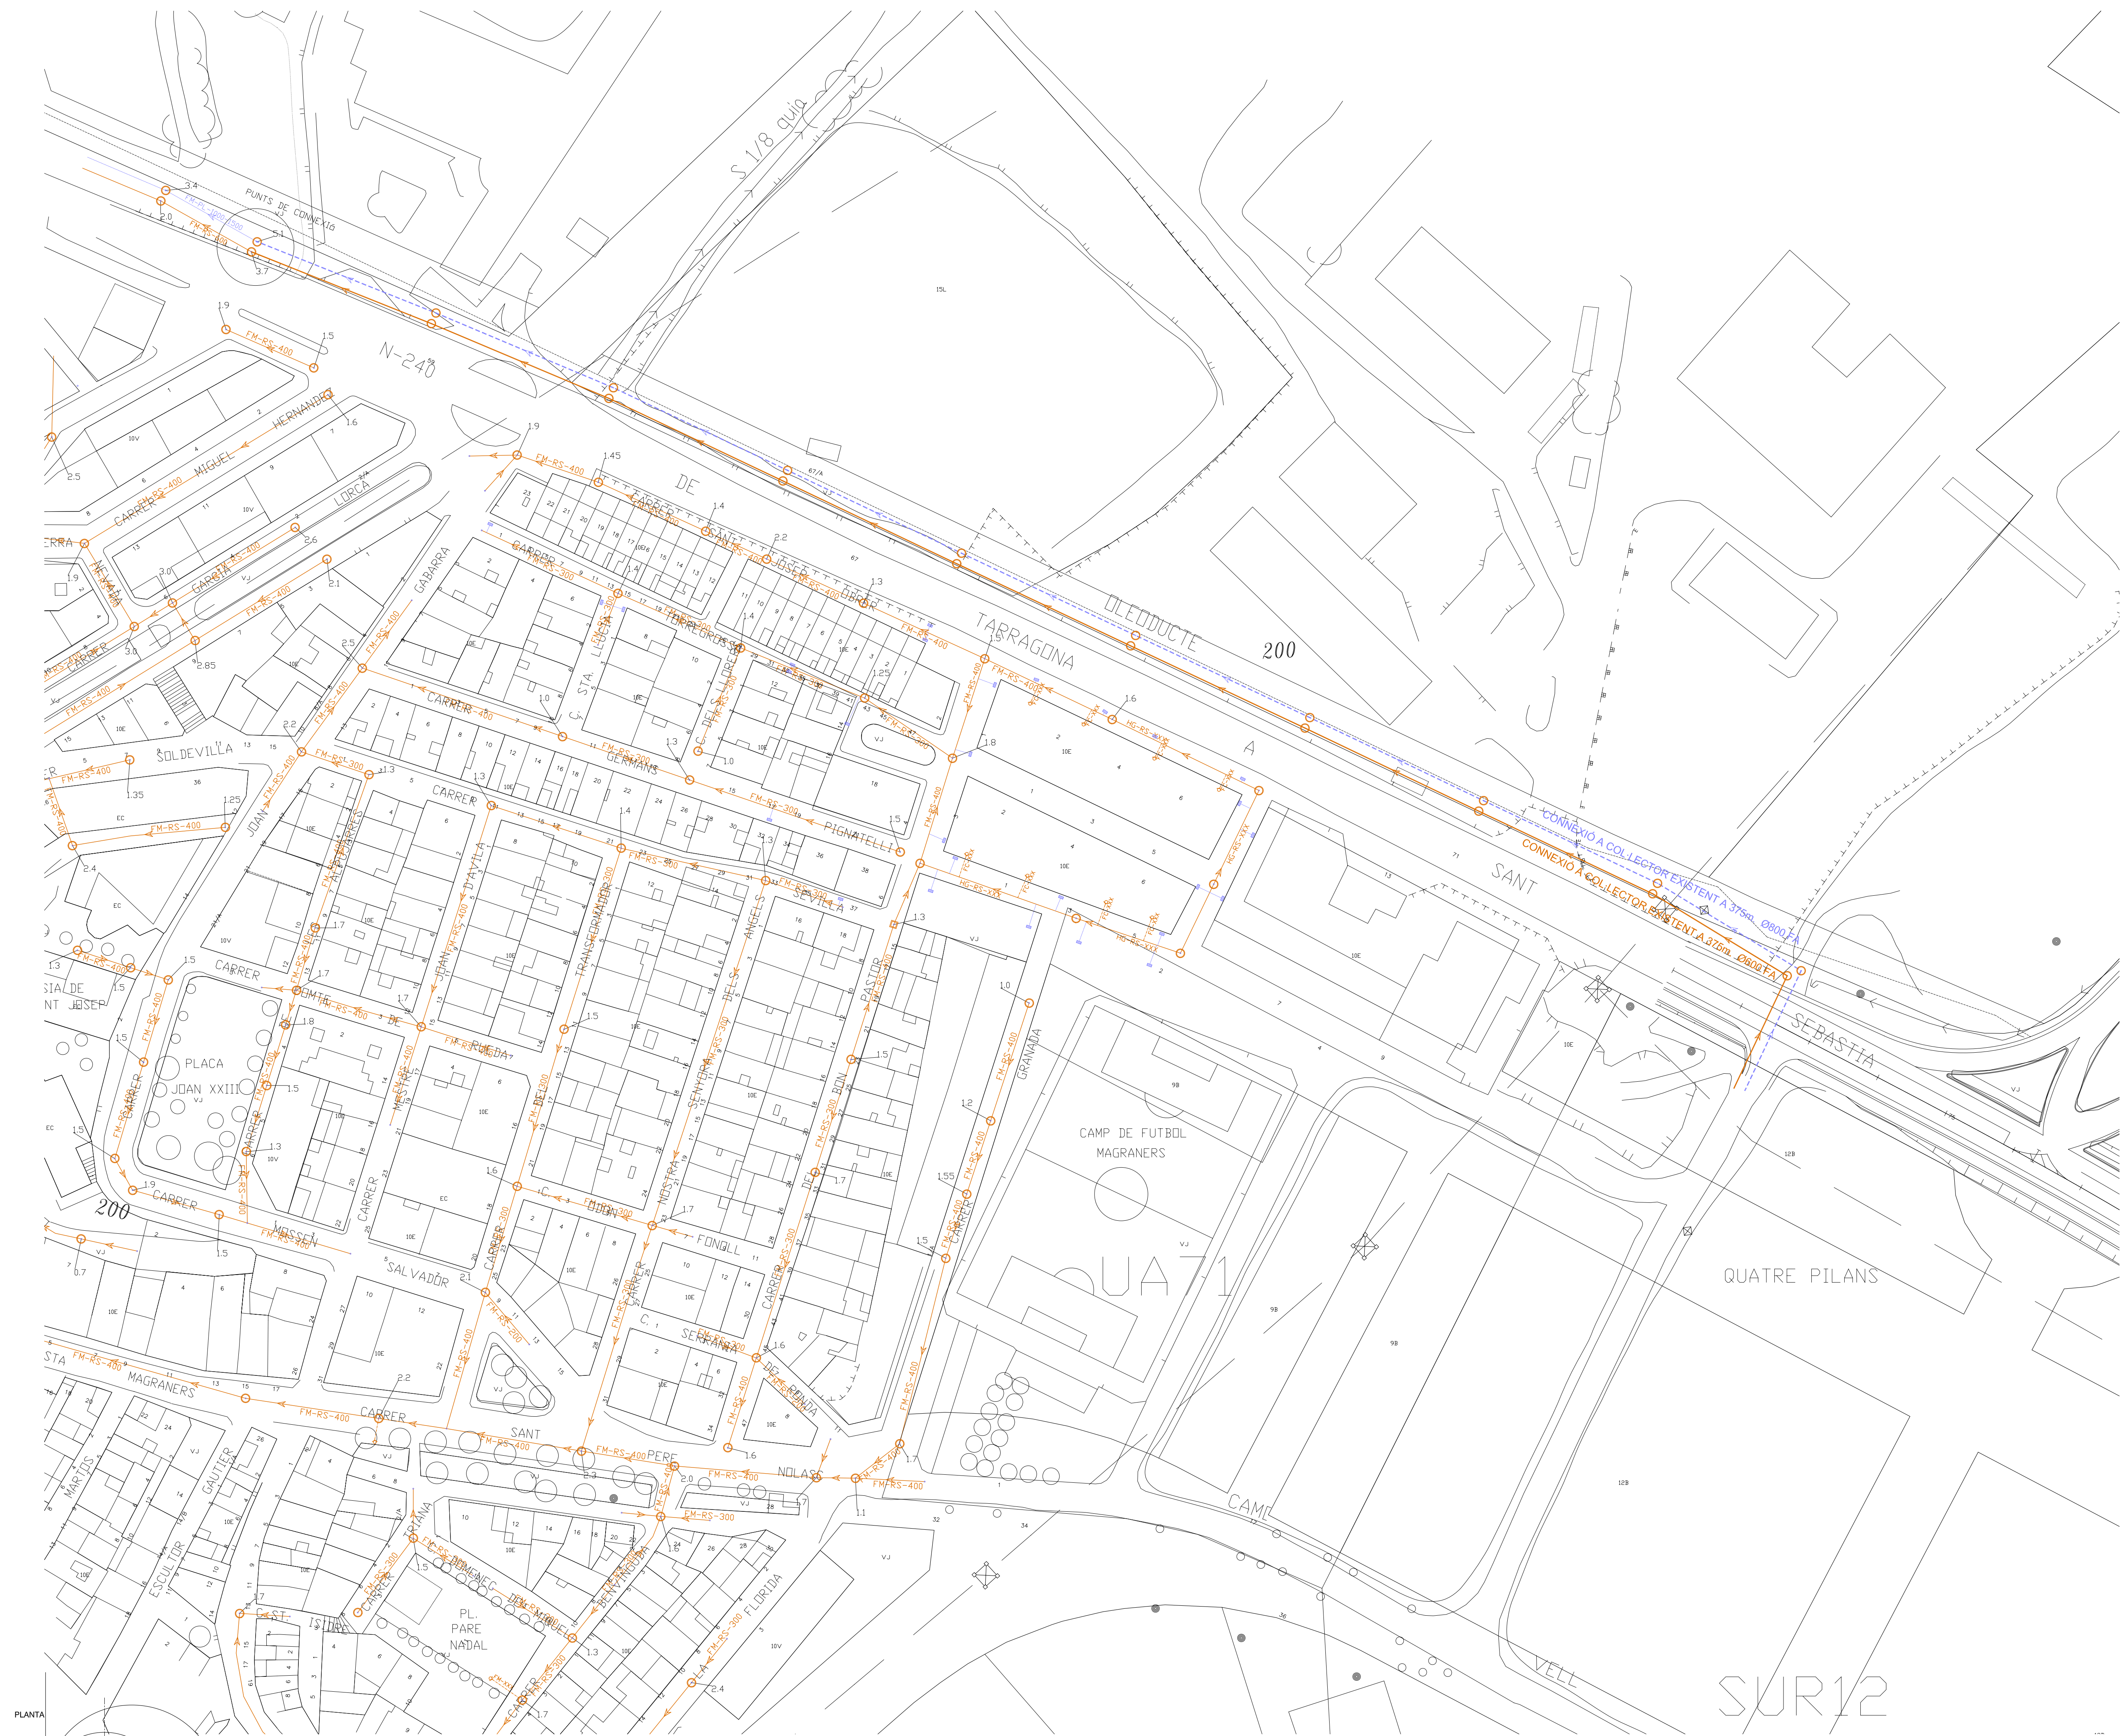


POU DE REGISTRE e 1/25



D.N.	D.int.
200	172
240	219
315	276
400	352
500	437
630	530
800	678
1000	852
1200	1030

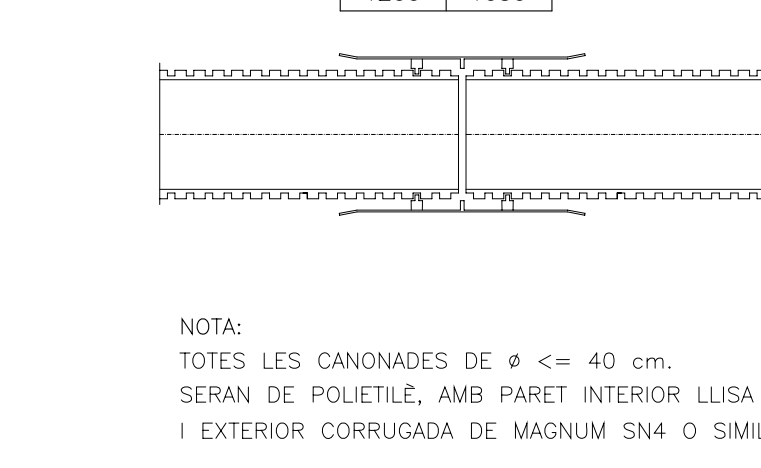


CANONADA DE POLIETILE SN4 AMB JUNTA H/H

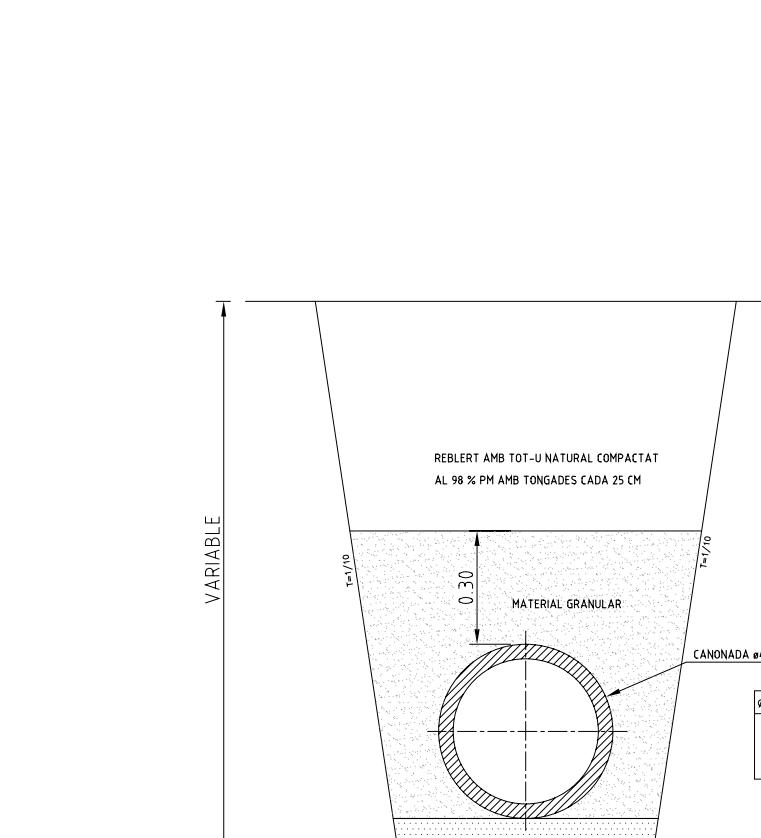

RASA TIPUS e 1/20

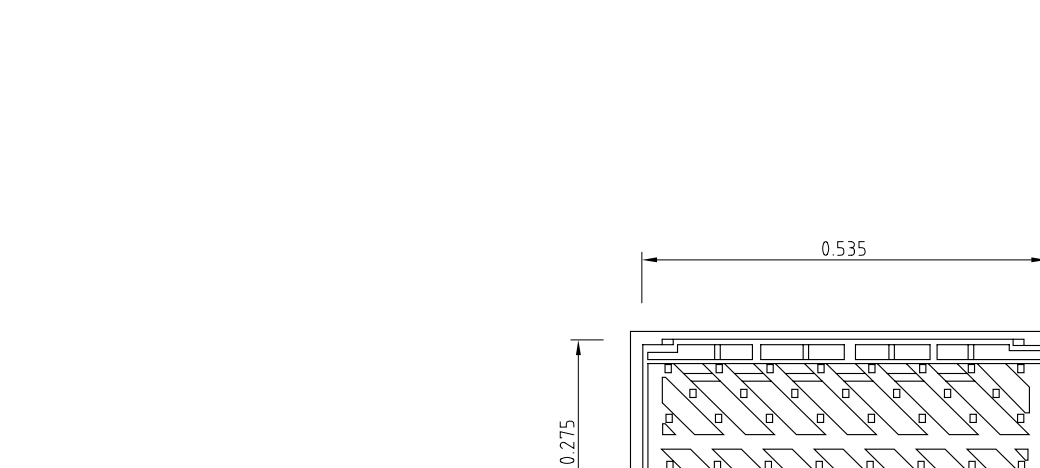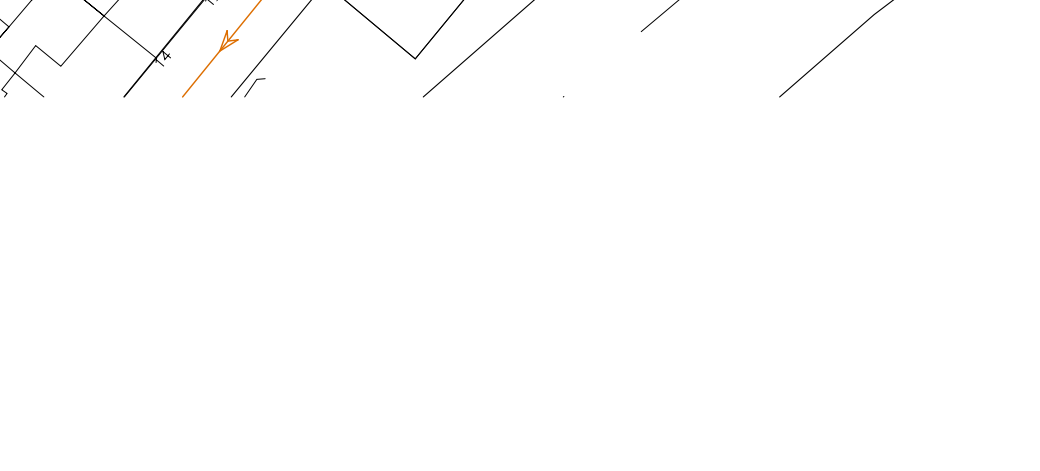


REIXA I MARC D'EMBORNAL e 1/25

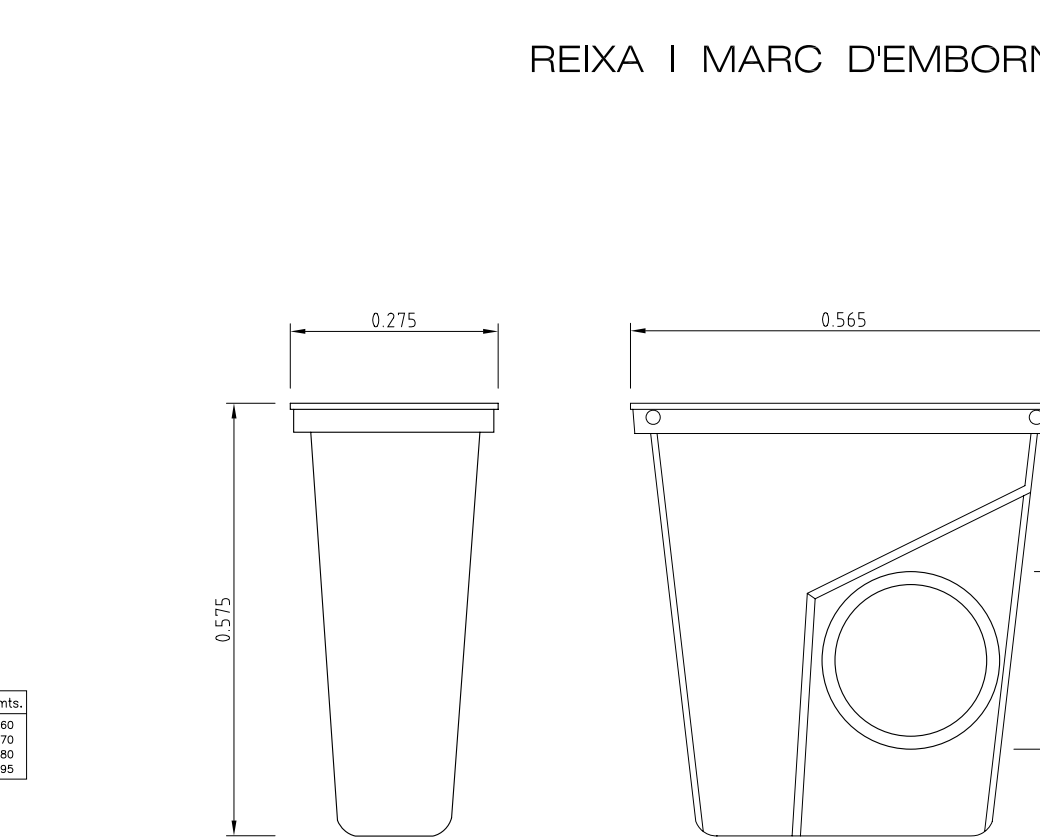


EMBORNAL TIPUS DELTA SF570 e 1/10



TAPA I MARC DE POU e 1/12.5

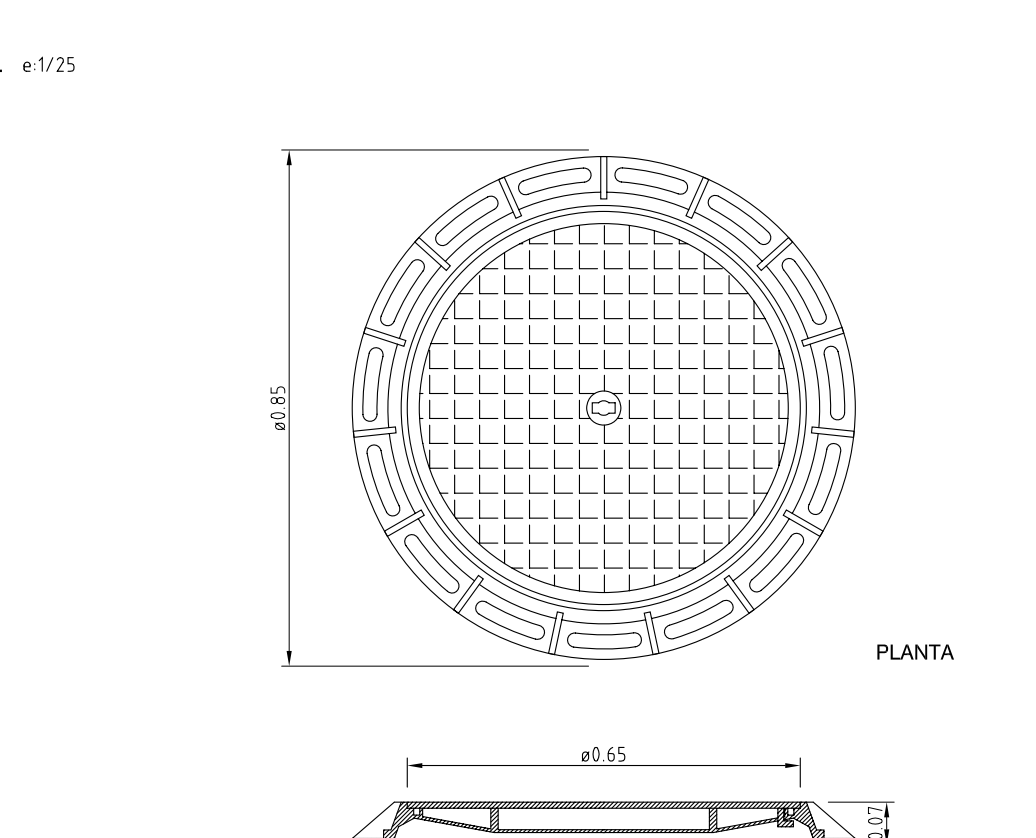

TUB DE FORMIGÓ AMB JUNTA DE CAMPANA

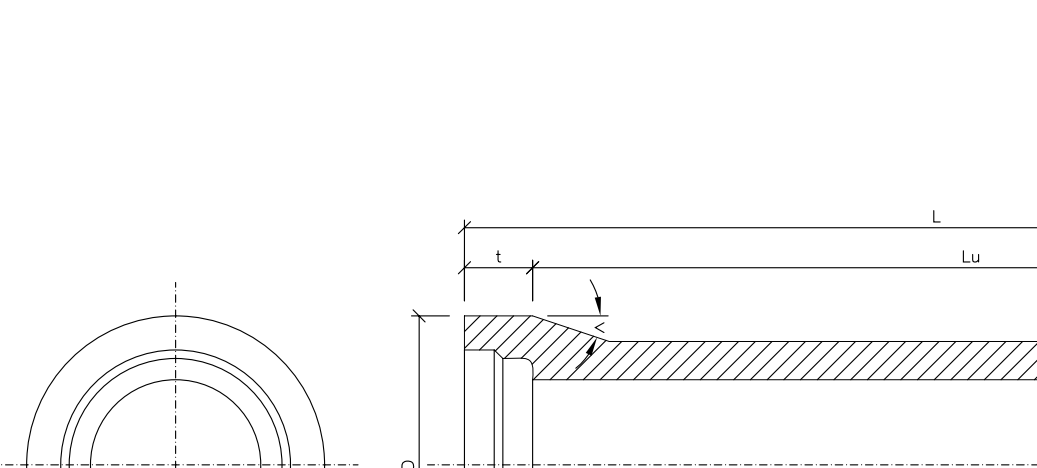


POU DE REGISTRE e 1/25



EMBORNAL TIPUS DELTA SF570 e 1/10

Ø	L	Lu	t	<	D	De	e
300	2500	2400	100	20°	510	400	50
400	2500	2400	100	20°	640	520	60
500	2500	2400	100	20°	770	636	68
600	2500	2400	100	20°	890	750	75
800	2500	2400	100	20°	1160	986	93
1000	2500	2380	120	20°	1405	1220	110
1200	2500	2380	120	20°	1675	1450	125
1400	2500	2380	120	20°	1920	1720	160

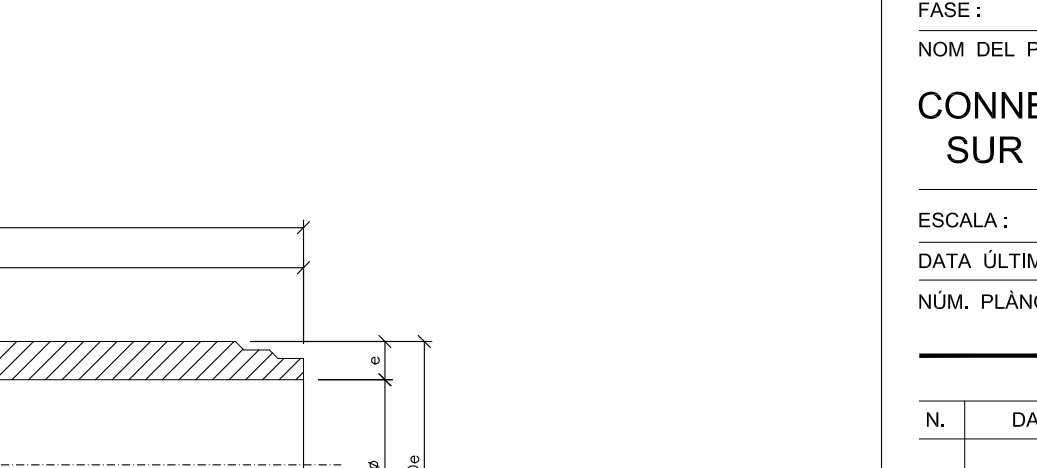

POU DE REGISTRE e 1/25



EMBORNAL TIPUS DELTA SF570 e 1/10

CODI PROMOCIÓ:

LLEIDA - SUR-12

PROMOTOR:

PROMOU CT OPEN SEGRE S.L.

PROJECTE:

TEXT REFÓS
PROJECTE D'URBANITZACIÓ
DEL SECTOR SUR-12

DIRECCIÓ:

CARRETERA N-240

POBLACIÓ:

LLEIDA

FASE:

NOM DEL PLANOL:
CONNEXIONS COLLECTORS SEPARATIUS
SUR 12 AMB COLLECTORS EXISTENTS

ESCALA:

1/750

DATA ÚLTIMA REVISIÓ:

MARÇ 2007

NOM. PLANOL:

11 - 12 bis

LLISTAT DE REVISIONS

N.	DATA	DESCRIPCIÓ

EXP.:

1127

Consulting
ARQ/COAS

Arquitectes i Consultors
Associats

Albert Simó Bayona

Eugènia Rodríguez Segarra