


ZONES	Superfície m2	Sostre HPO	Núm. Mx. Hab. HPO	Sostre HLL	Nm. Hab.Lliure	TOTAL sostre	TOTAL nm.hab.	Ocupaci mx.	ien	idnll	idnhpo
UZ1	3.427,11	7.003,00	88	2.092,00	26	9.095,00	114	3.020,00	2,6538	80,4615	79,5795
UZ2	2.012,89			4.914,37	61	4.914,37	61	1.357,93	2,4415	80,5634	
TOTAL	5.440,00					14.009,37	175	4.377,93			
SISTEMES											
VERD JARDI. VJ	6.667,00										
VIALITAT	5.404,71										
TOTAL	12.071,71										

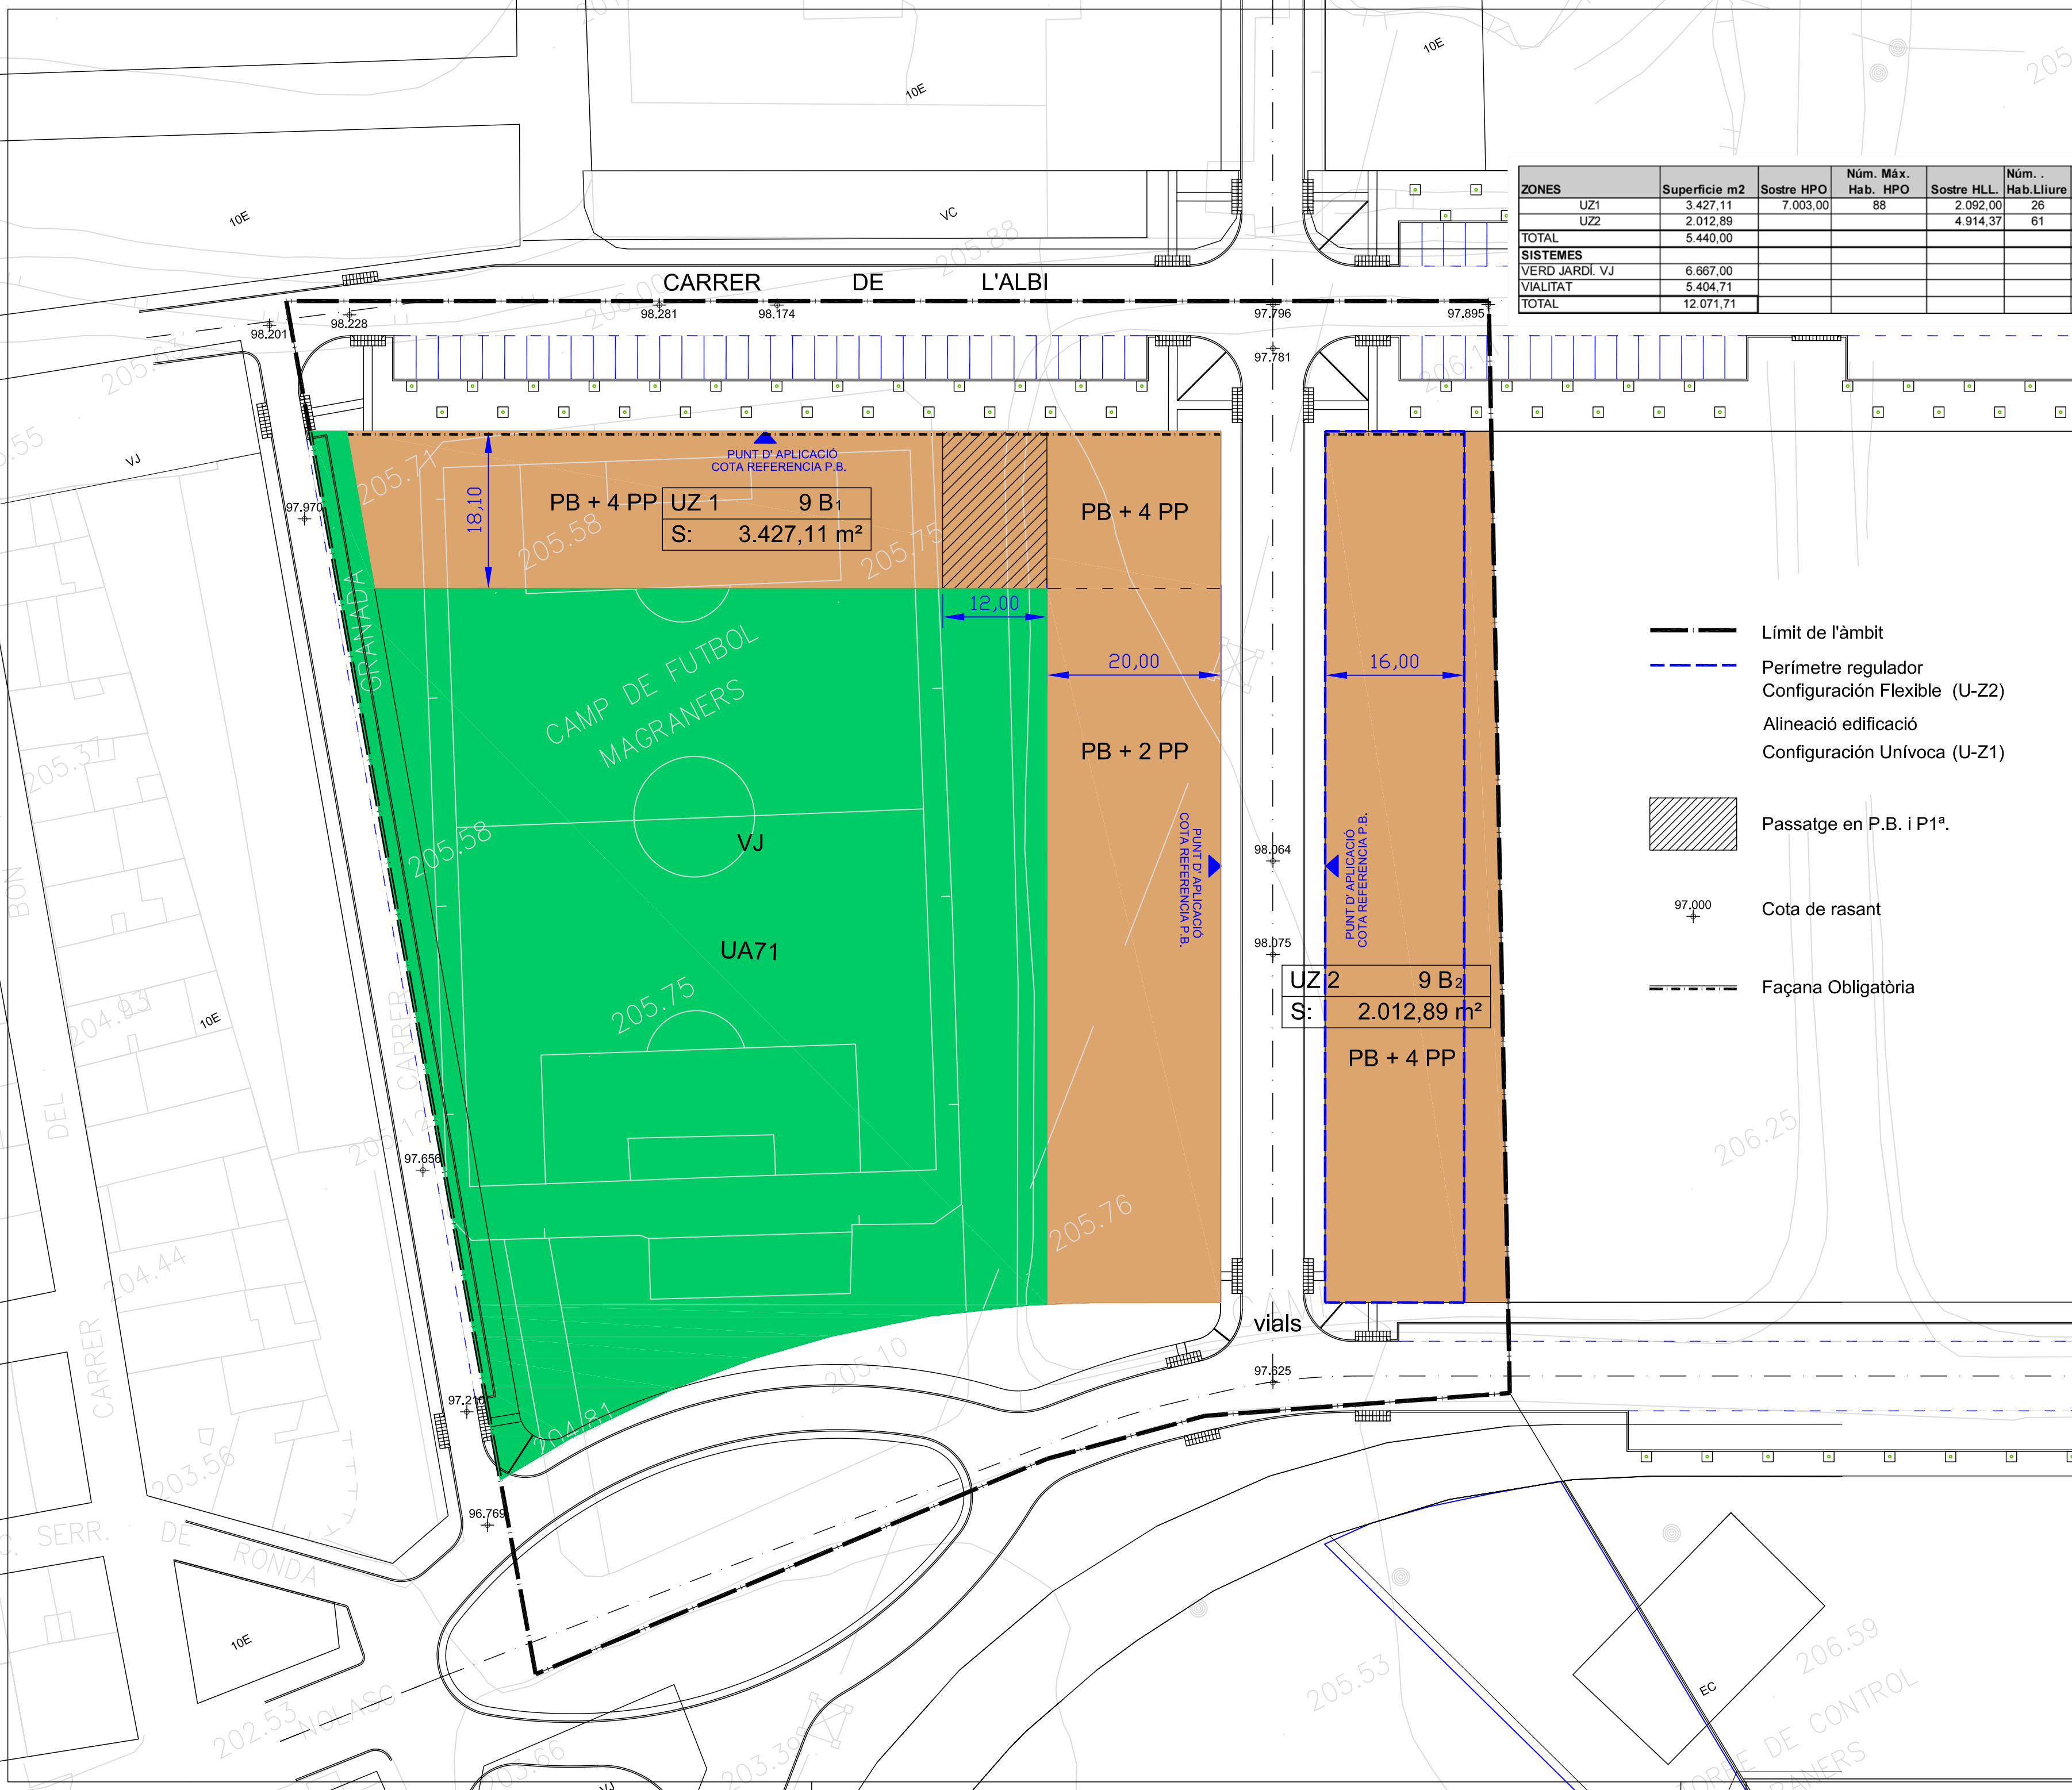

- Lmit de l'mbit
- Permetre regulador Configuraci Flexible (U-Z2)
- Passatge en P.B. i P1.
- Cota de rasant
- Faana Obligatria

PROMOTORS :

AJUNTAMENT DE LLEIDA
PROMOU CT OPEN SEGRE, S.L.

PROJECTE : TEXT REFS - 3
PER L'APROVACI DEFINITIVA
PLA DE MILLORA URBANA
UA-71

DIRECCI : UNITAT D'ACTUACI NM. 71

POBLACI : LLEIDA

NOM DEL PLNOL :

ORDENACI


ESCALA : 1/500
DATA LTIMA REVISI : DESEMBRE 2007
NM. PLNOL : 05

LLISTAT DE REVISIONS		

EXP. : 1153

Consulting
ARQ/COAS

Albert Sim Bayona

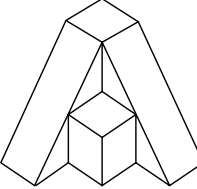

Arquitectes i Consultors
Associats

Eugnia Rodrguez Segarra