


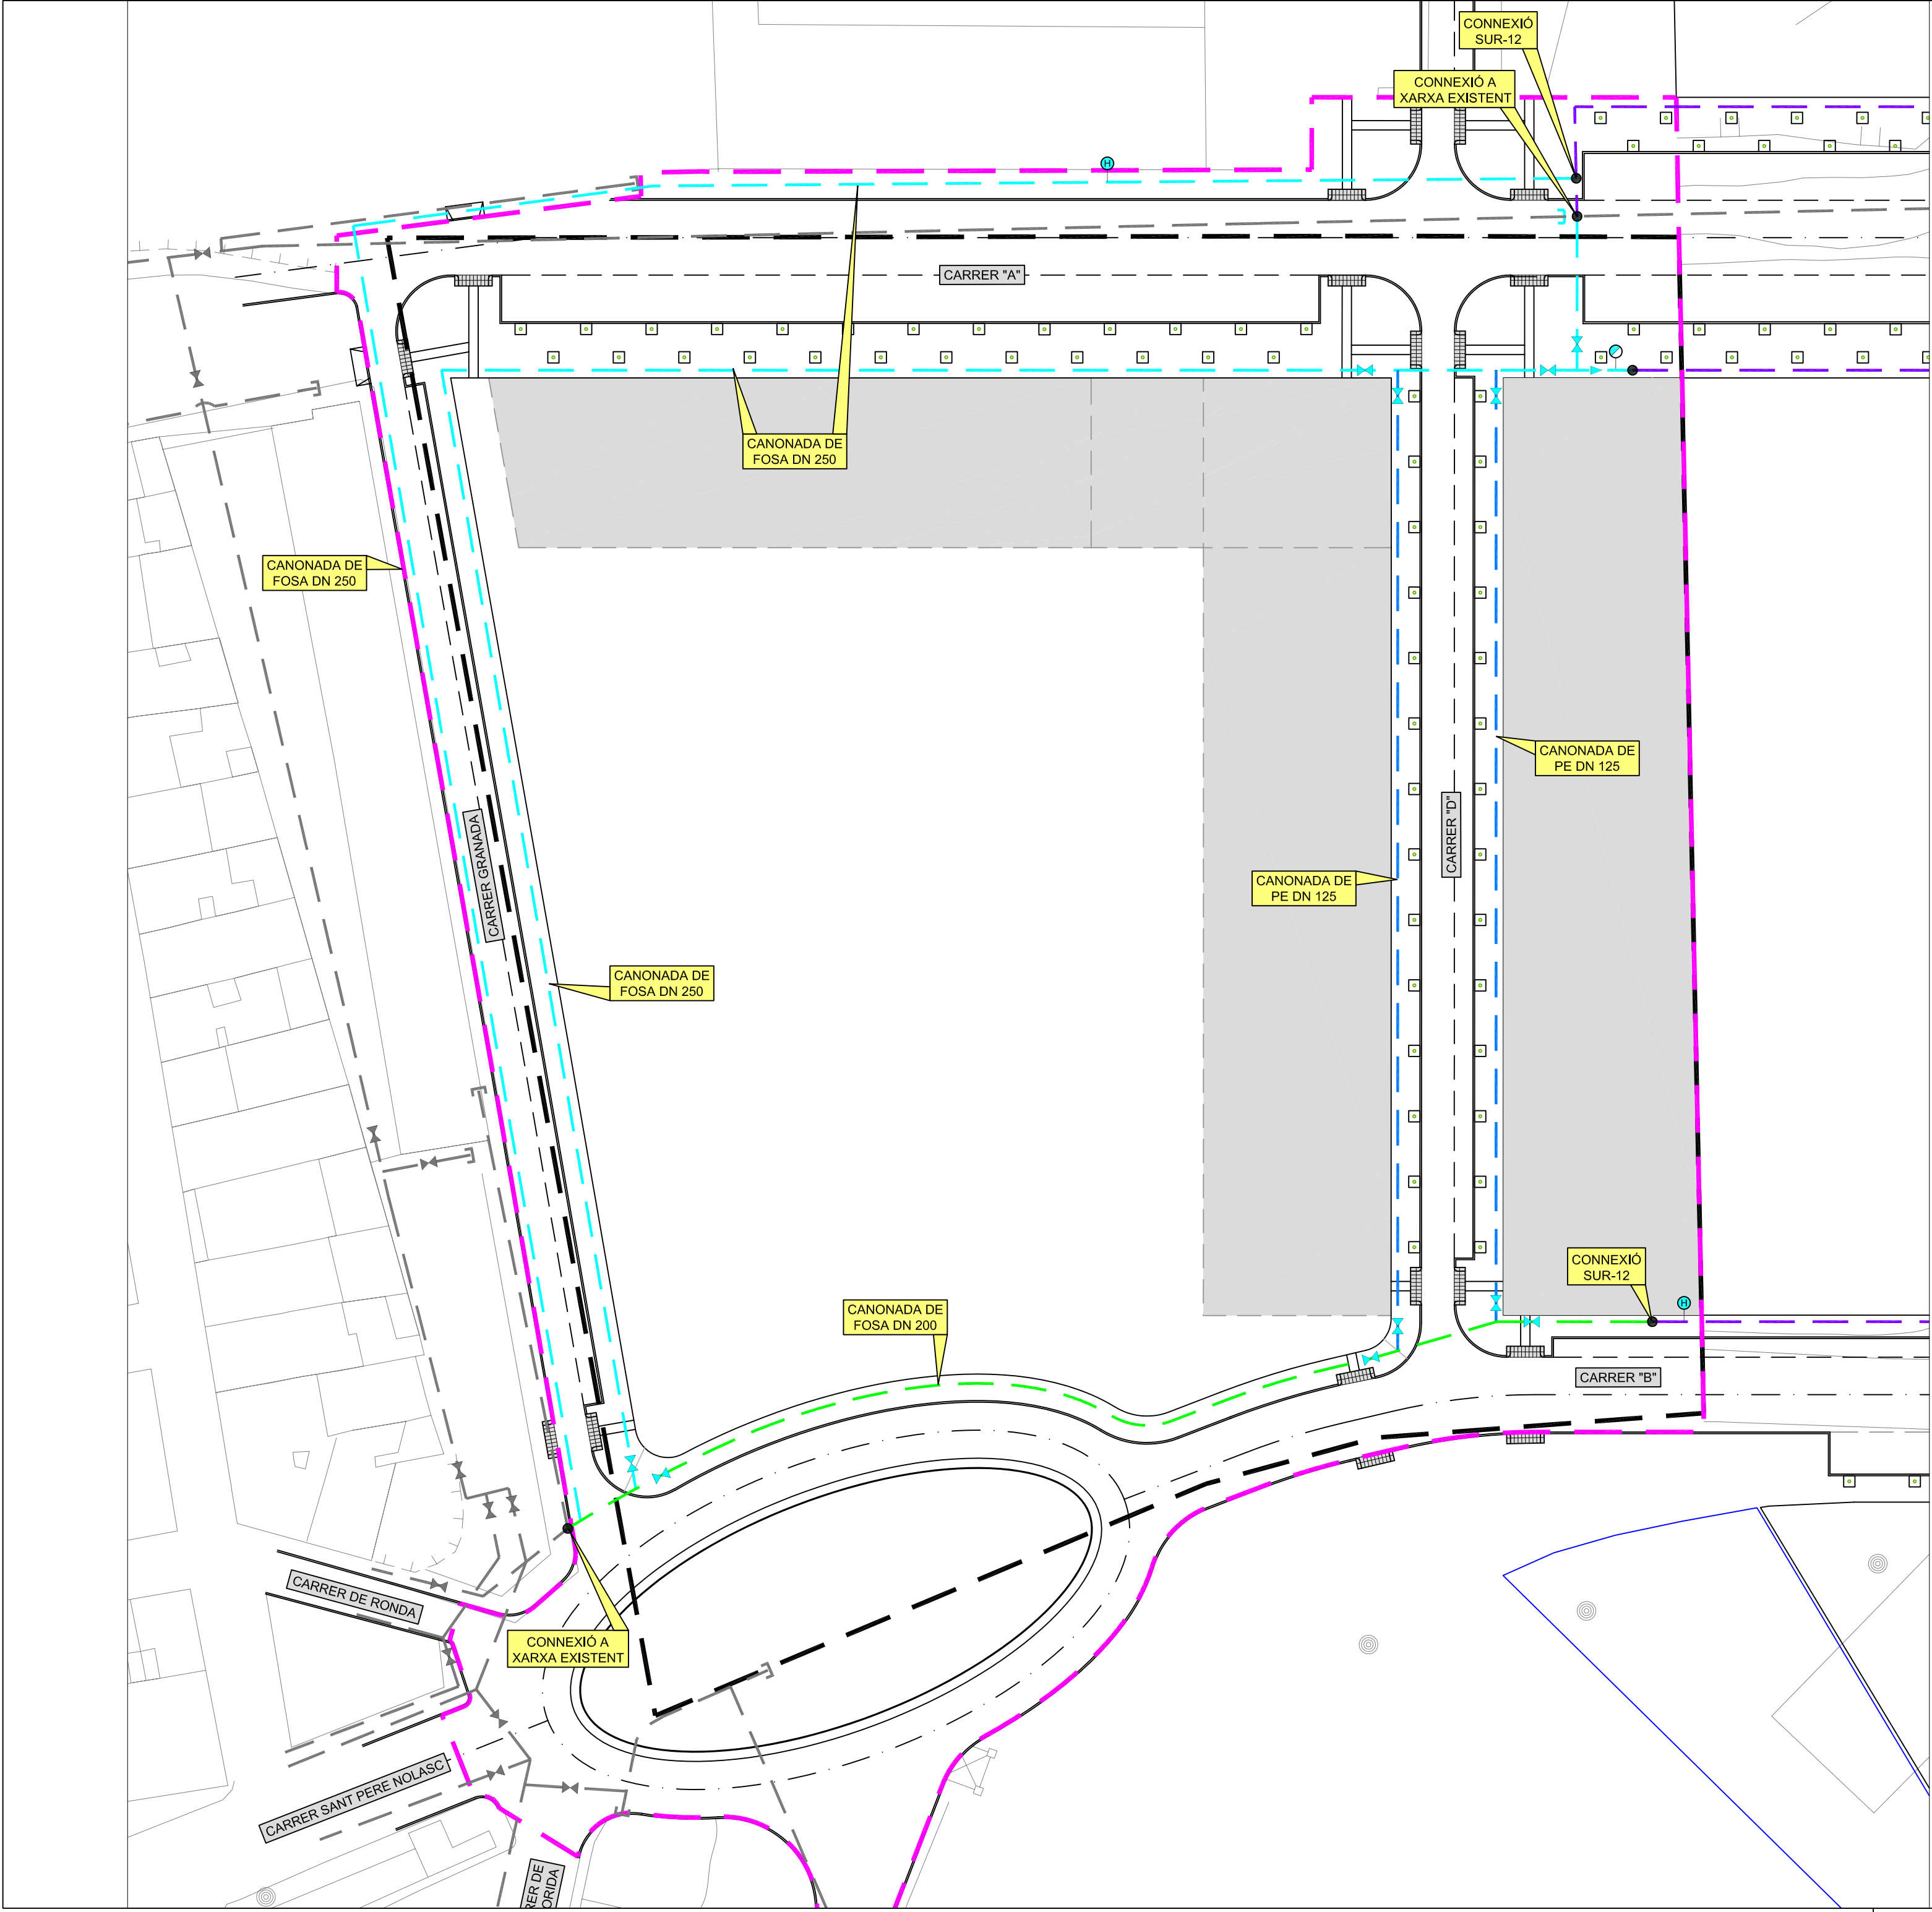

LLEGENDA	
	XARXA ABASTAMENT D'AIGUA PROJECTADA DE FOSA DN 250 mm
	XARXA ABASTAMENT D'AIGUA PROJECTADA DE FOSA DN 200 mm
	XARXA ABASTAMENT D'AIGUA PROJECTADA DE PE DN 125 mm
	XARXA D'AIGUA EXISTENT
	XARXA ABSATAMENT D'AIGUA SUR-12
	VÀLVULA DE COMPORTA
	BOCA DE REG SOTERRADA
	HIDRANT SOTERRAT
	DESGUÀS
	LÍMIT SECTOR UA-71
	LÍMIT ÀMBIT DEL PROJECTE

PROMOTORS :

AJUNTAMENT DE LLEIDA
PROMOU CT OPEN SEGRE, S.L.

PROJECTE : **TEXT REFÓS - 3**
PER L'APROVACIÓ DEFINITIVA
PLA DE MILLORA URBANA
UA-71

DIRECCIÓ :
UNITAT D'ACTUACIÓ NÚM. 71

POBLACIÓ : LLEIDA

NOM DEL PLÀNOL :

XARXA D'ABASTAMENT D'AIGUA


ESCALA : 1/500
DATA ÚLTIMA REVISIÓ : DESEMBRE 2007
NÚM. PLÀNOL : 07

LLISTAT DE REVISIONS		

EXP. : 1153

Consulting
ARQ/COAS

Albert Simó Bayona

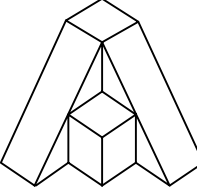

Arquitectes i Consultors
Associats

Eugènia Rodríguez Segarra