


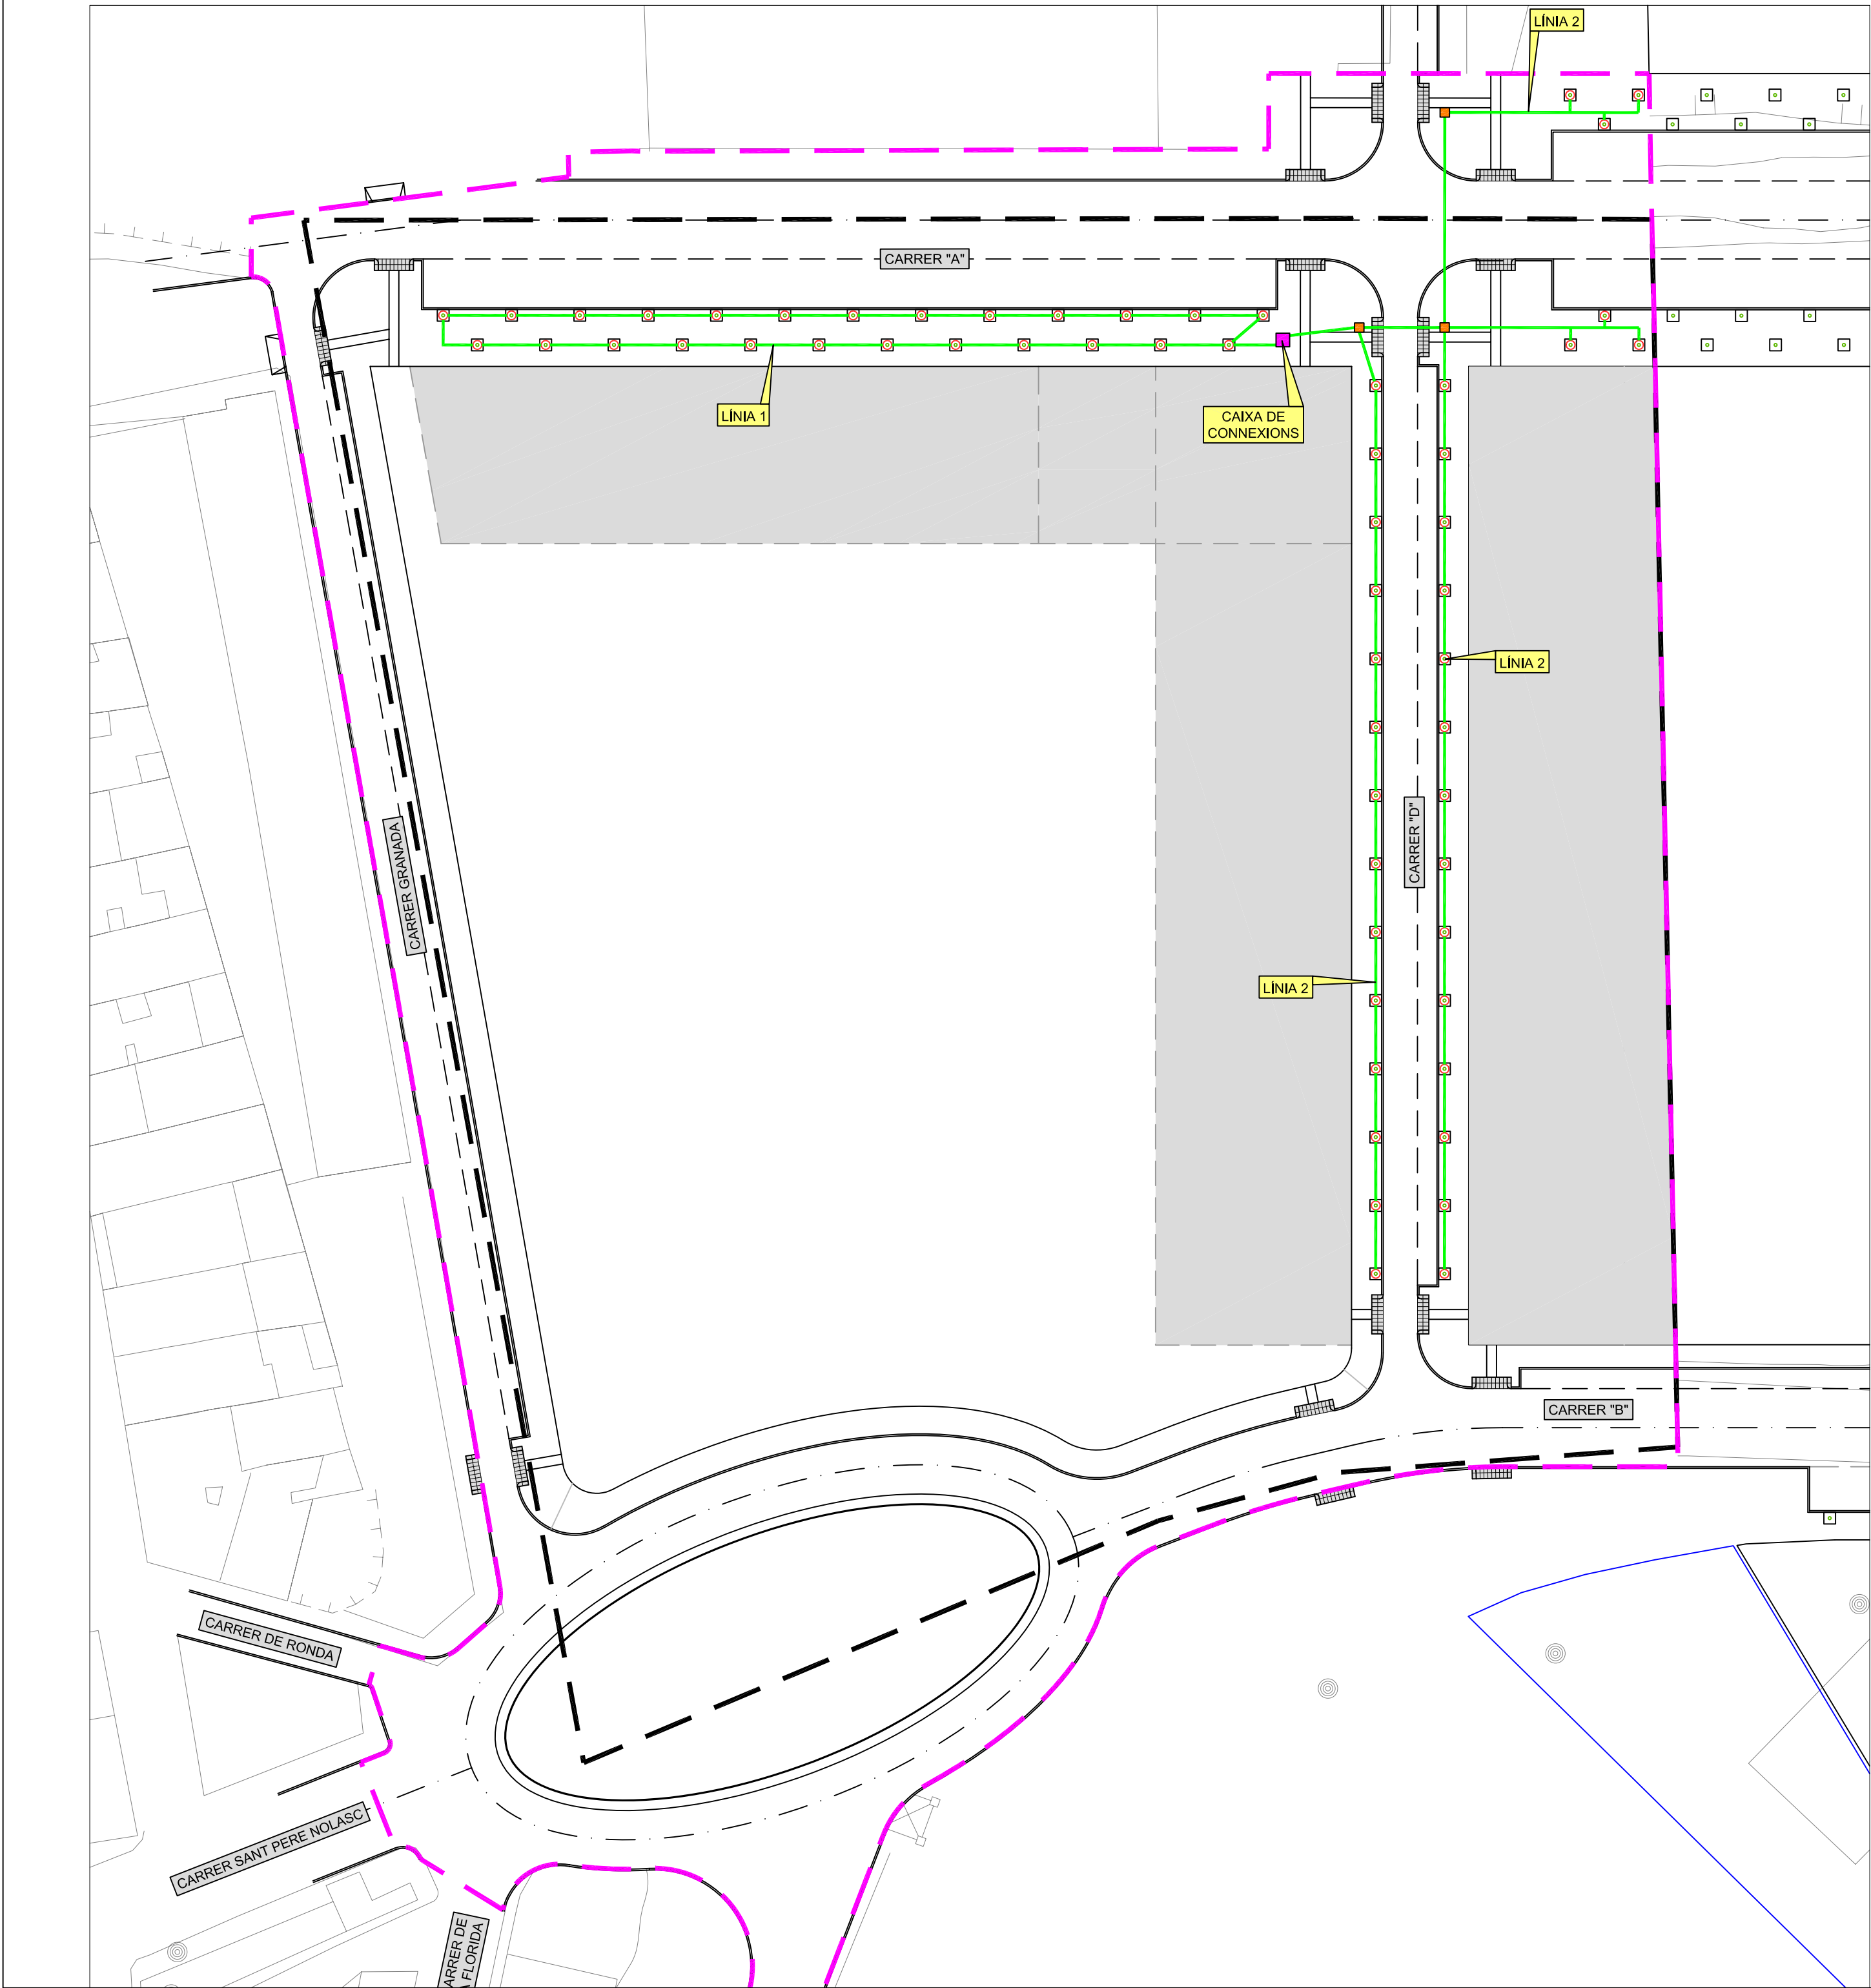

LLEGENDA	
	CANONADA PEBD DN 25 mm. PROTEGIDA AMB TUB CORRUGAT DE DOBLE CAPA DN 90
	ANELL DE 2 m. CANONADA RAINBIRD DL Ø16 m. PROTEGIT AMB TUB DE DRENATGE DN 110 mm.
	PERICÓ DE 70x70 cm.
	PERICÓ DE 40x40 cm.
	LÍMIT SECTOR UA-71
	LÍMIT ÀMBIT DEL PROJECTE

PROMOTORS :

AJUNTAMENT DE LLEIDA
PROMOU CT OPEN SEGRE, S.L.

PROJECTE :
TEXT REFÓS - 3
PER L'APROVACIÓ DEFINITIVA
PLA DE MILLORA URBANA
UA-71

DIRECCIÓ :
UNITAT D'ACTUACIÓ NÚM. 71

POBLACIÓ :
LLEIDA

NOM DEL PLÀNOL :

XARXA DE REG

ESCALA :
1/500

DATA ÚLTIMA REVISIÓ :
DESEMBRE 2007


NÚM. PLÀNOL :
07'

LLISTAT DE REVISIONS		

EXP. :
1153

Consulting
ARQ/COAS

Albert Simó Bayona

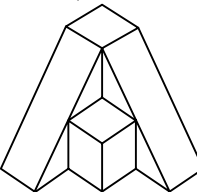

Arquitectes i Consultors
Associats

Eugènia Rodríguez Segarra