


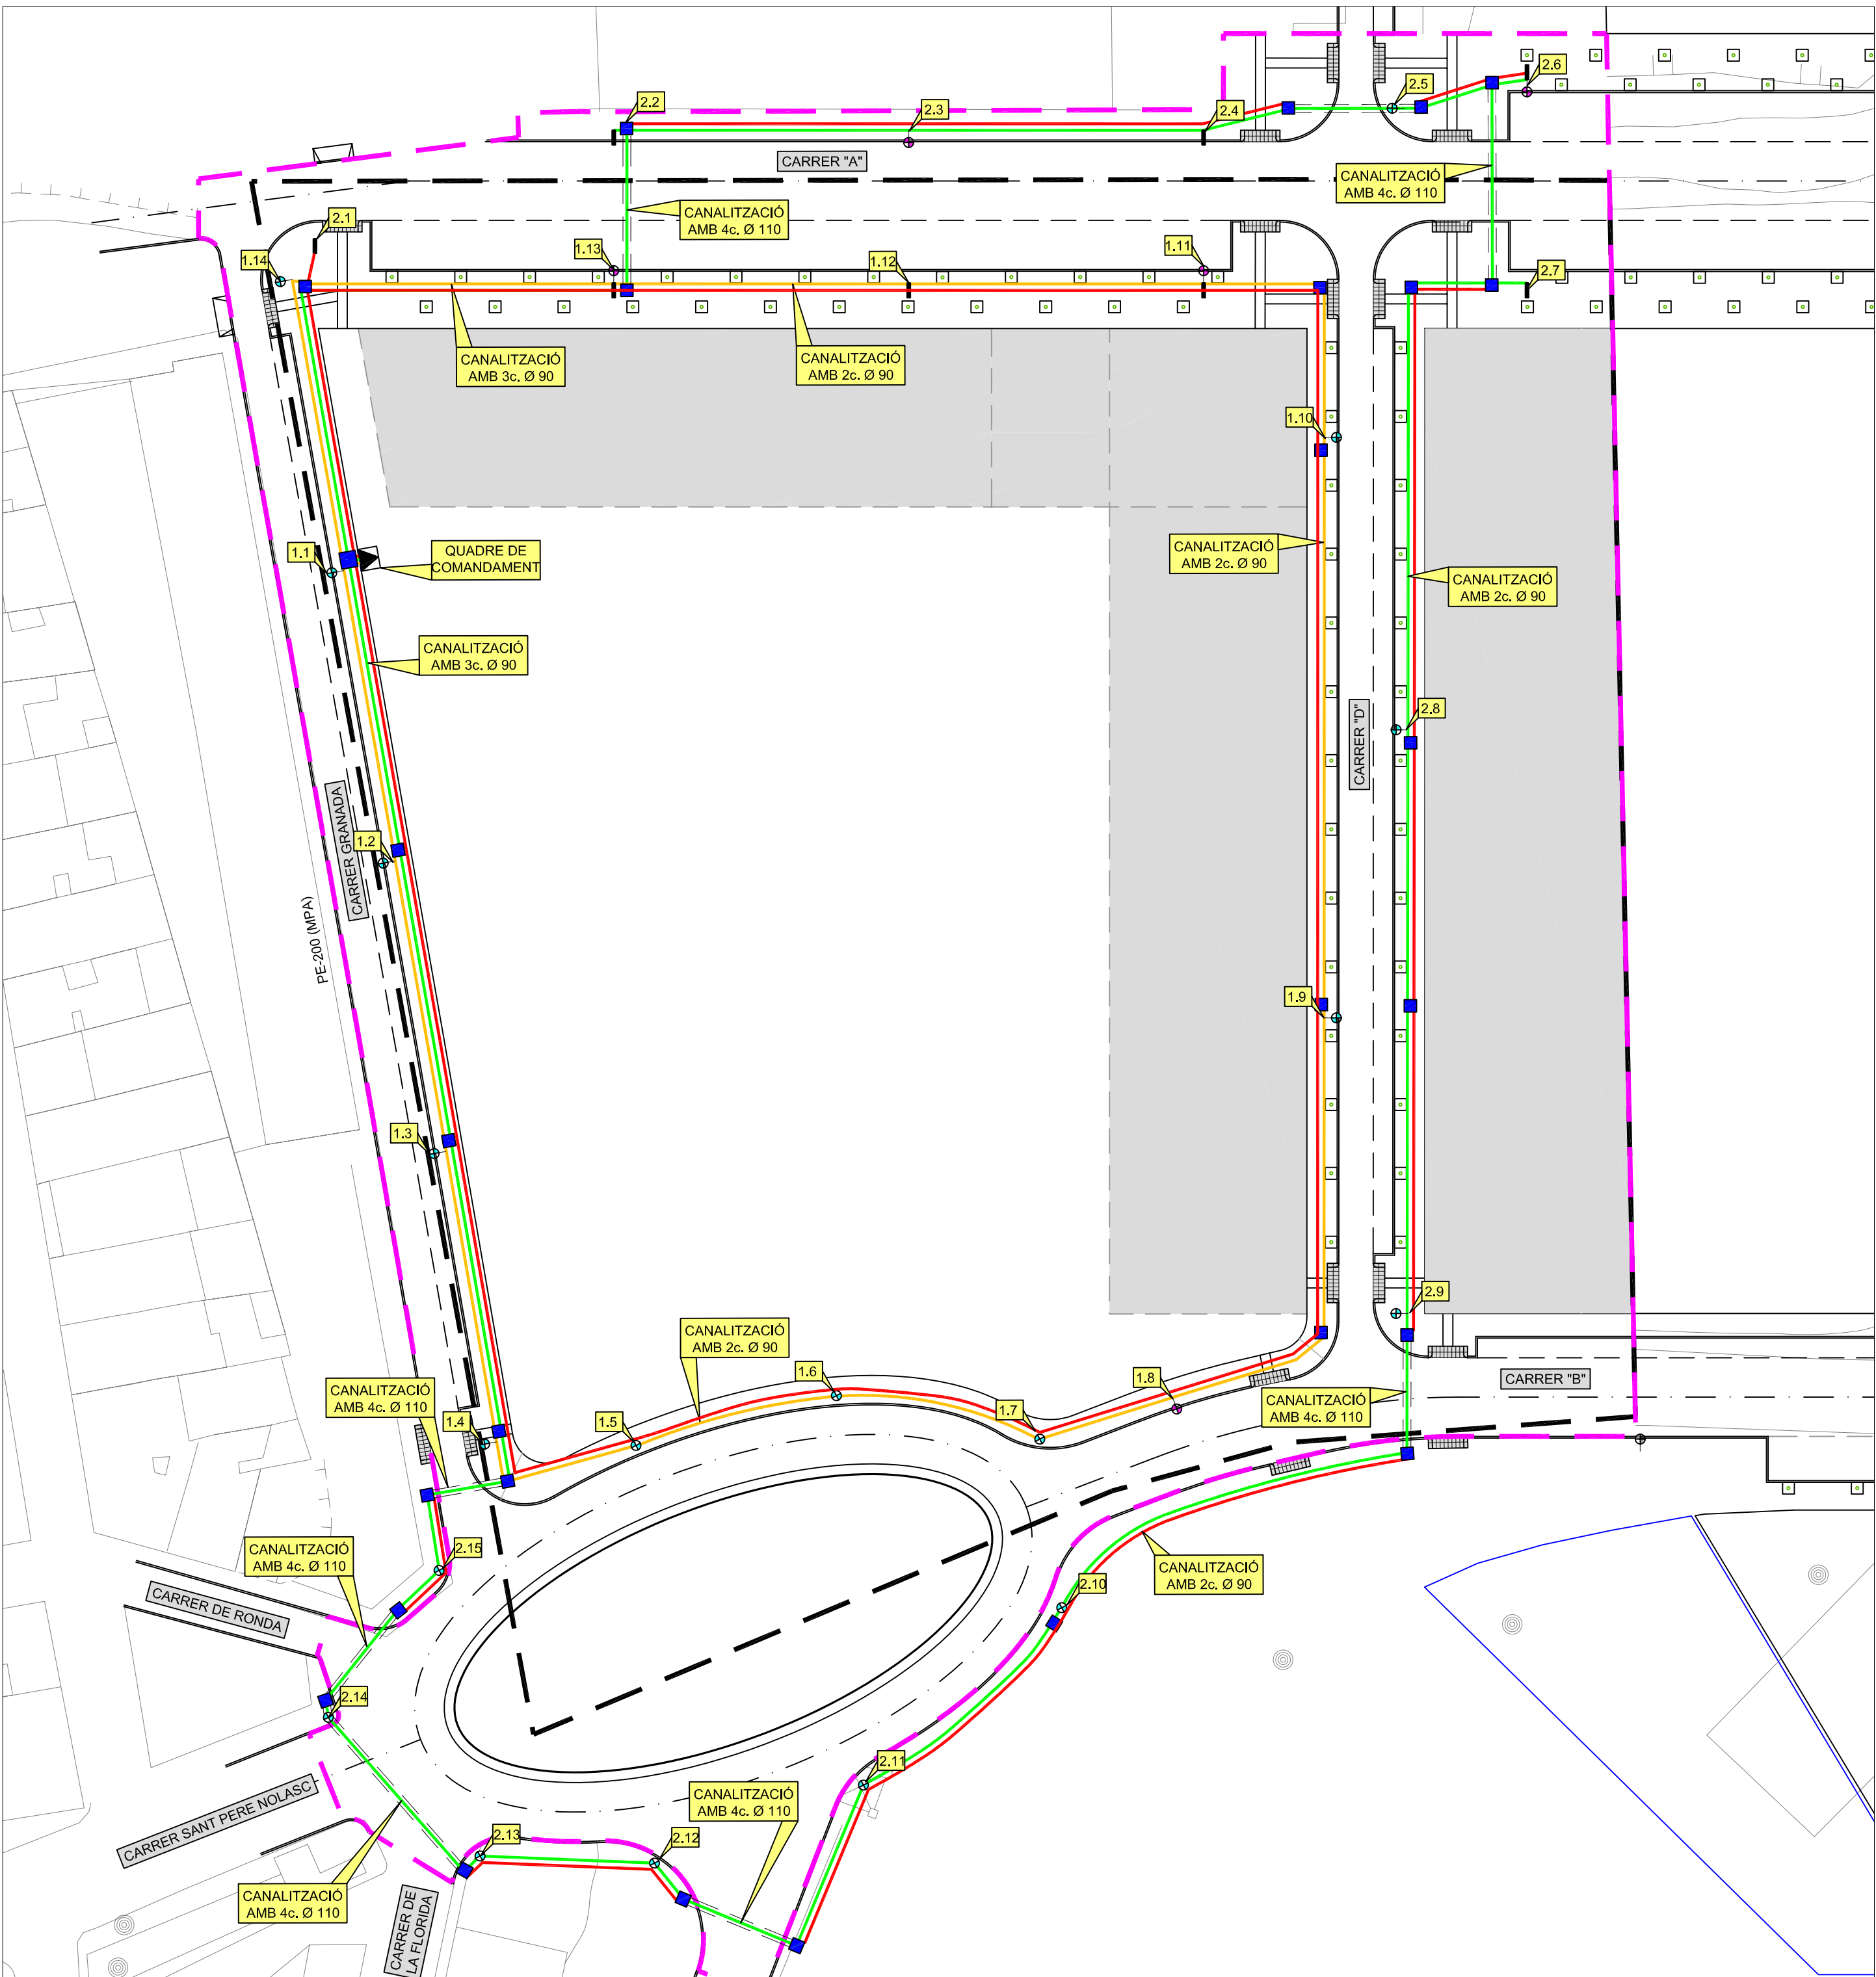

LLEENDA	
	LÍNIA 1 (Cu 0.6/1 KV 4x6 mm2)
	LÍNIA 2 (Cu 0.6/1 KV 4x6 mm2)
	TUB DE RESERVA PE DN 90 mm.
	TRASPÀS DE CALÇADA
	PERICÓ DE REGISTRE DE 35x35 cm.
	LLUMENERA SGS253 (150 W) SOBRE COLUMNA 10 m.
	LLUMENERA SGS253 (150 W) SOBRE BÀCUL 8/1.5 m.
	LLUMENERA SGS253 (250 W) SOBRE BÀCUL 10/2.5 m.
	LLUMENERA MY-1TL (2x36W) SOBRE COLUMNA 3.90m.
	LÍMIT SECTOR UA-71
	LÍMIT ÀMBIT DEL PROJECTE

PROMOTORS :

AJUNTAMENT DE LLEIDA
PROMOU CT OPEN SEGRE, S.L.

PROJECTE : **TEXT REFÓS - 3**
PER L'APROVACIÓ DEFINITIVA
PLA DE MILLORA URBANA
UA-71

DIRECCIÓ :
UNITAT D'ACTUACIÓ NÚM. 71

POBLACIÓ : LLEIDA

NOM DEL PLÀNOL :

XARXA D'ENLLUMENAT


ESCALA : 1/500
DATA ÚLTIMA REVISIÓ : DESEMBRE 2007
NÚM. PLÀNOL : 08

LLISTAT DE REVISIONS		

EXP. : 1153

Consulting
ARQ/COAS

Albert Simó Bayona

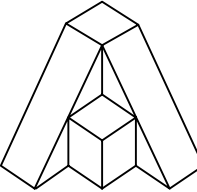

Arquitectes i Consultors
Associats

Eugènia Rodríguez Segarra