


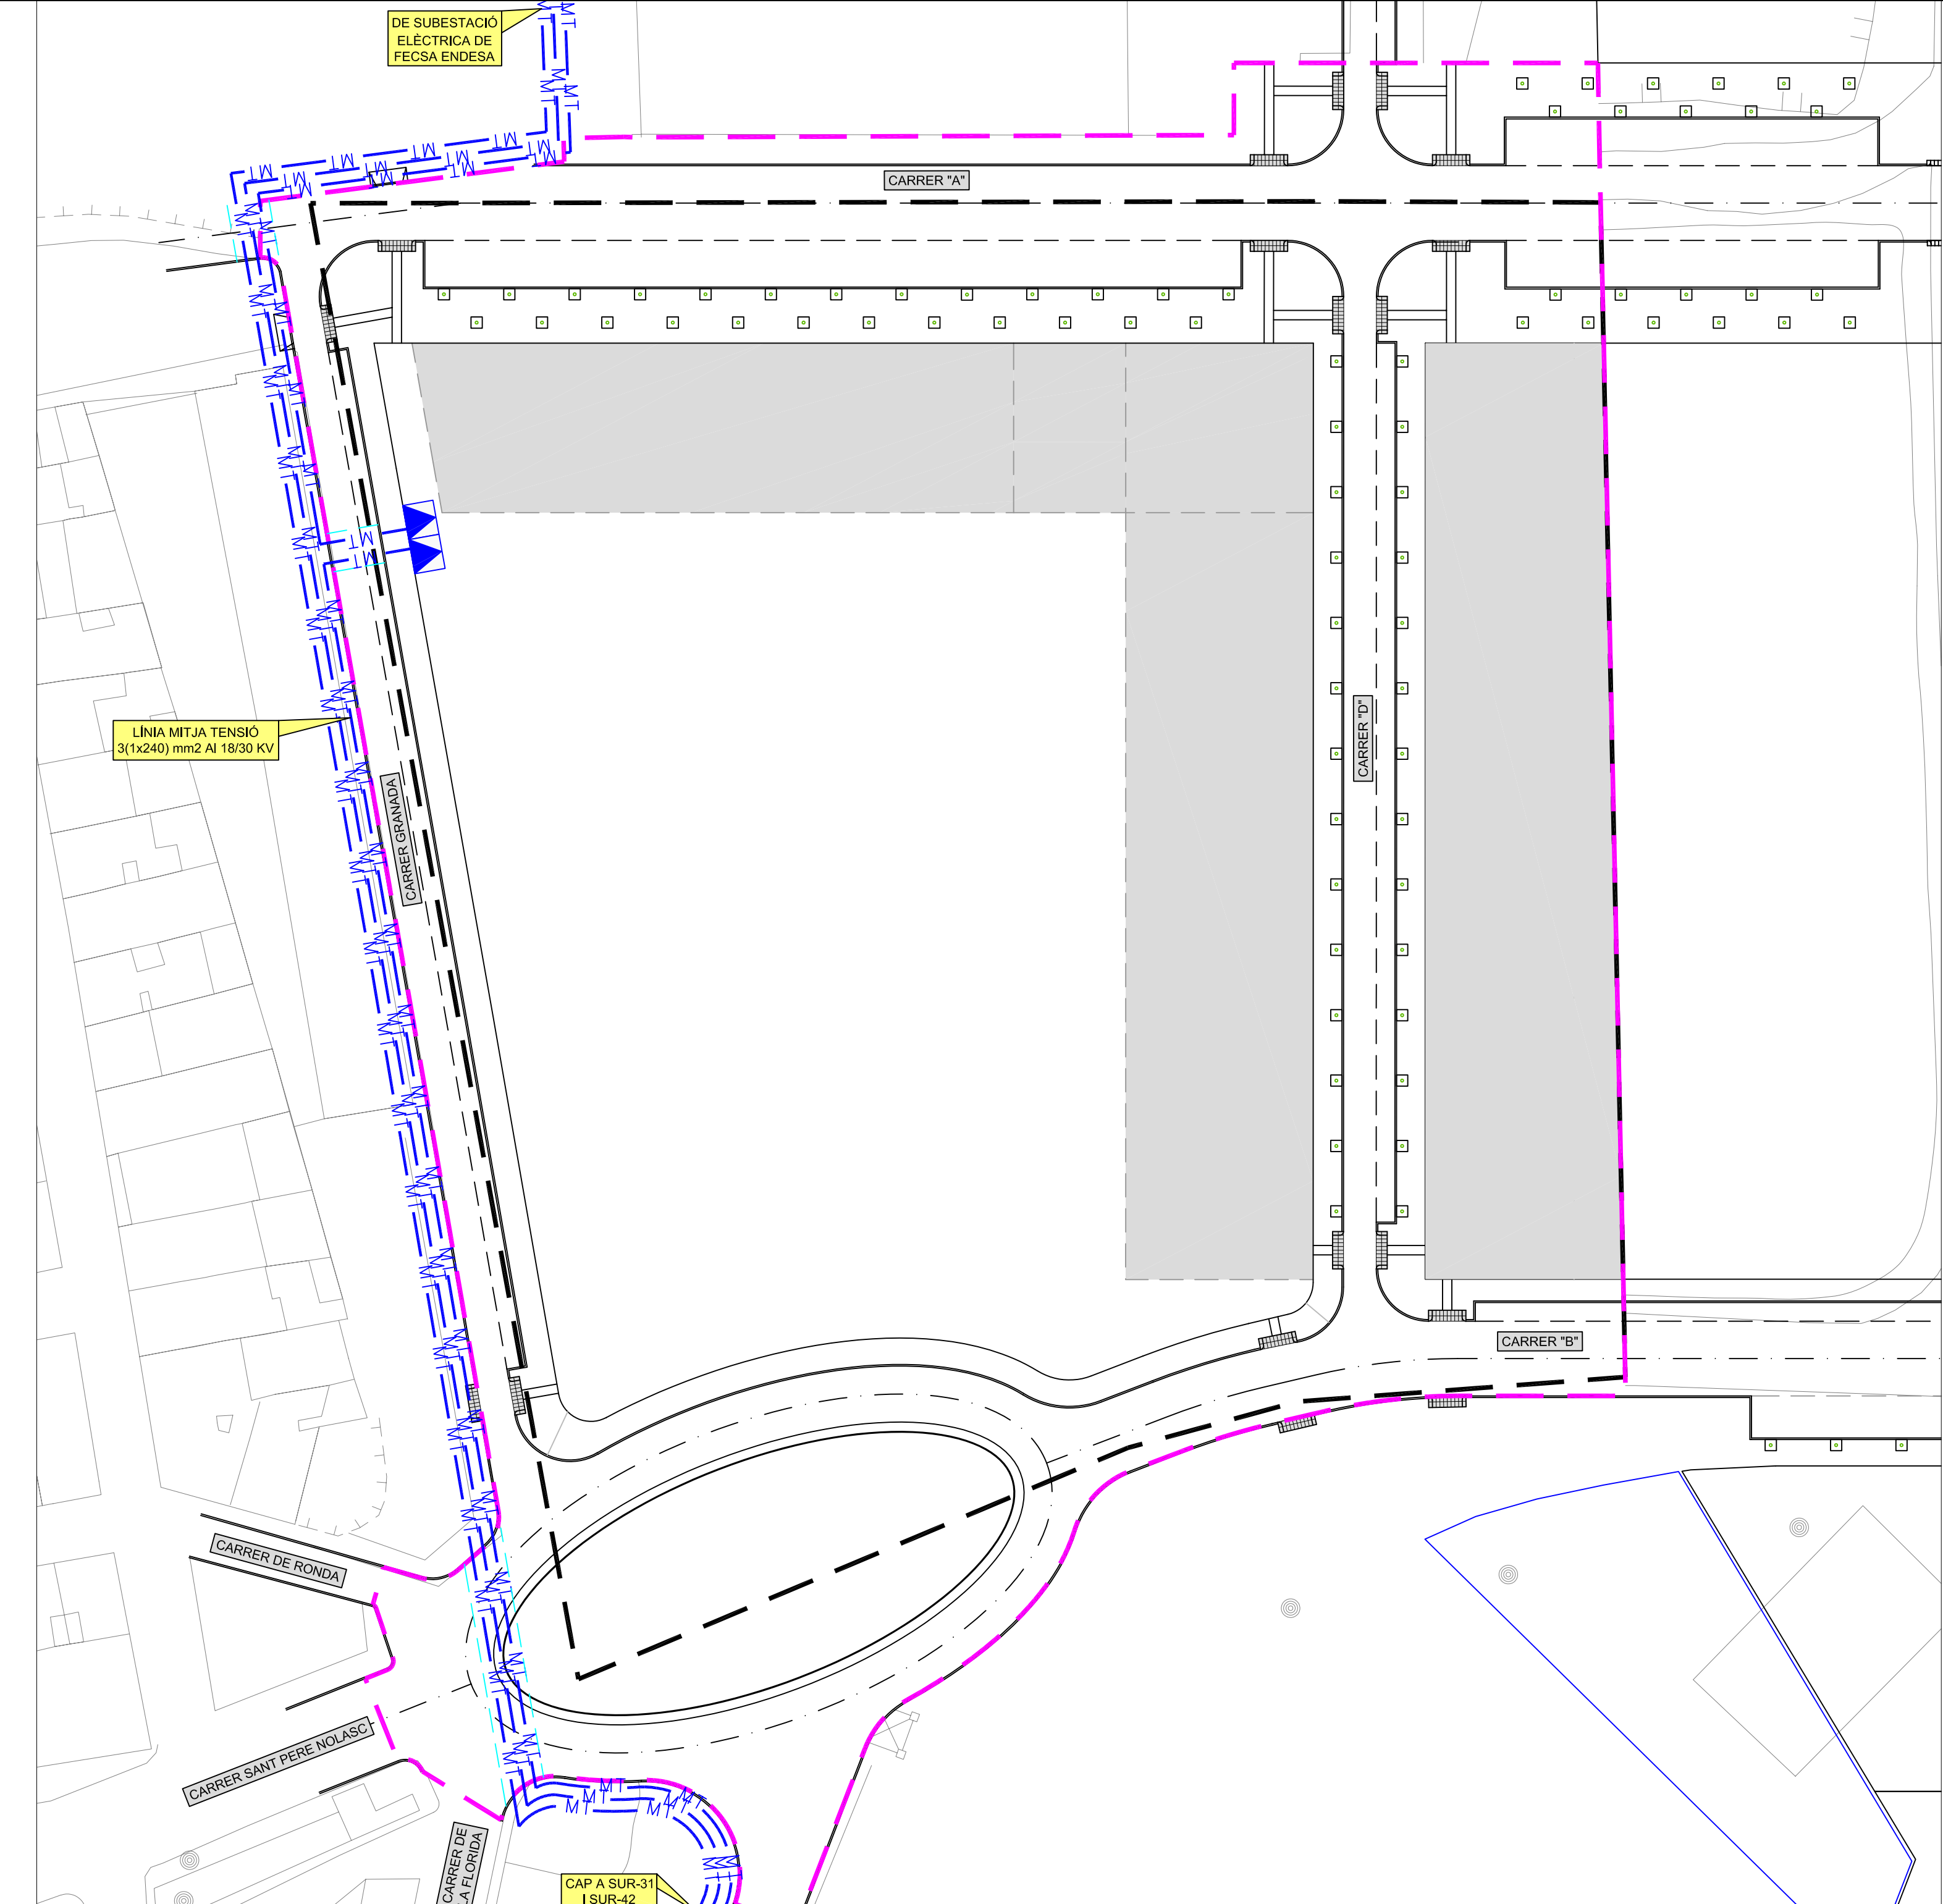

LLEENDA

MT

LÍNIA ELÈCTRICA MITJA TENSIO 3(1x240) mm2 Al 18/30 KV SOTERRADA A INSTAL.LAR

TRASPÀS DE LA LÍNIA ELÈCTRICA PER CALÇADA

CENTRE TRANSFORMADOR A INSTAL.LAR

LÍMIT SECTOR UA-71

LÍMIT ÀMBIT DEL PROJECTE

PROMOTORS :

AJUNTAMENT DE LLEIDA
PROMOU CT OPEN SEGRE, S.L.

PROJECTE :

TEXT REFÓS - 3
PER L'APROVACIÓ DEFINITIVA
PLA DE MILLORA URBANA
UA-71

DIRECCIÓ :

UNITAT D'ACTUACIÓ NÚM. 71

POBLACIÓ :

LLEIDA

NOM DEL PLÀNOL :

XARXA ELÈCTRICA
MITJA TENSIO

ESCALA :

1/500

DATA ÚLTIMA REVISIÓ :

DESEMBRE 2007

NÚM. PLÀNOL :

09

LLISTAT DE REVISIONS

EXP. :

1153

Consulting
ARQ/COAS

Arquitectes i Consultors
Associats

Albert Simó Bayona

Eugènia Rodríguez Segarra

Consultors urbanístics- COSTA-PORTOLÉS ARQUITECTES SL