


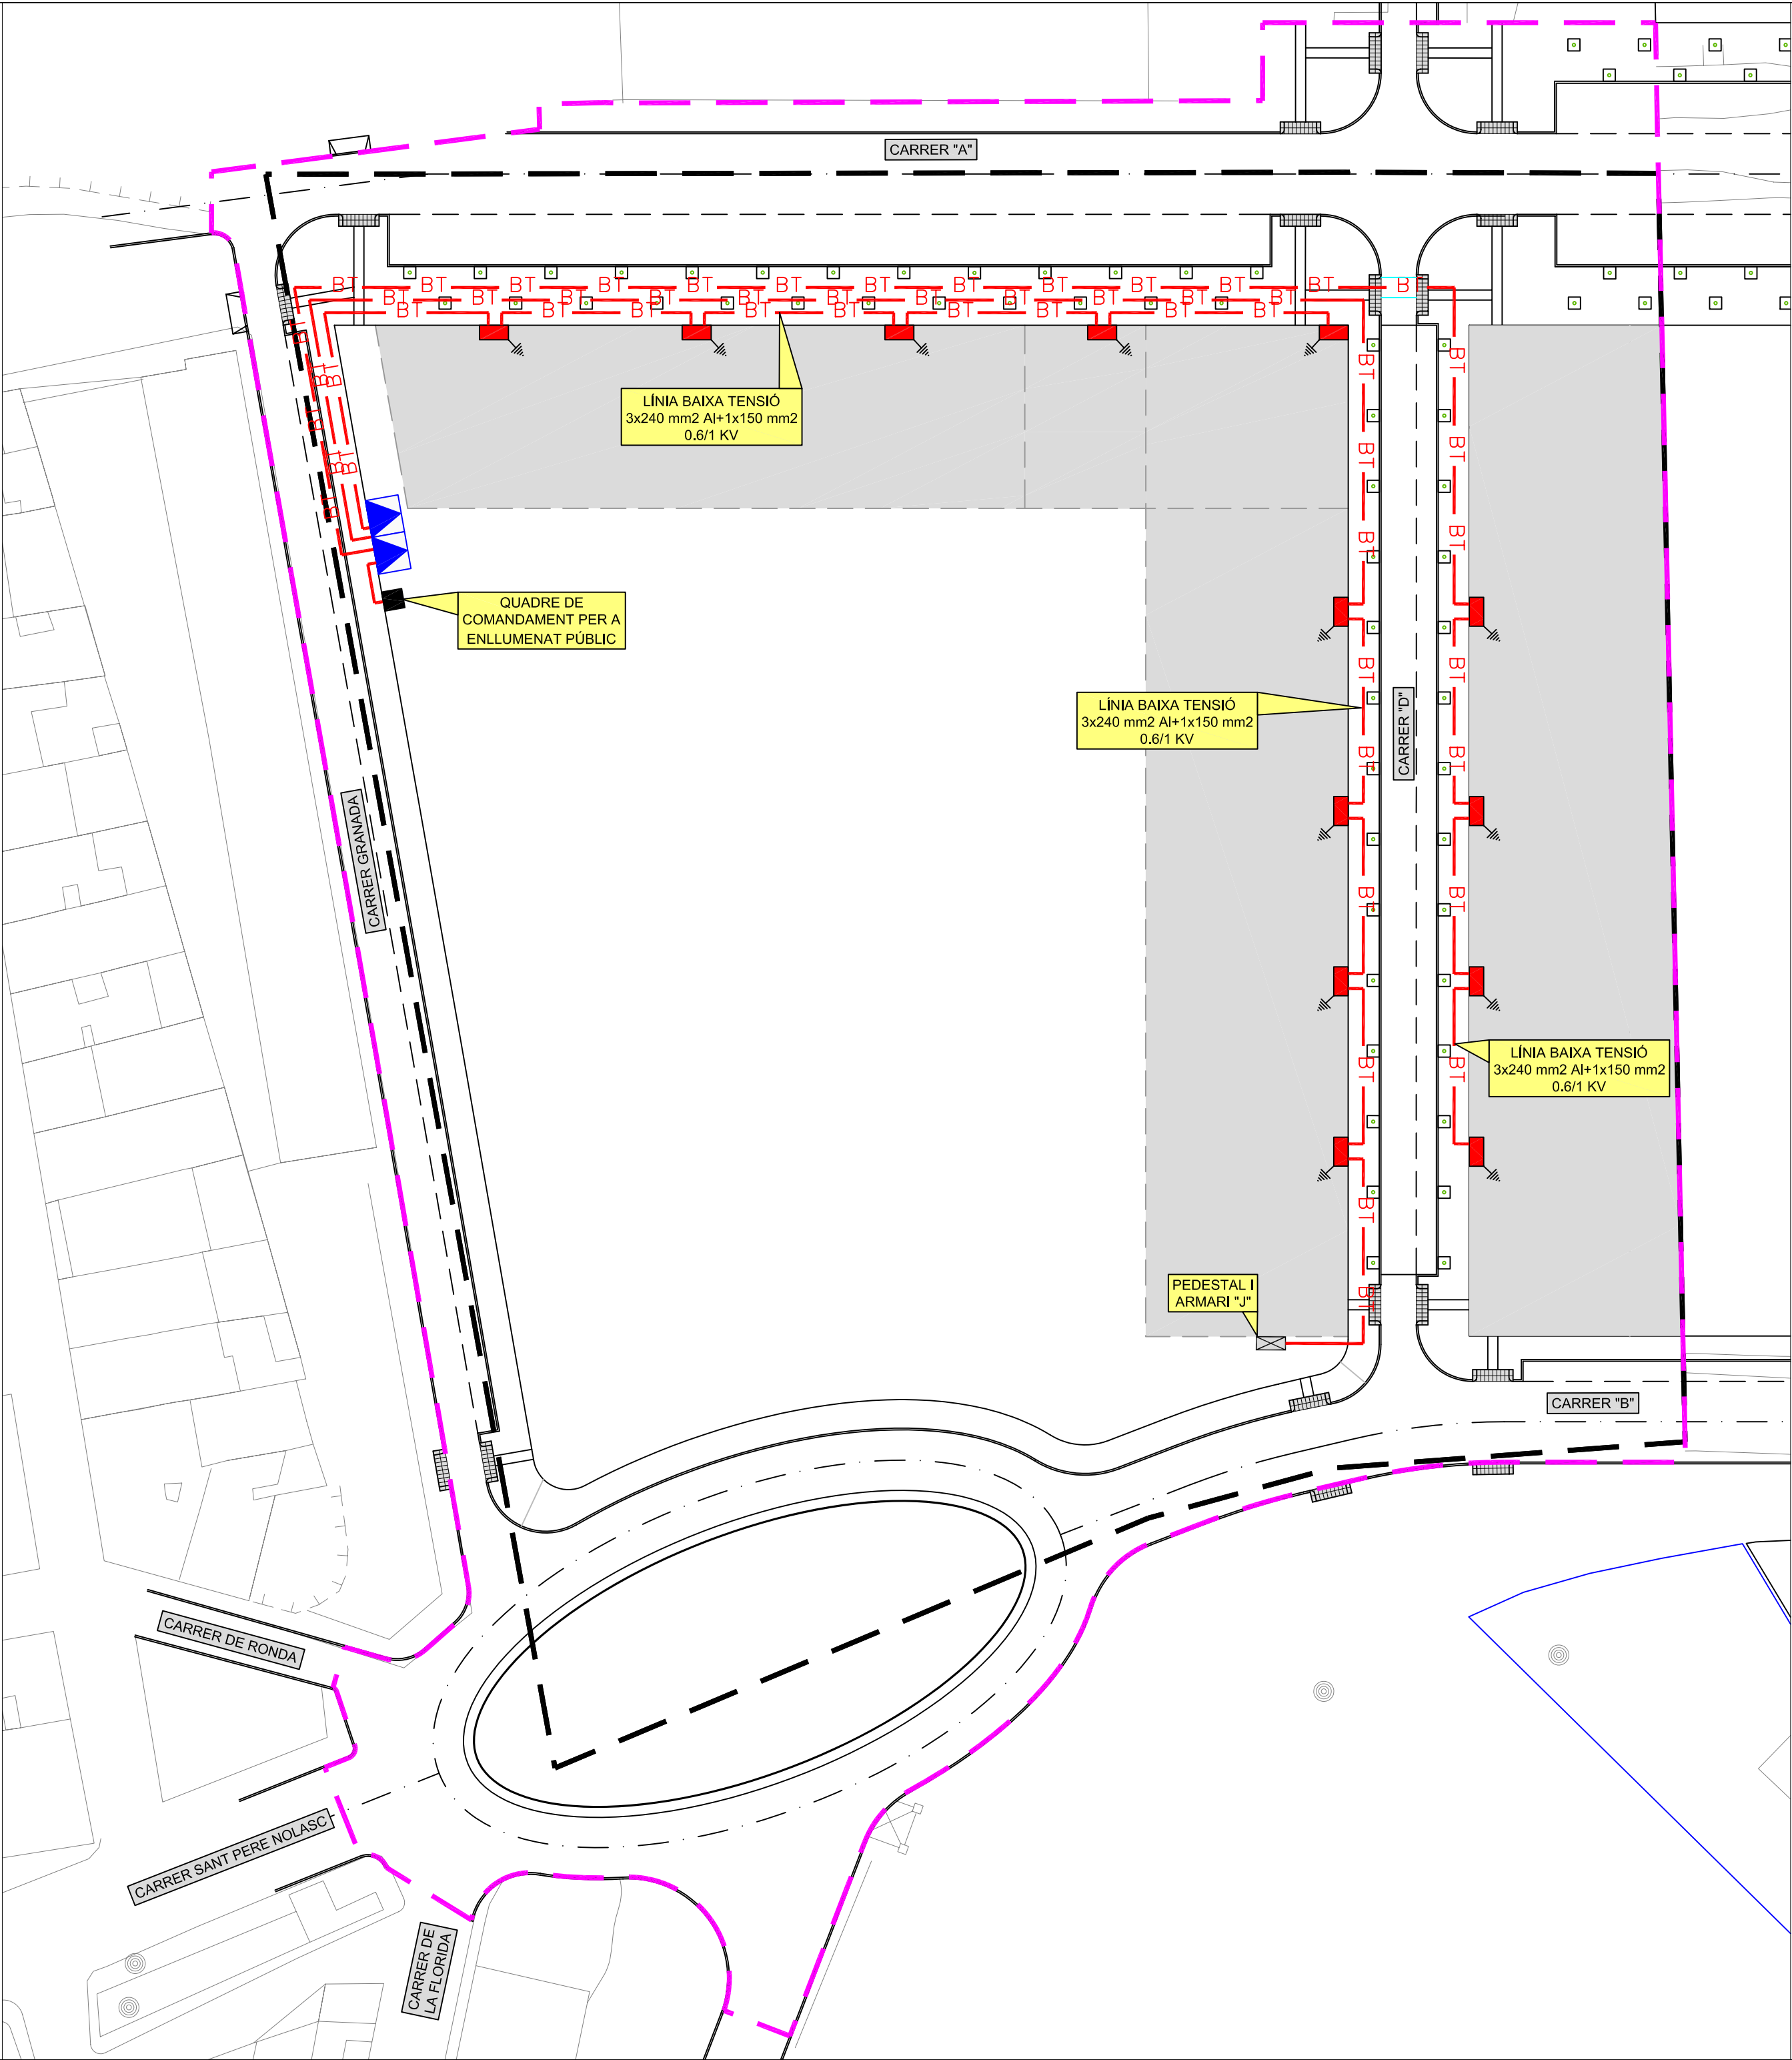

LLEENDA

BT

LÍNIA ELÈCTRICA BAIXA TENSIO 3x240 mm2 Al+1x150 mm2 0.6/1 KV SOTERRADA A INSTAL.LAR

TRASPÀS DE LA LÍNIA ELÈCTRICA PER CALÇADA

CAIXA DISTRIBUCIÓ

CENTRE TRANSFORMADOR A INSTAL.LAR

QUADRE DE COMANDAMENT A INSTAL.LAR

LÍMIT SECTOR UA-71

LÍMIT ÀMBIT DEL PROJECTE

PROMOTORS :

AJUNTAMENT DE LLEIDA
PROMOU CT OPEN SEGRE, S.L.

PROJECTE :
TEXT REFÓS - 3
PER L'APROVACIÓ DEFINITIVA
PLA DE MILLORA URBANA
UA-71

DIRECCIÓ :
UNITAT D'ACTUACIÓ NÚM. 71

POBLACIÓ :
LLEIDA

NOM DEL PLÀNOL :
XARXA ELÈCTRICA
BAIXA TENSIO

ESCALA :
1/500

DATA ÚLTIMA REVISIÓ :
DESEMBRE 2007


NÚM. PLÀNOL :
09'

LLISTAT DE REVISIONS		

EXP. :
1153

Consulting
ARQ/COAS

Albert Simó Bayona

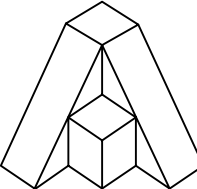

Arquitectes i Consultors
Associats

Eugènia Rodríguez Segarra