


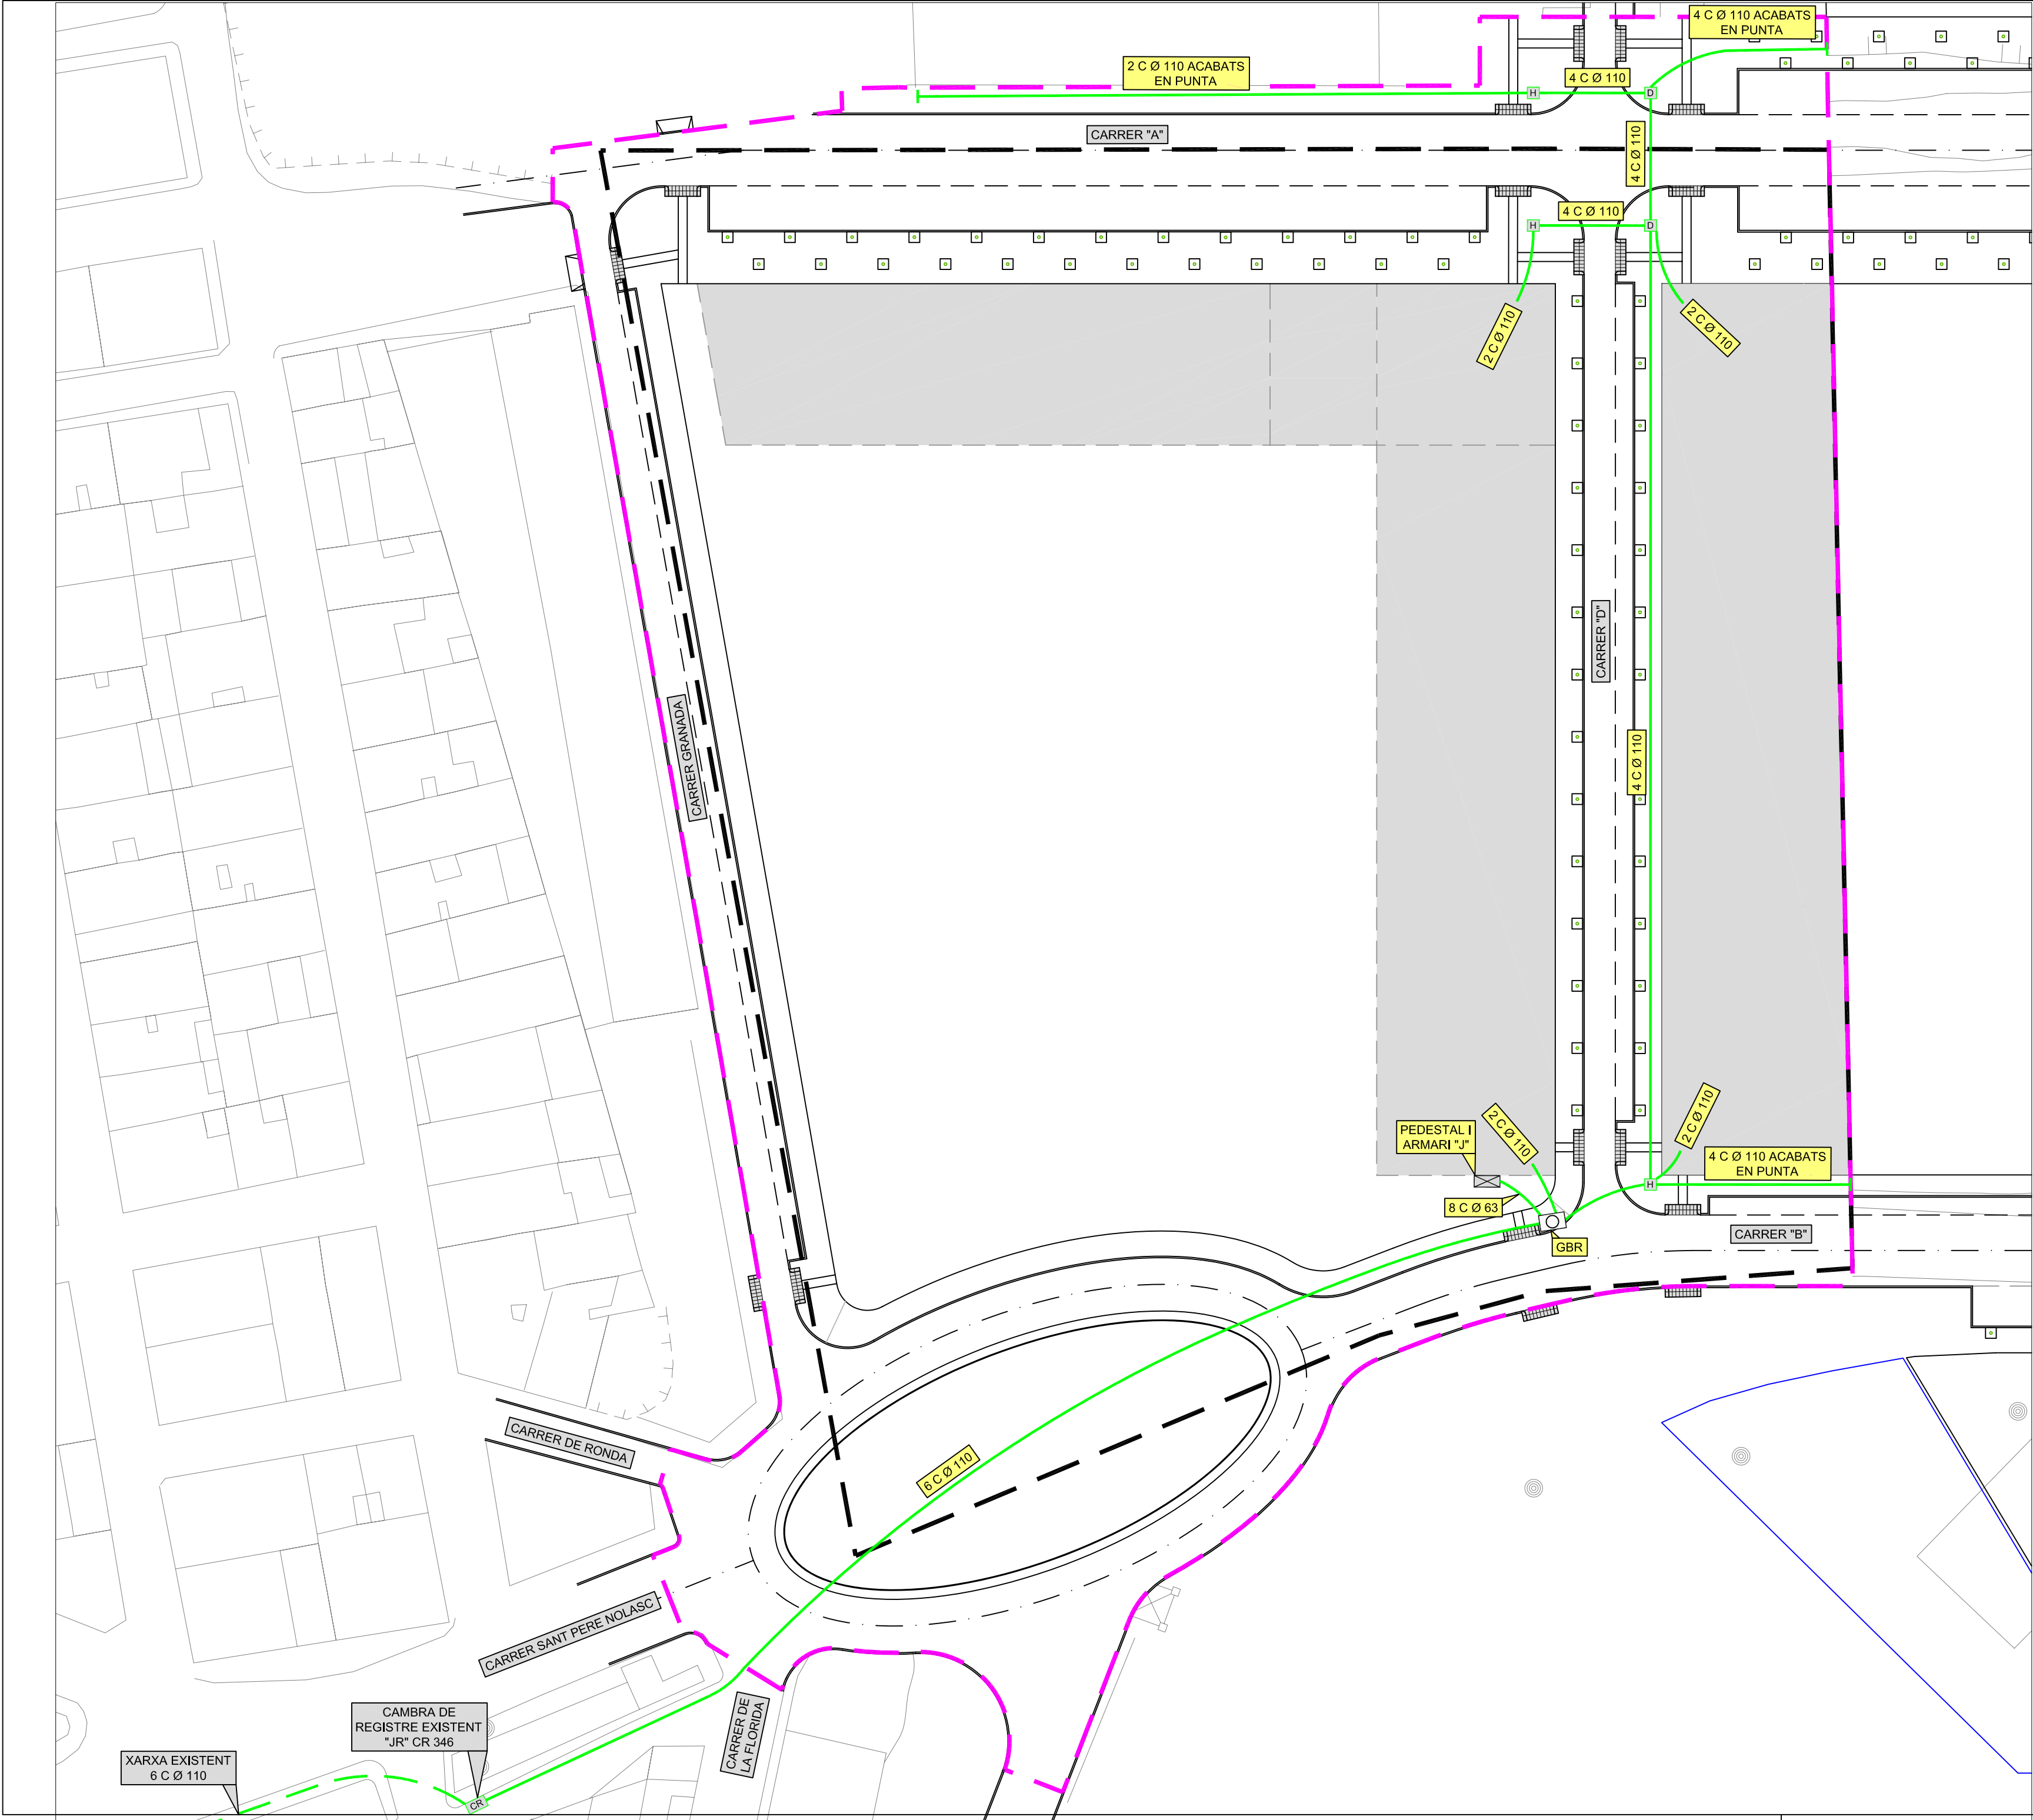

LLEGENDA	
H	PERICÓ TIPUS "H"
D	PERICÓ TIPUS "D"
○	CAMBRA DE REGISTRE
⊠	PEDESTAL I ARMARI TIPUS "J"
—	CANALITZACIÓ PROJECTADA
- - -	CANALITZACIÓ EXISTENT
—	LÍMIT SECTOR UA-71
—	LÍMIT ÀMBIT DEL PROJECTE

PROMOTORS :

AJUNTAMENT DE LLEIDA
PROMOU CT OPEN SEGRE, S.L.

PROJECTE :
TEXT REFÓS - 3
PER L'APROVACIÓ DEFINITIVA
PLA DE MILLORA URBANA
UA-71

DIRECCIÓ :
UNITAT D'ACTUACIÓ NÚM. 71

POBLACIÓ :
LLEIDA

NOM DEL PLÀNOL :

XARXA TELECOMUNICACIONS


ESCALA :
1/500
DATA ÚLTIMA REVISIÓ :
DESEMBRE 2007
NÚM. PLÀNOL :
10

LLISTAT DE REVISIONS	

EXP. :
1153

Consulting
ARQ/COAS

Albert Simó Bayona

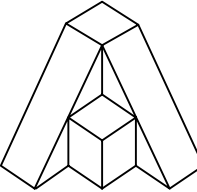

Arquitectes i Consultors
Associats

Eugènia Rodríguez Segarra