


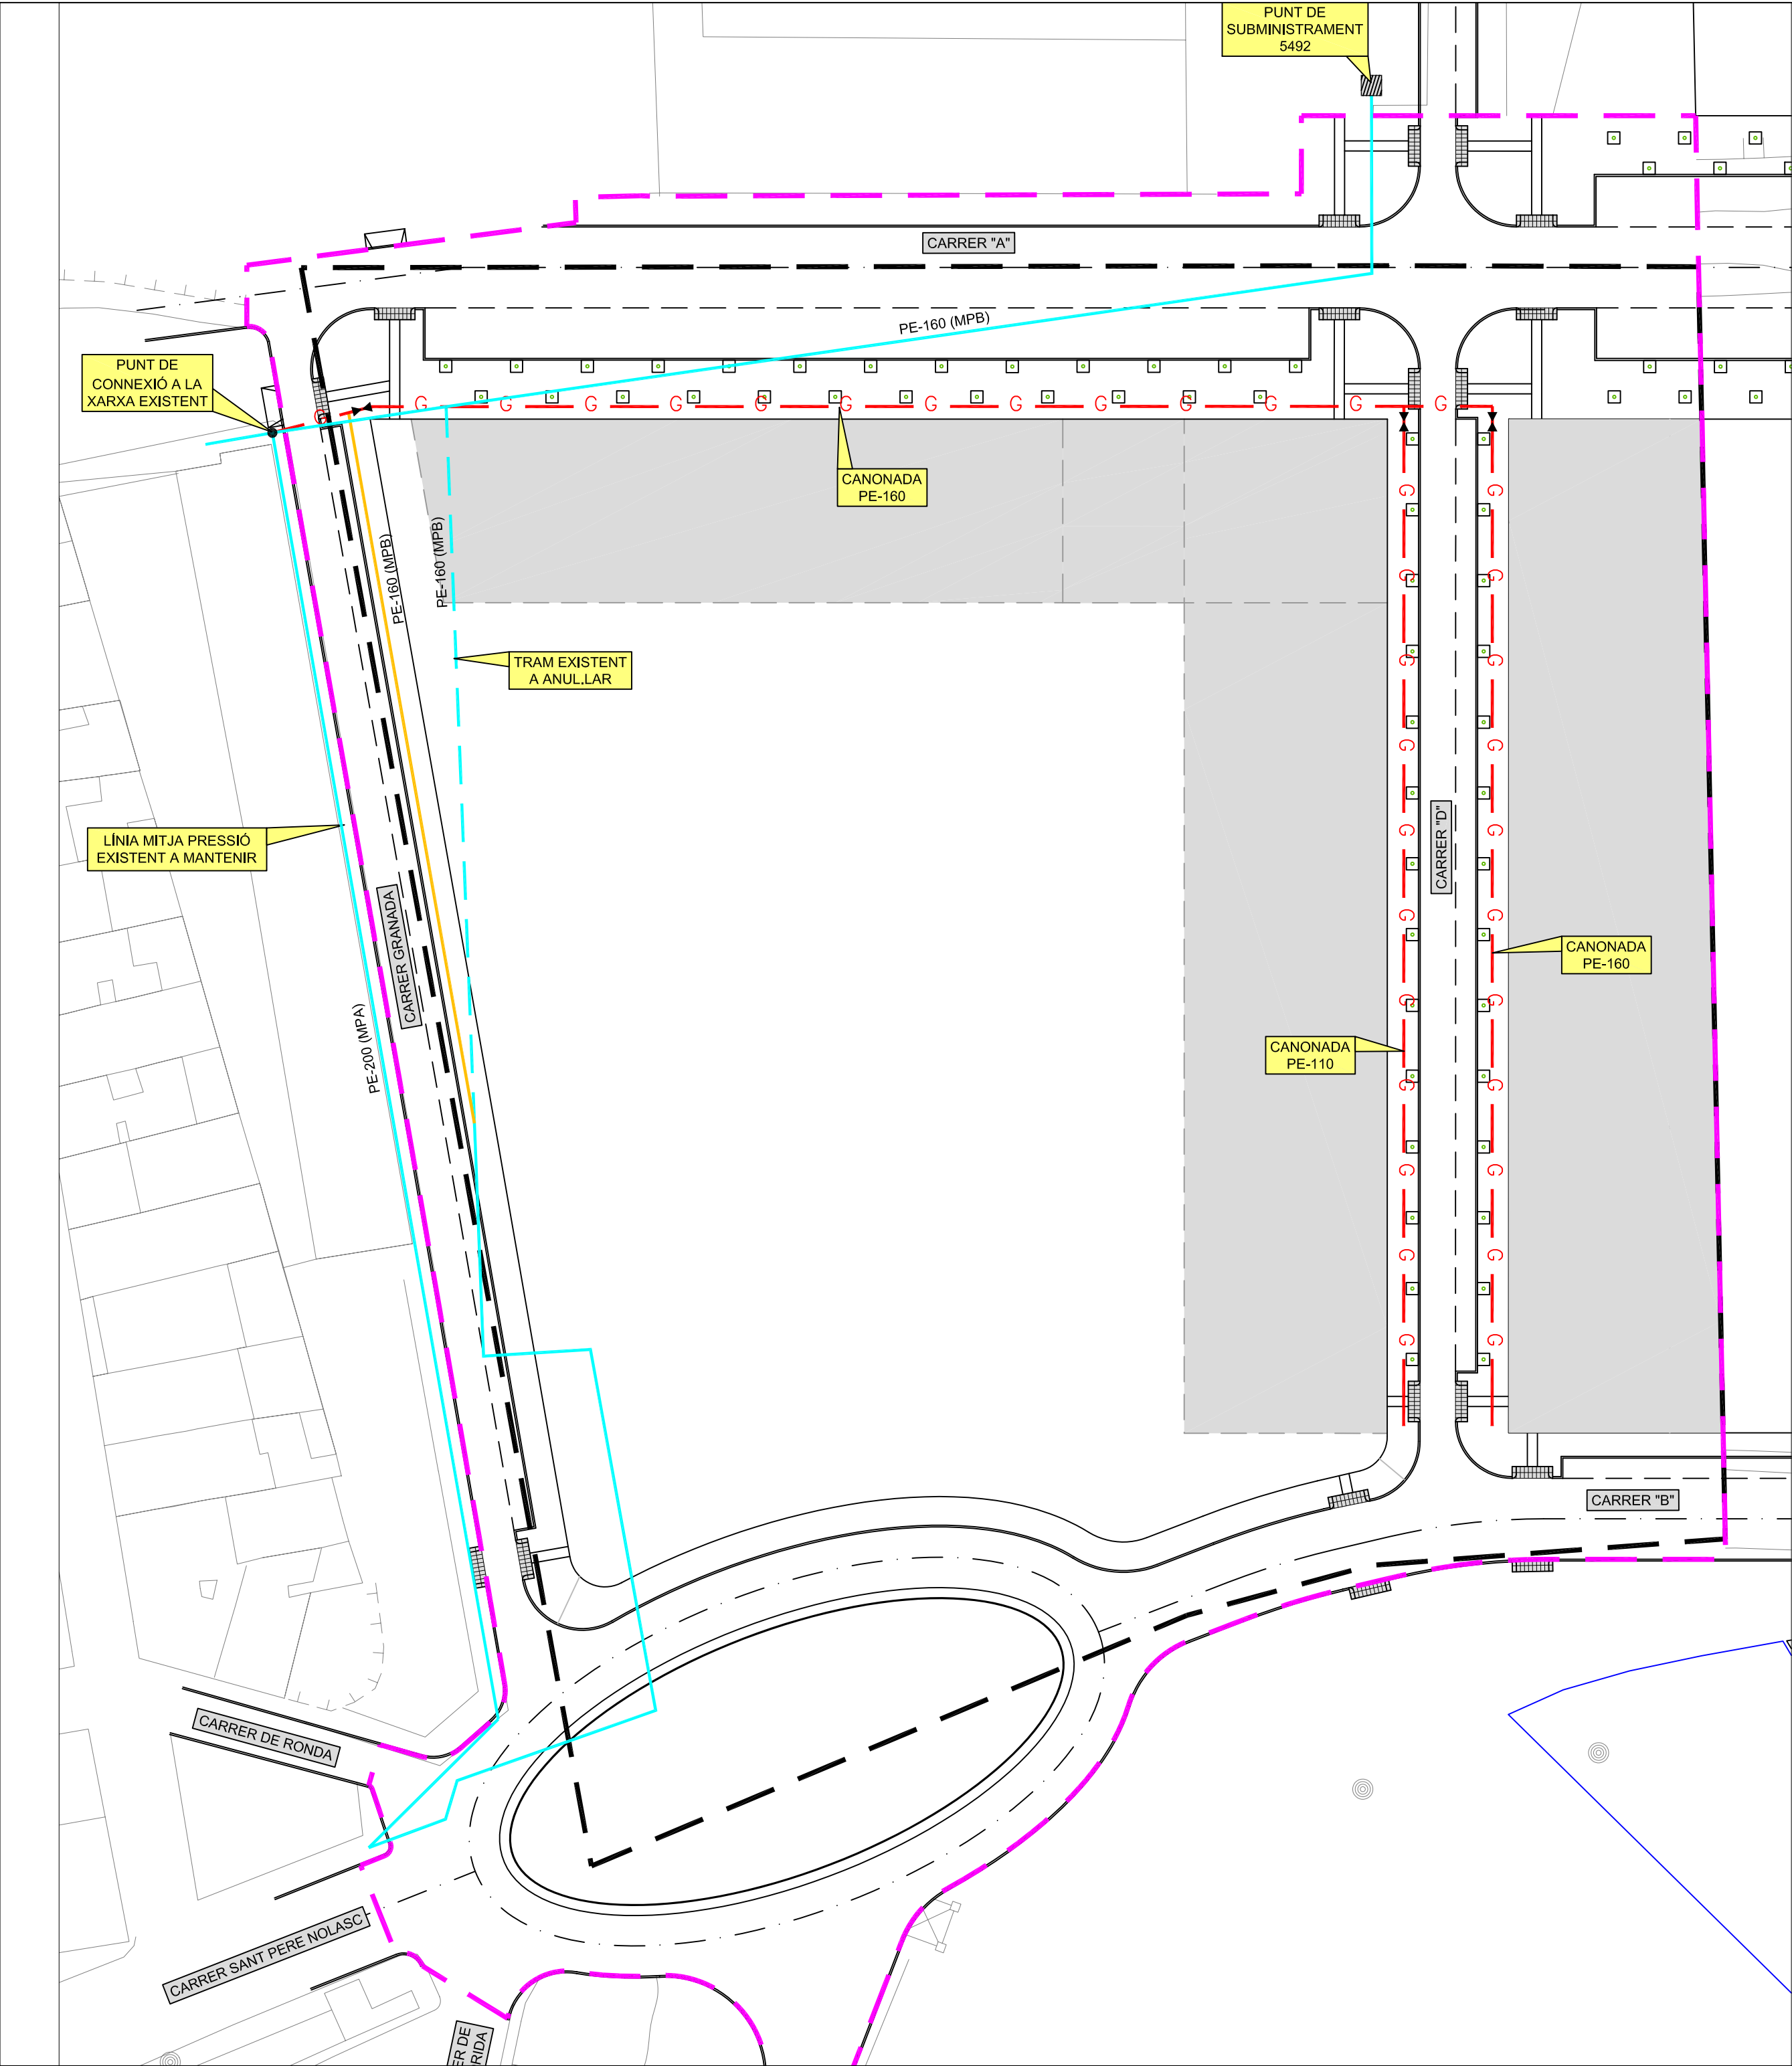

| LLEGENDA |                                    |
|----------|------------------------------------|
|          | XARXA MPB A CANALITZAR PER AFECCIÓ |
|          | XARXA EXISTENT DE MPB/MPA - 1500   |
|          | XARXA DE GAS PROJECTADA            |
|          | LÍMIT SECTOR UA-71                 |
|          | LÍMIT ÀMBIT DEL PROJECTE           |

PROMOTORS :

AJUNTAMENT DE LLEIDA  
PROMOU CT OPEN SEGRE, S.L.

PROJECTE :  
TEXT REFÓS - 3  
PER L'APROVACIÓ DEFINITIVA  
PLA DE MILLORA URBANA  
UA-71

DIRECCIÓ :  
UNITAT D'ACTUACIÓ NÚM. 71

POBLACIÓ :  
LLEIDA

NOM DEL PLÀNOL :

XARXA DE GAS

ESCALA :  
1/500

DATA ÚLTIMA REVISIÓ :  
DESEMBRE 2007


NÚM. PLÀNOL :  
11

| LLISTAT DE REVISIONS |  |  |
|----------------------|--|--|
|                      |  |  |
|                      |  |  |
EXP. :  
1153

Consulting  
ARQ/COAS

Albert Simó Bayona

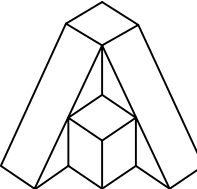

Arquitectes i Consultors  
Associats

Eugènia Rodríguez Segarra