


PARCEL·LA	SUP. PARCEL.	QUALIF	SOSTRE PER USOS				NÚM. HABITATGES				EDIFICABILITAT NETA				DENSITATS NETA		
			TOTAL	H+U	HPO	HC	TOTAL	HL	HPO	HC	IEN	HL	HPO	HC	HL	HPO	HC
1	3.918,87	12Bb1	11.754	11.754	-	-	117	117	-	-	2,9993	2,9993	-	-	0,0299	-	-
2	3.546,58	12Bb2	11.754	-	7.746	4.008	117	-	77	40	3,3141	-	2,1840	1,1301	-	0,0217	0,0113
3	3.593,78	12Bb3	11.754	-	11.754	-	118	-	118	-	3,2706	-	3,2706	-	-	0,0328	-
4	3.640,89	12Bb4	11.754	2.560	-	9.194	118	26	-	92	3,2283	0,7031	-	2,5252	0,0071	-	0,0253
TOTALS	14.700,12		47.016	14.314	19.500	13.202	470	143	195	132							

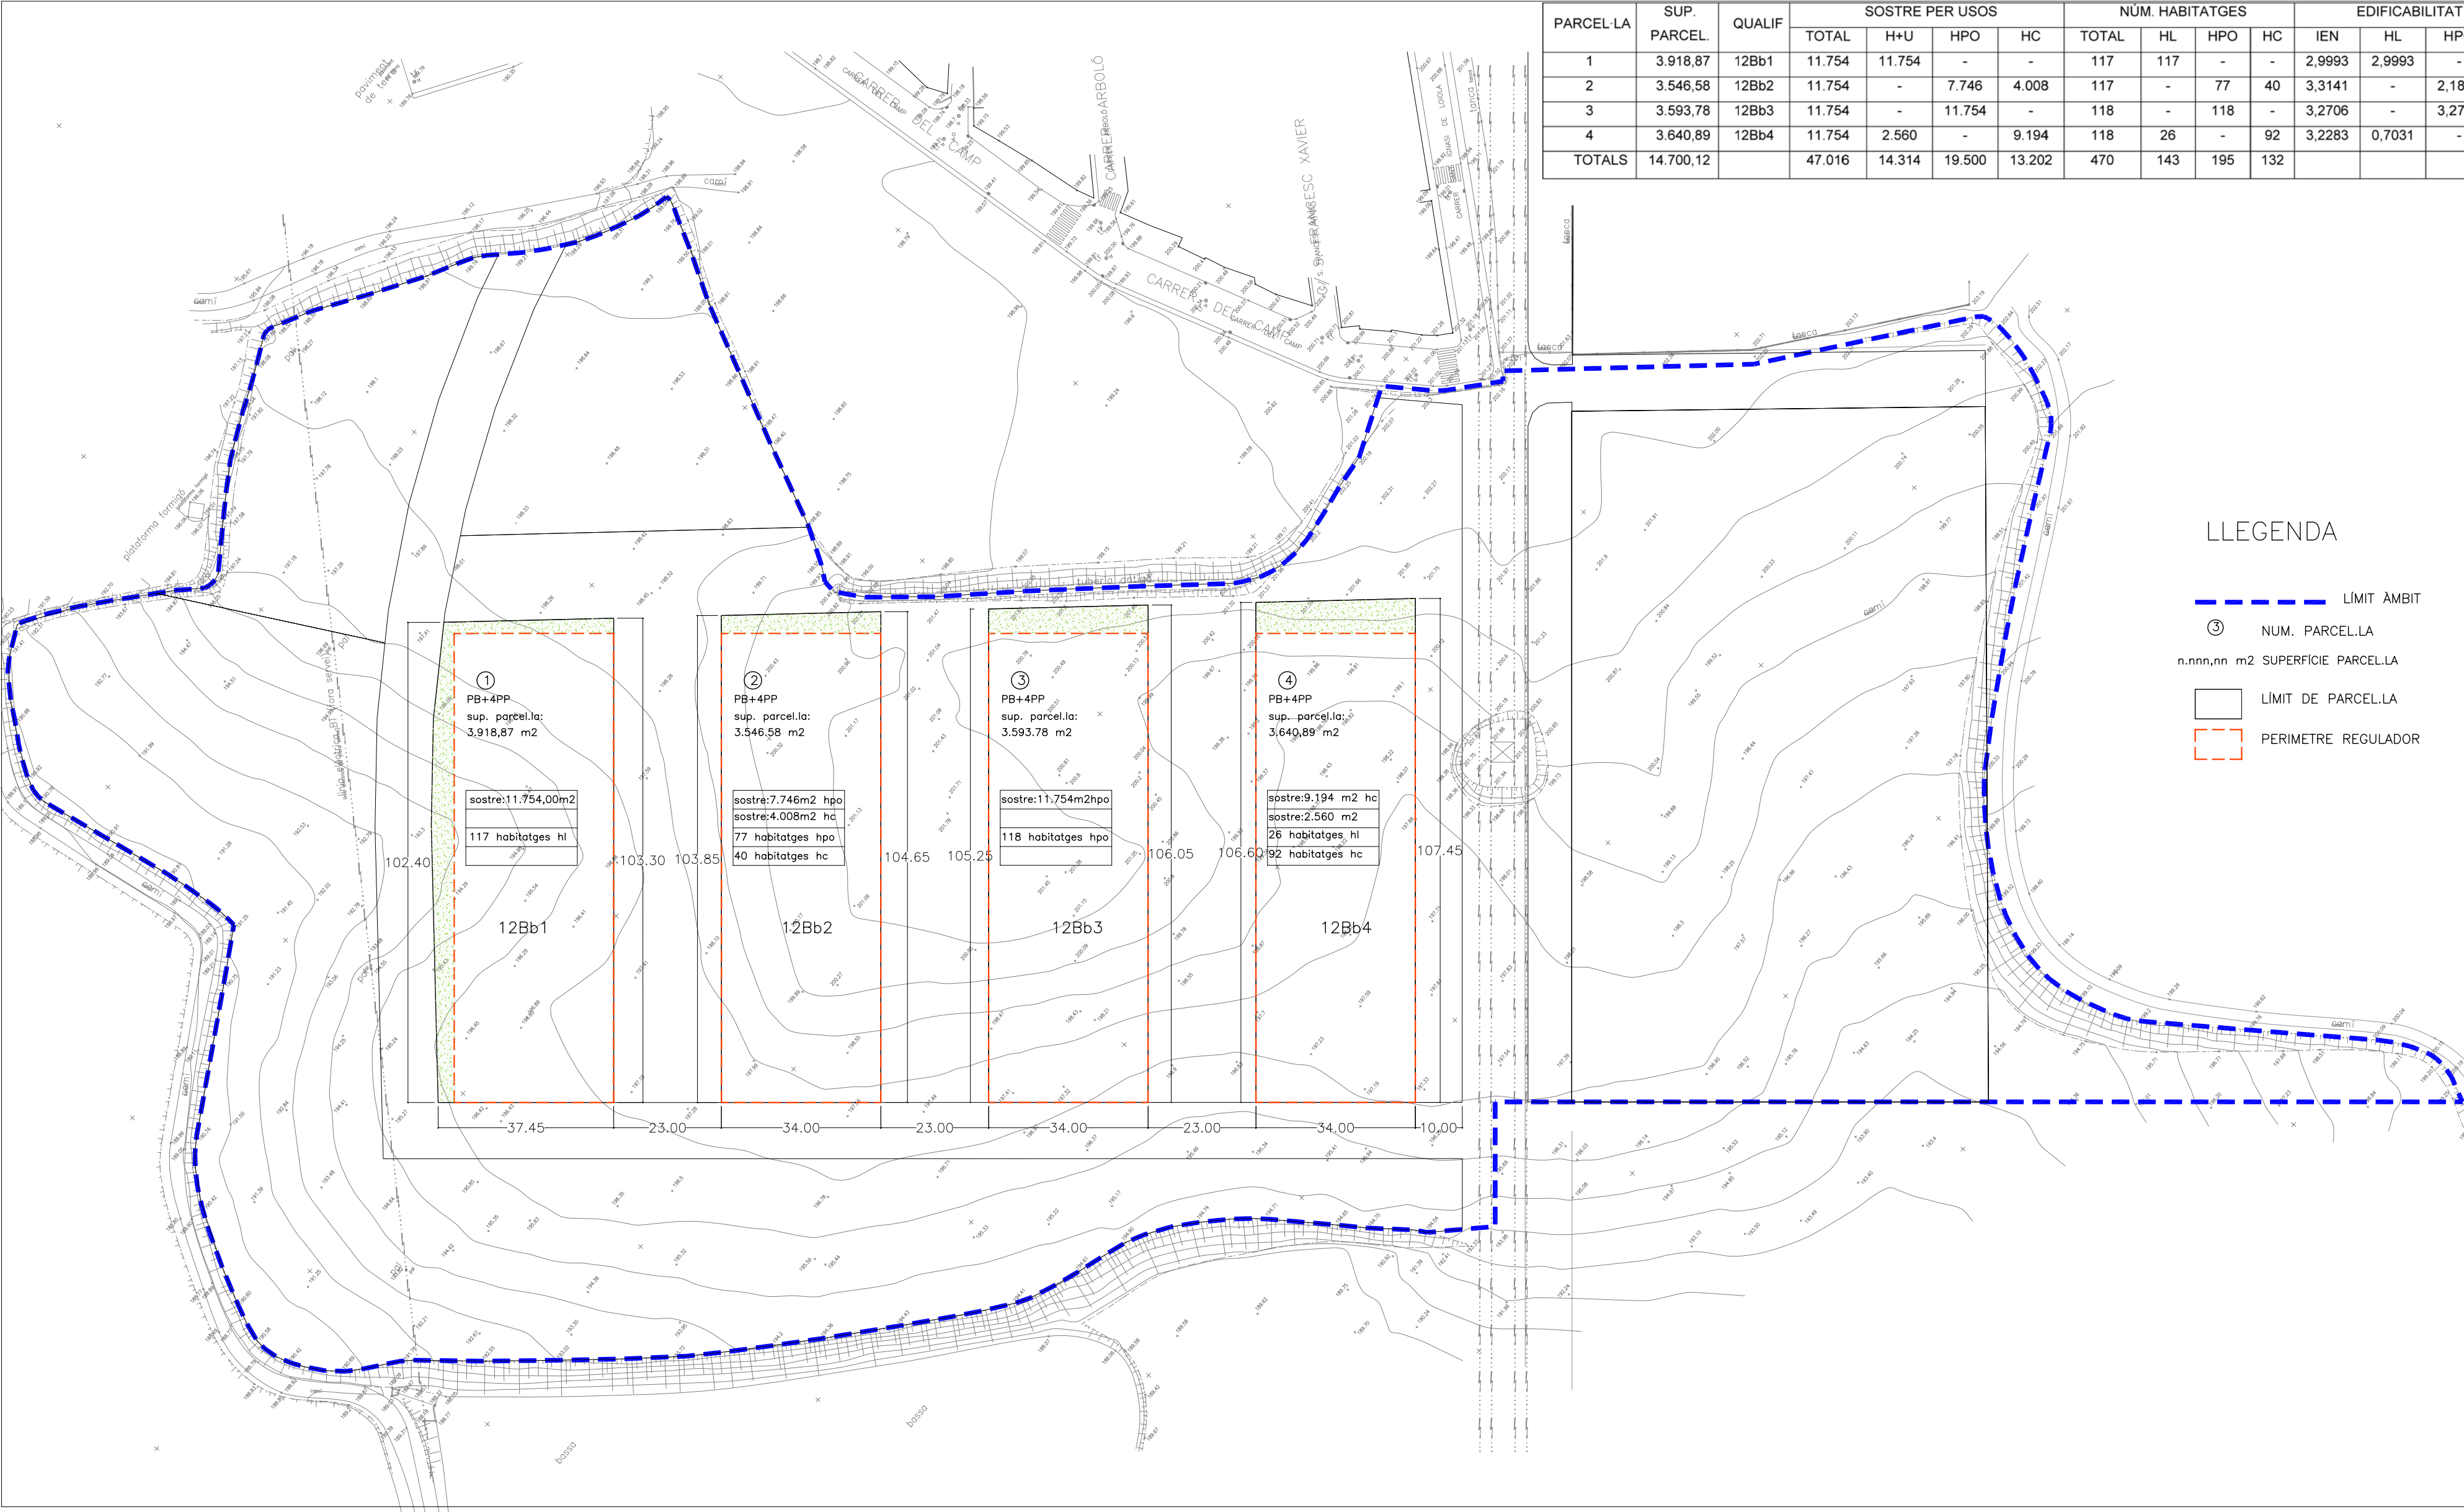

LLEGENDA

- LIMIT ÀMBIT
- ③ NUM. PARCEL·LA
- n.nnn,nn m2 SUPERFÍCIE PARCEL·LA
- LIMIT DE PARCEL·LA
- - - PERIMETRE REGULADOR

Consulting

ARQ/COAS

Arquitectes i Consultors Associats

PROPIETARI

PROMOCIONES Y
CONSTRUCCIONES
CERBAT

TEXT REFOS APROVACIÓ
DEFINITIVA PLA PARCIAL
URBANISTIC – SUR 31
LLEIDA SEGRIA

PARCEL·LACIÓ

Ref. 994 Plànol n° 05

Escala 1/1000

Data FEBRER 2007

ARQUITECTE COL·LABORADORA

Carme Casals i Serrano
ARQUITECTE

Albert Simó Bayona
Av. Doctor Fleming, 35 Altell
25006 LLEIDA
Telf. 973-278-237 Fax 973-278-238