


- 1 LLAMBORDINS TIPUS "BÉTULO" MARCA CAFISOL O SIMILAR DE 10x8x20
- 2 MORTER
- 3 10 cm DE FORMIGÓ fck=15N/mm2 (SOTA LLAMBORDI)
- 4 20 cm DE TOT-U ARTIFICIA 98 % P.M.
- 5 PANOT DE FORMIGÓ MARCA CAFISOL O SIMILAR DE 20x20x2.5
- 6 15 cm DE FORMIGÓ fck=15N/mm2
- 7 VORADA PREFABRICADA DE FORMIGÓ DE 8x20x100 cm BORDILLO PEATONAL PALAU
- 8 SAULÓ COMPACTAT I DRENATGE
- 9 ARBARAT TILLERS
- 10 RODADURA 4 cm. I BASE ASFÀLTICA 6 cm.
- 11 EXPLANADA MATERIAL ADEQUAT 98 % P.M.
- 12 TOT- U NATURAL 98 % P.M.
- 13 TOT-U ARTIFICIAL 98 % P.M.
- 14 XARXA DE CLAVEGUERAM
- 15 ESCOSSELL
- 16 VORADA FORMIGÓ 17X28X100 Bordillo doble capa calzada PALAU
- 17 DAU FORMIGÓ 20 cm fck= 15N/mm2
- 18 IMBORNAL PREFABRICAT DE FORMIGÓ
- 19 REIXA METÀL·LICA IMBORNAL
- 20 FANAL TIPUS EXISTENT EN LA RESTA DE CARRERS SECUNDARIS
- 21 CANAL I REIXA DE FORMIGÓ 37X13X50 CAFISOL O SIMILAR
- 22 DRENATGE DE TUB RANURAT DE PVC DE160mm D
- 23 GRAVES PER A DRENATGE
- 24 LAMINA DE GEOTEXTIL

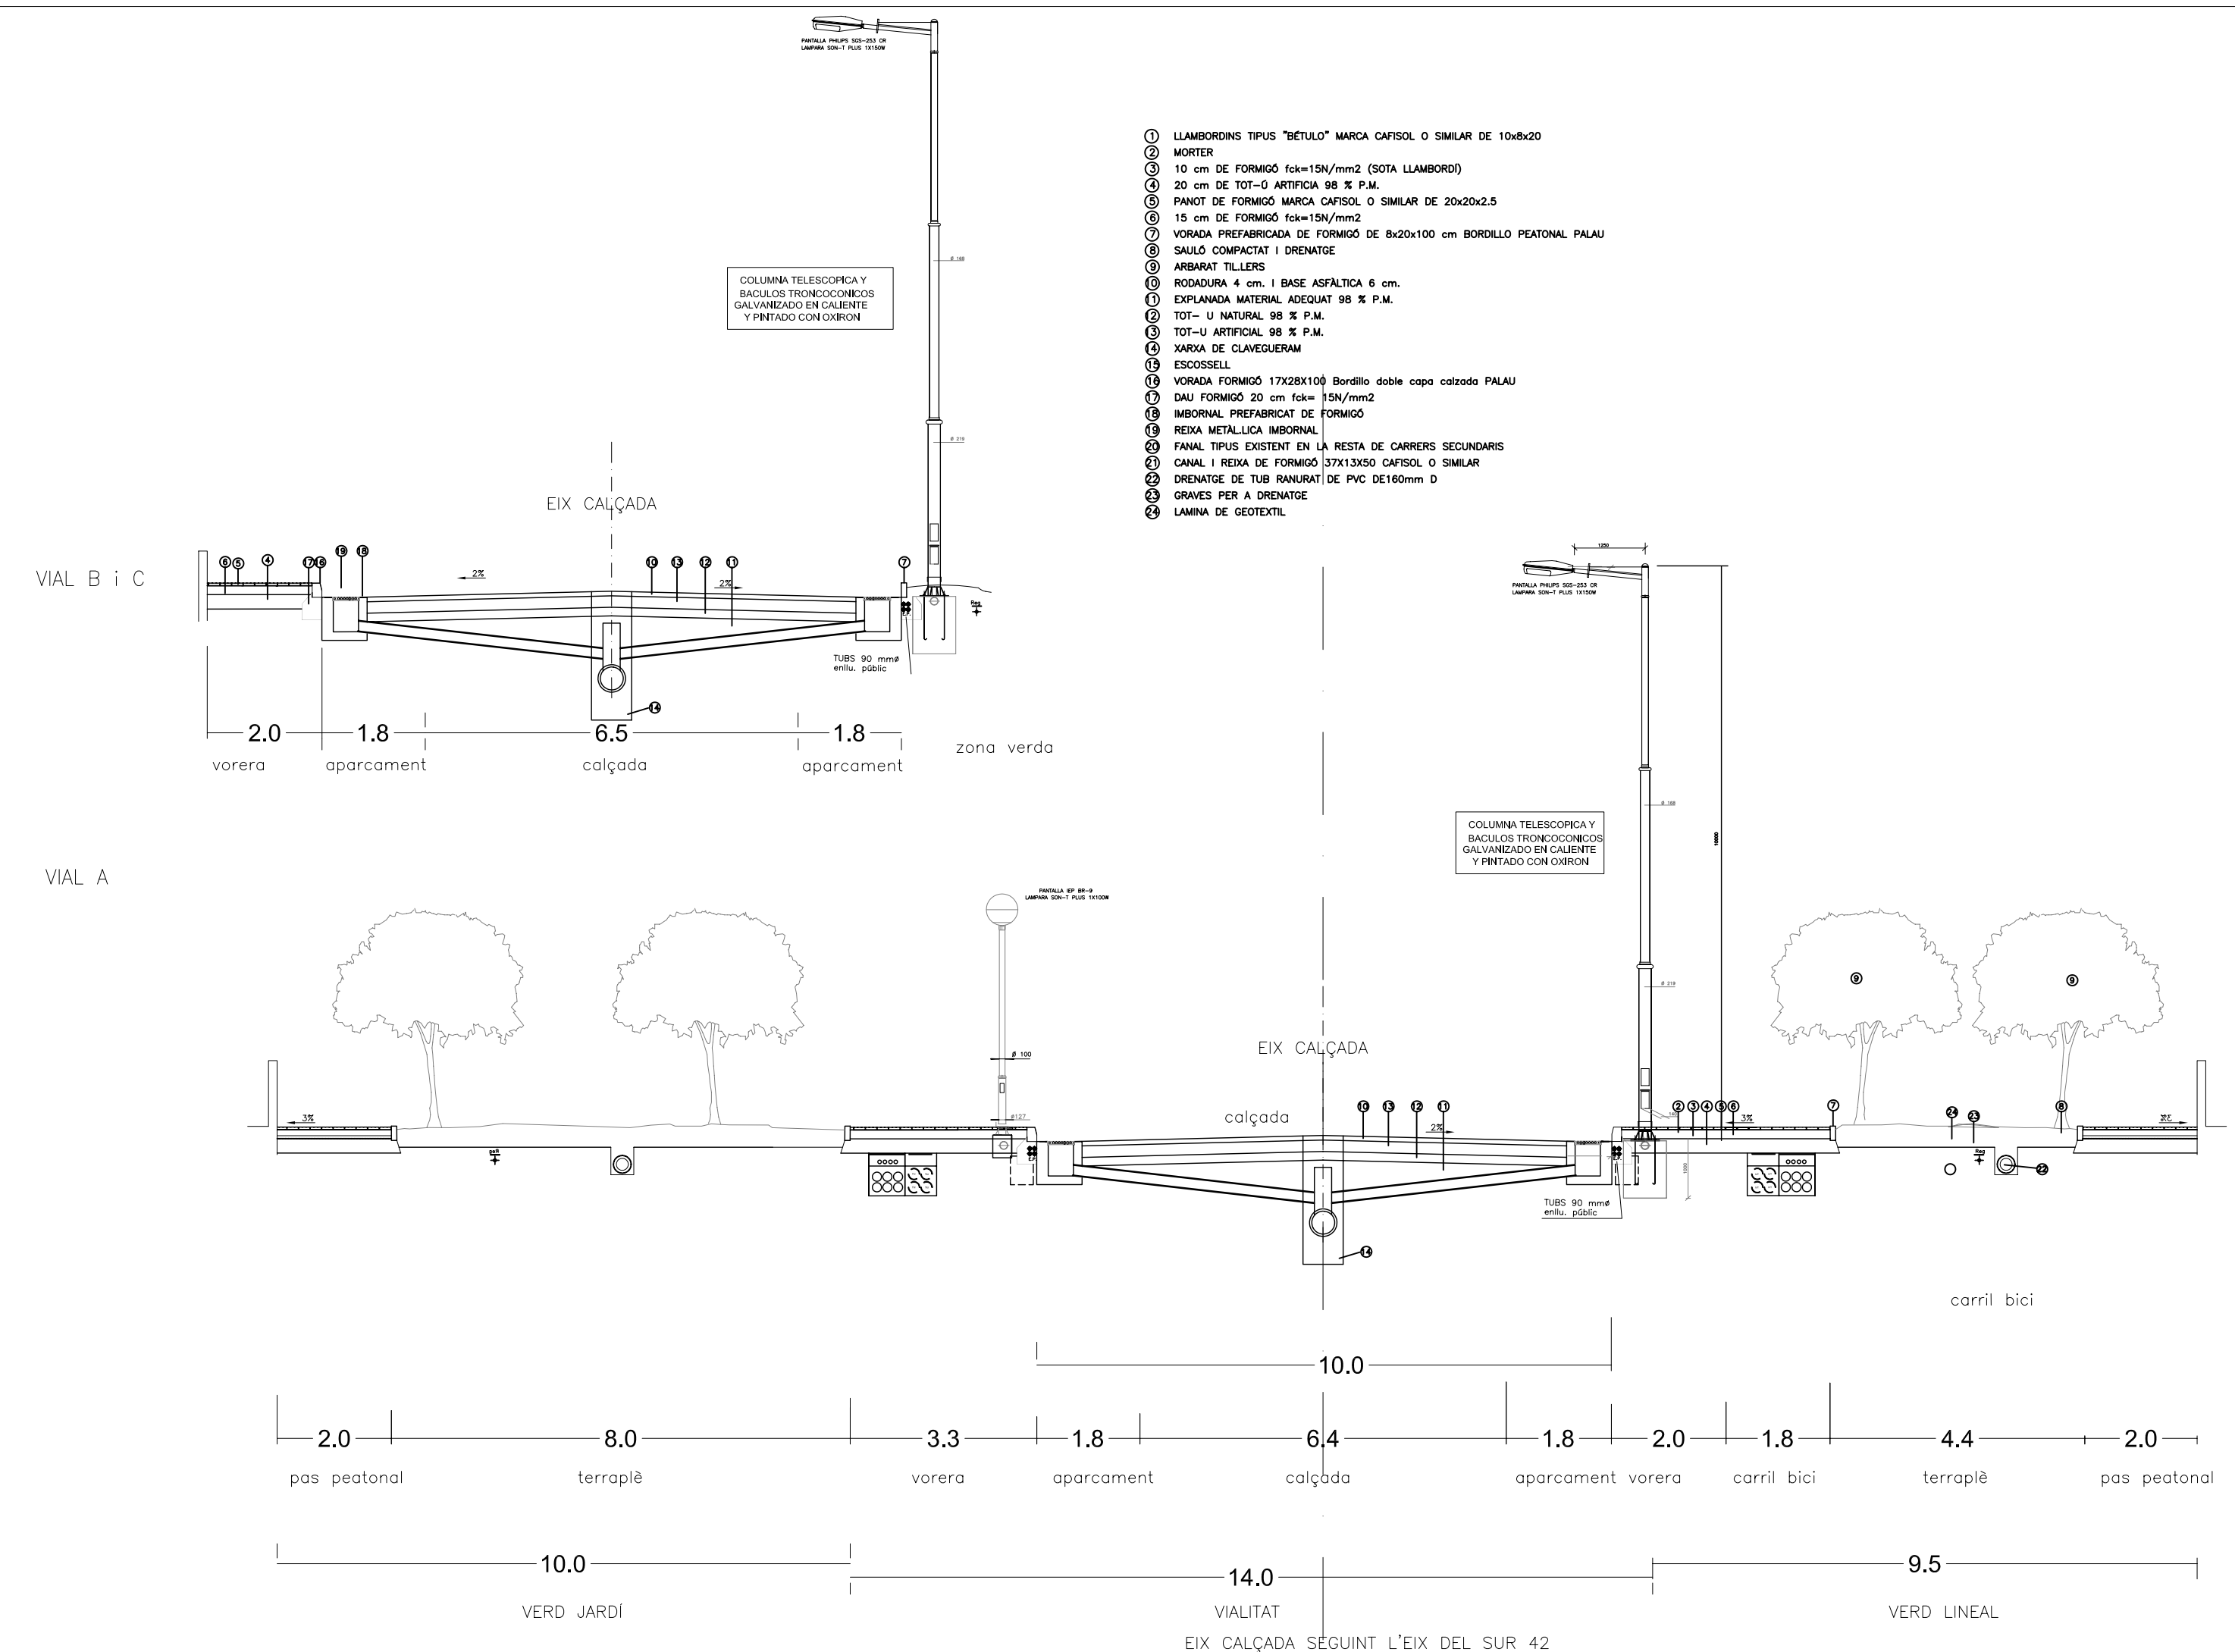

Consulting
ARQ/COAS

Arquitectes i Consultors
Associats

PROPIETARI

PROMOCIONES Y
CONSTRUCCIONES
CERBAT

TEXT REFOS APROVACIÓ
DEFINITIVA PLA PARCIAL
URBANISTIC – SUR 31
LLEIDA SEGRIA

SECCIONS TRANSVERSALES

Ref. 994 Plànol n° 07

Escala 1/200
Data FEBRER 2007

ARQUITECTE COL·LABORADORA
Carme Casals i Serrano
Av. Francesc Macià, 31 3r 5a
Telf. i Fax. 973-22 56 02

ARQUITECTE

Albert Simó Bayona
Av. Doctor Fleming, 35 Altell
25006 LLEIDA
Telf. 973-278-237 Fax 973-278-238