



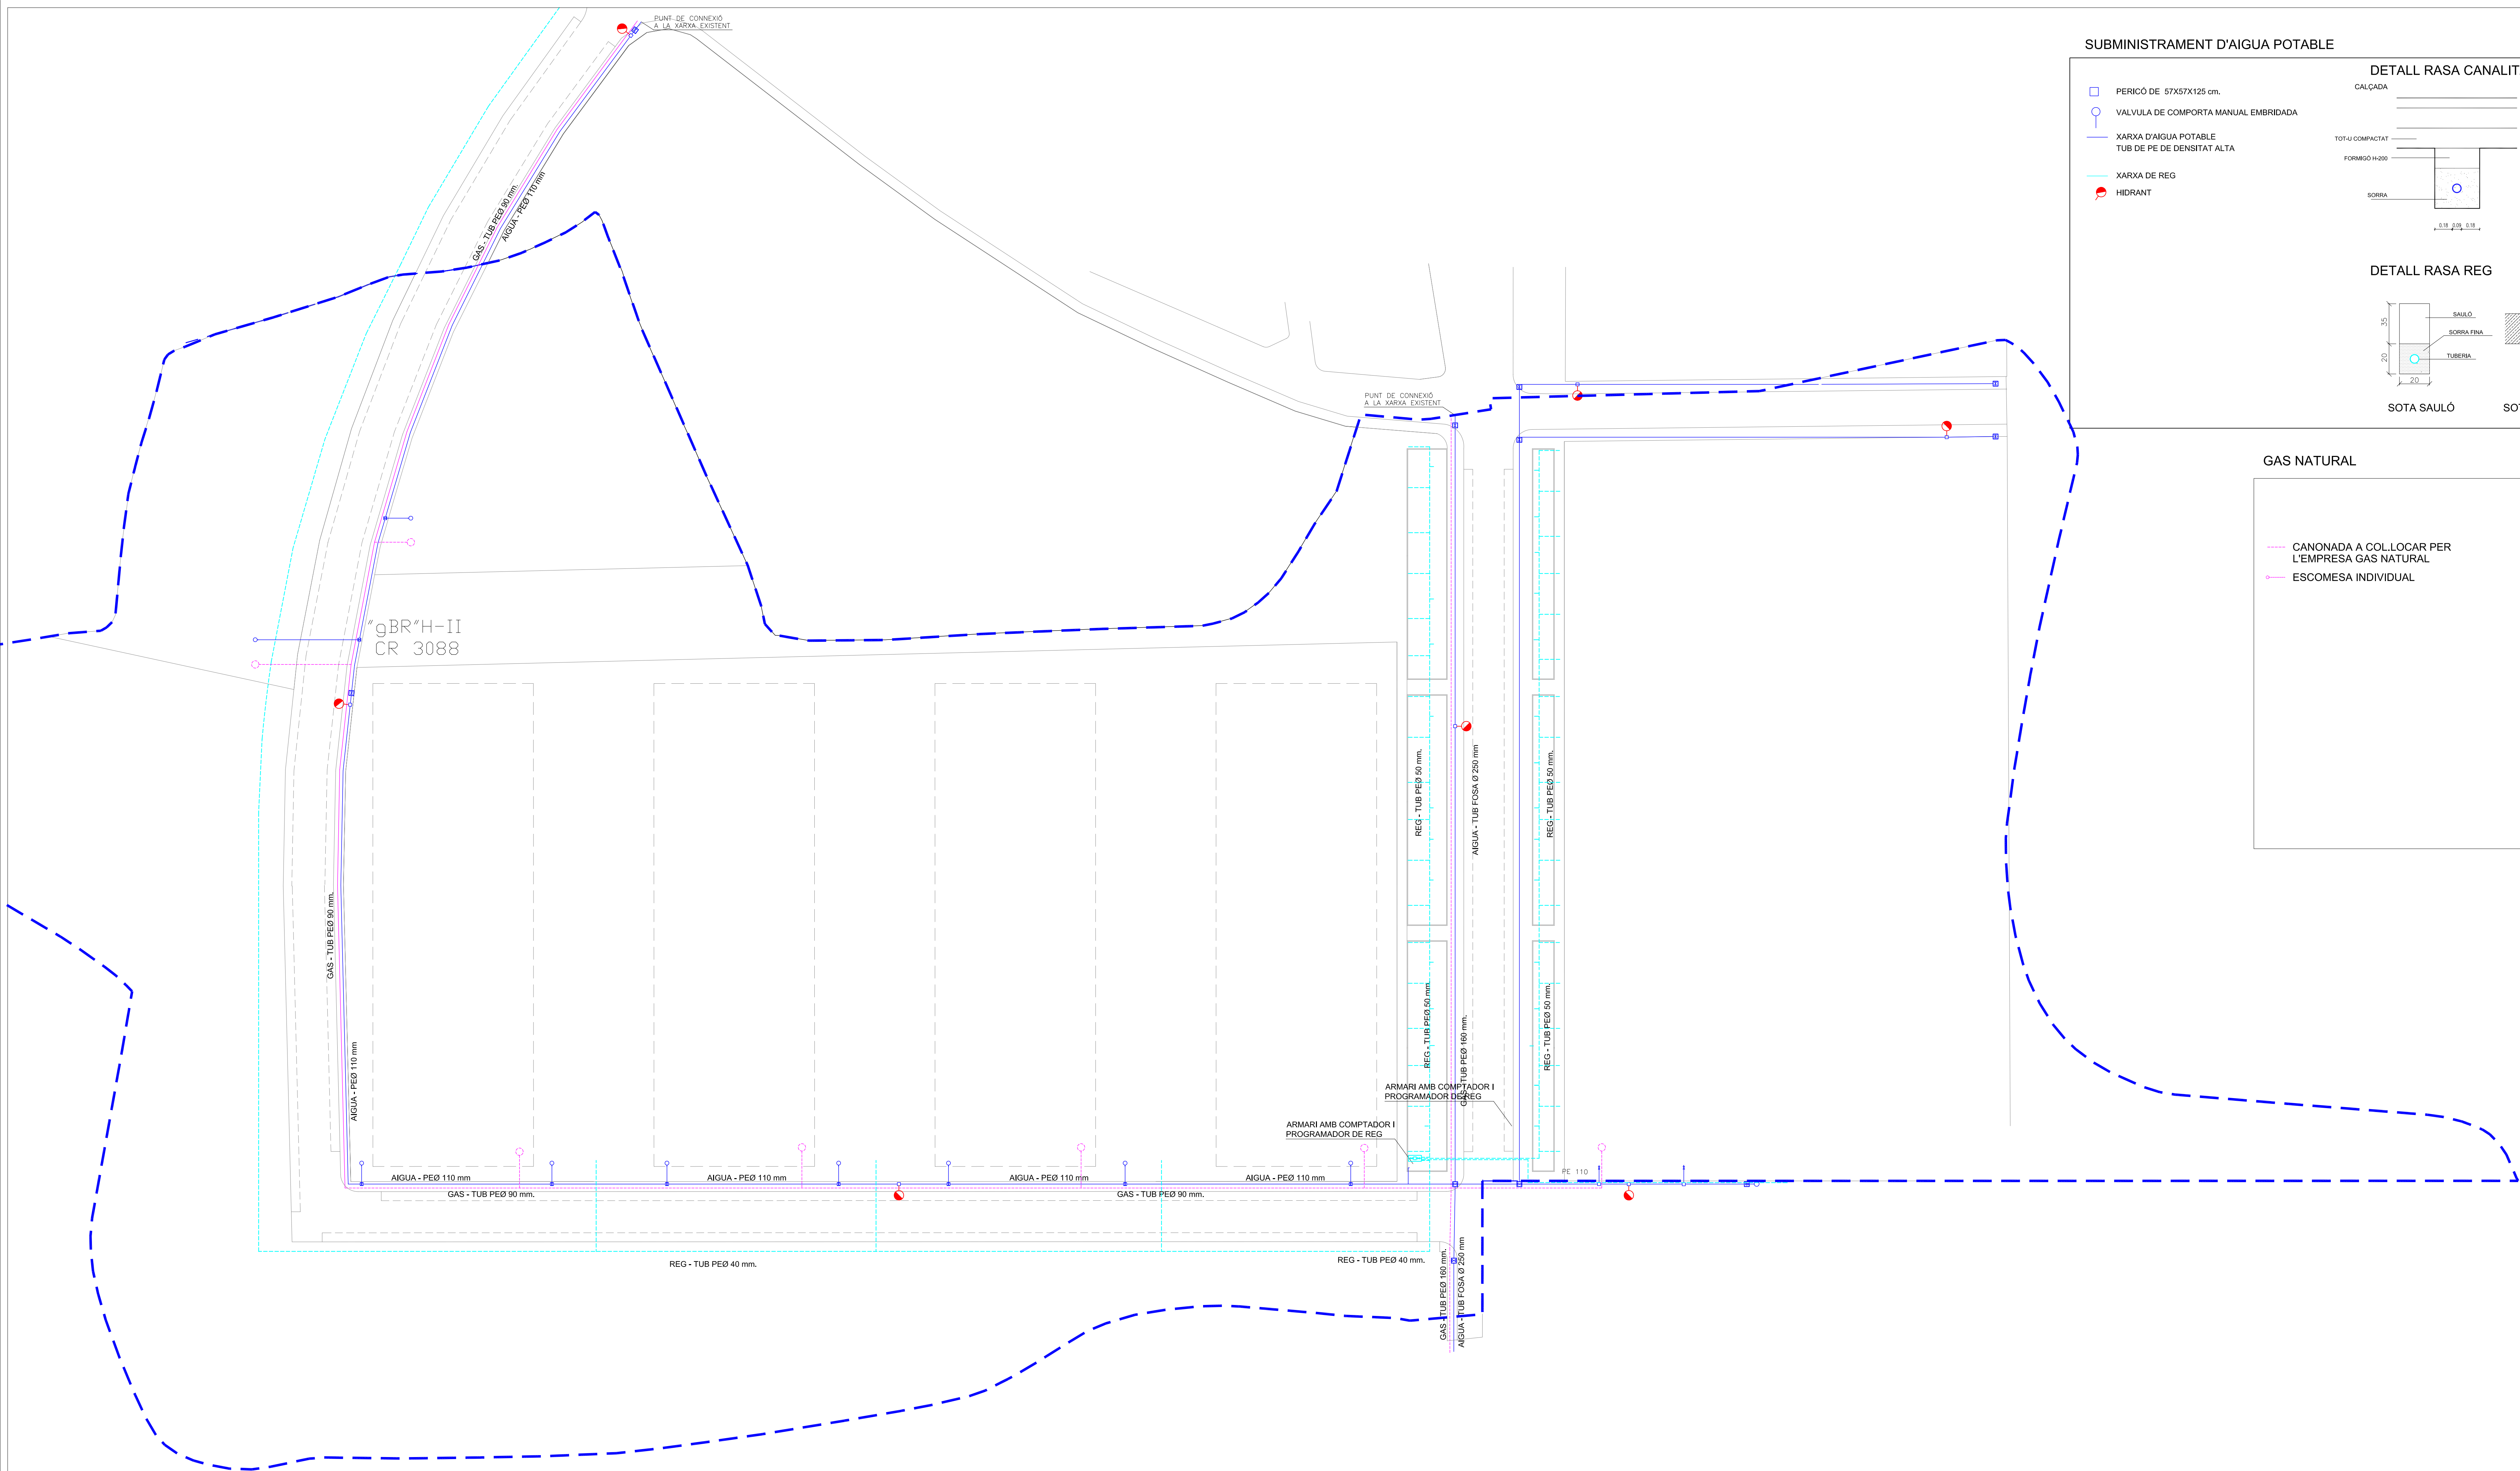


SUBMINISTRAMENT D'AIGUA POTABLE

- PERICÓ DE 57X57X125 cm.
- VALVULA DE COMPORTA MANUAL EMBRIDADA
- XARXA D'AIGUA POTABLE
TUB DE PE DE DENSITAT ALTA
- XARXA DE REG
- HIDRANT

DETALL RASA CANALITZACIÓ D'AIGUA

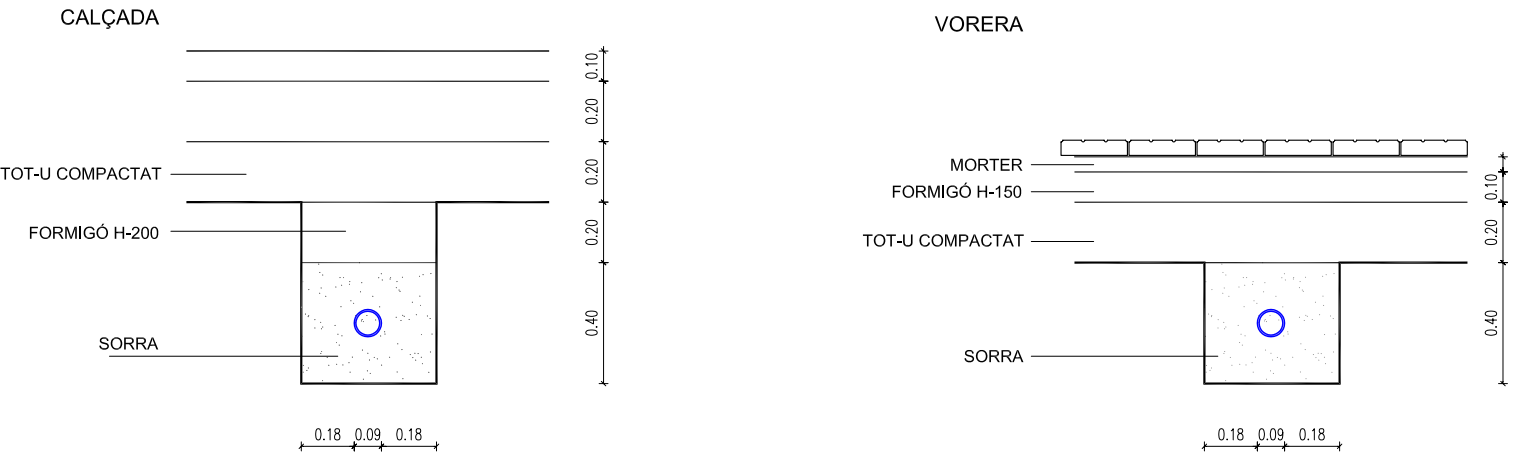


DETALL RASA REG

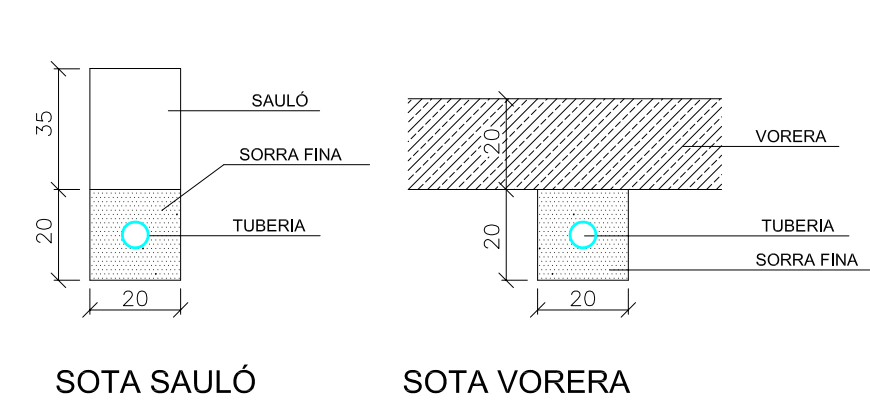


GAS NATURAL

- CANONADA A COL·LOCAR PER L'EMPRESA GAS NATURAL
- ESCOMESA INDIVIDUAL

DETALL RASA

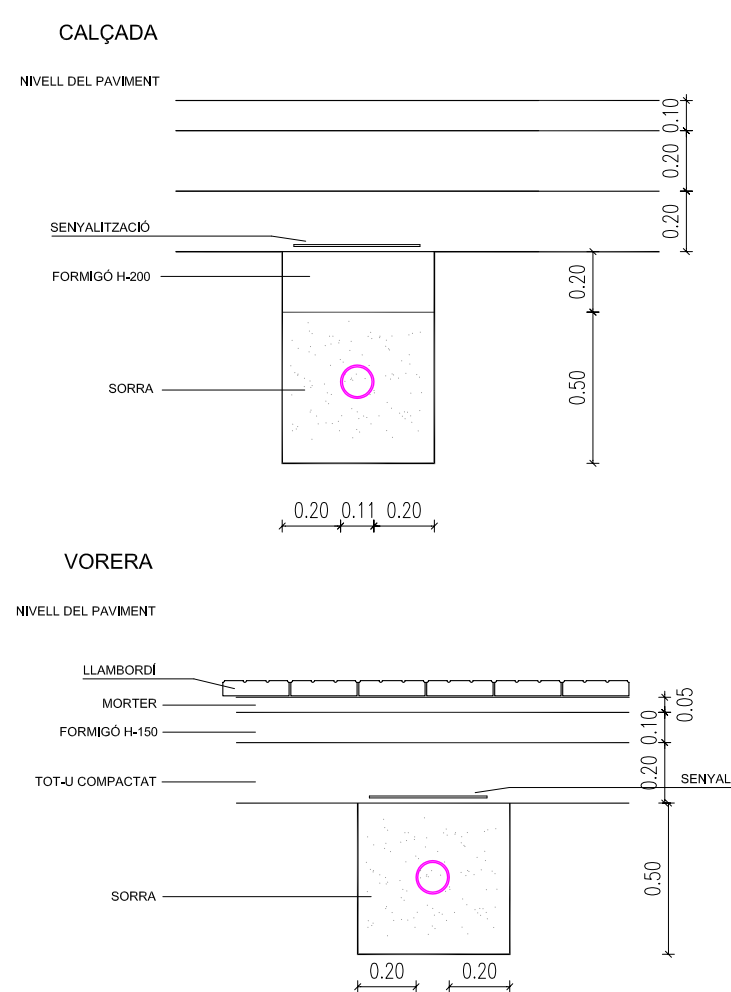

Consulting
ARQ/COAS

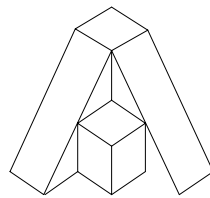

Arquitectes i Consultors
Associats

PROPIETARI

PROMOCIONES Y
CONSTRUCCIONES
CERBAT

TEXT REFOS APROVACIÓ
DEFINITIVA PLA PARCIAL
URBANÍSTIC - SUR 31
LLEIDA SEGRIA

XARXA SUB. AIGUA, REG,
HIDRANTS I GAS

Ref. 995 Plànol n° 10

Escala 1/500

Data FEBRER 2007

ARQUITECTE COL·LABORADORA

Carme Casals i Serrano

ARQUITECTE

Albert Simó Bayona
Ar. Doctor Fleming, 35 4a
08005 LLEIDA
Telf. 973-278-337 Fax 973-278-238