


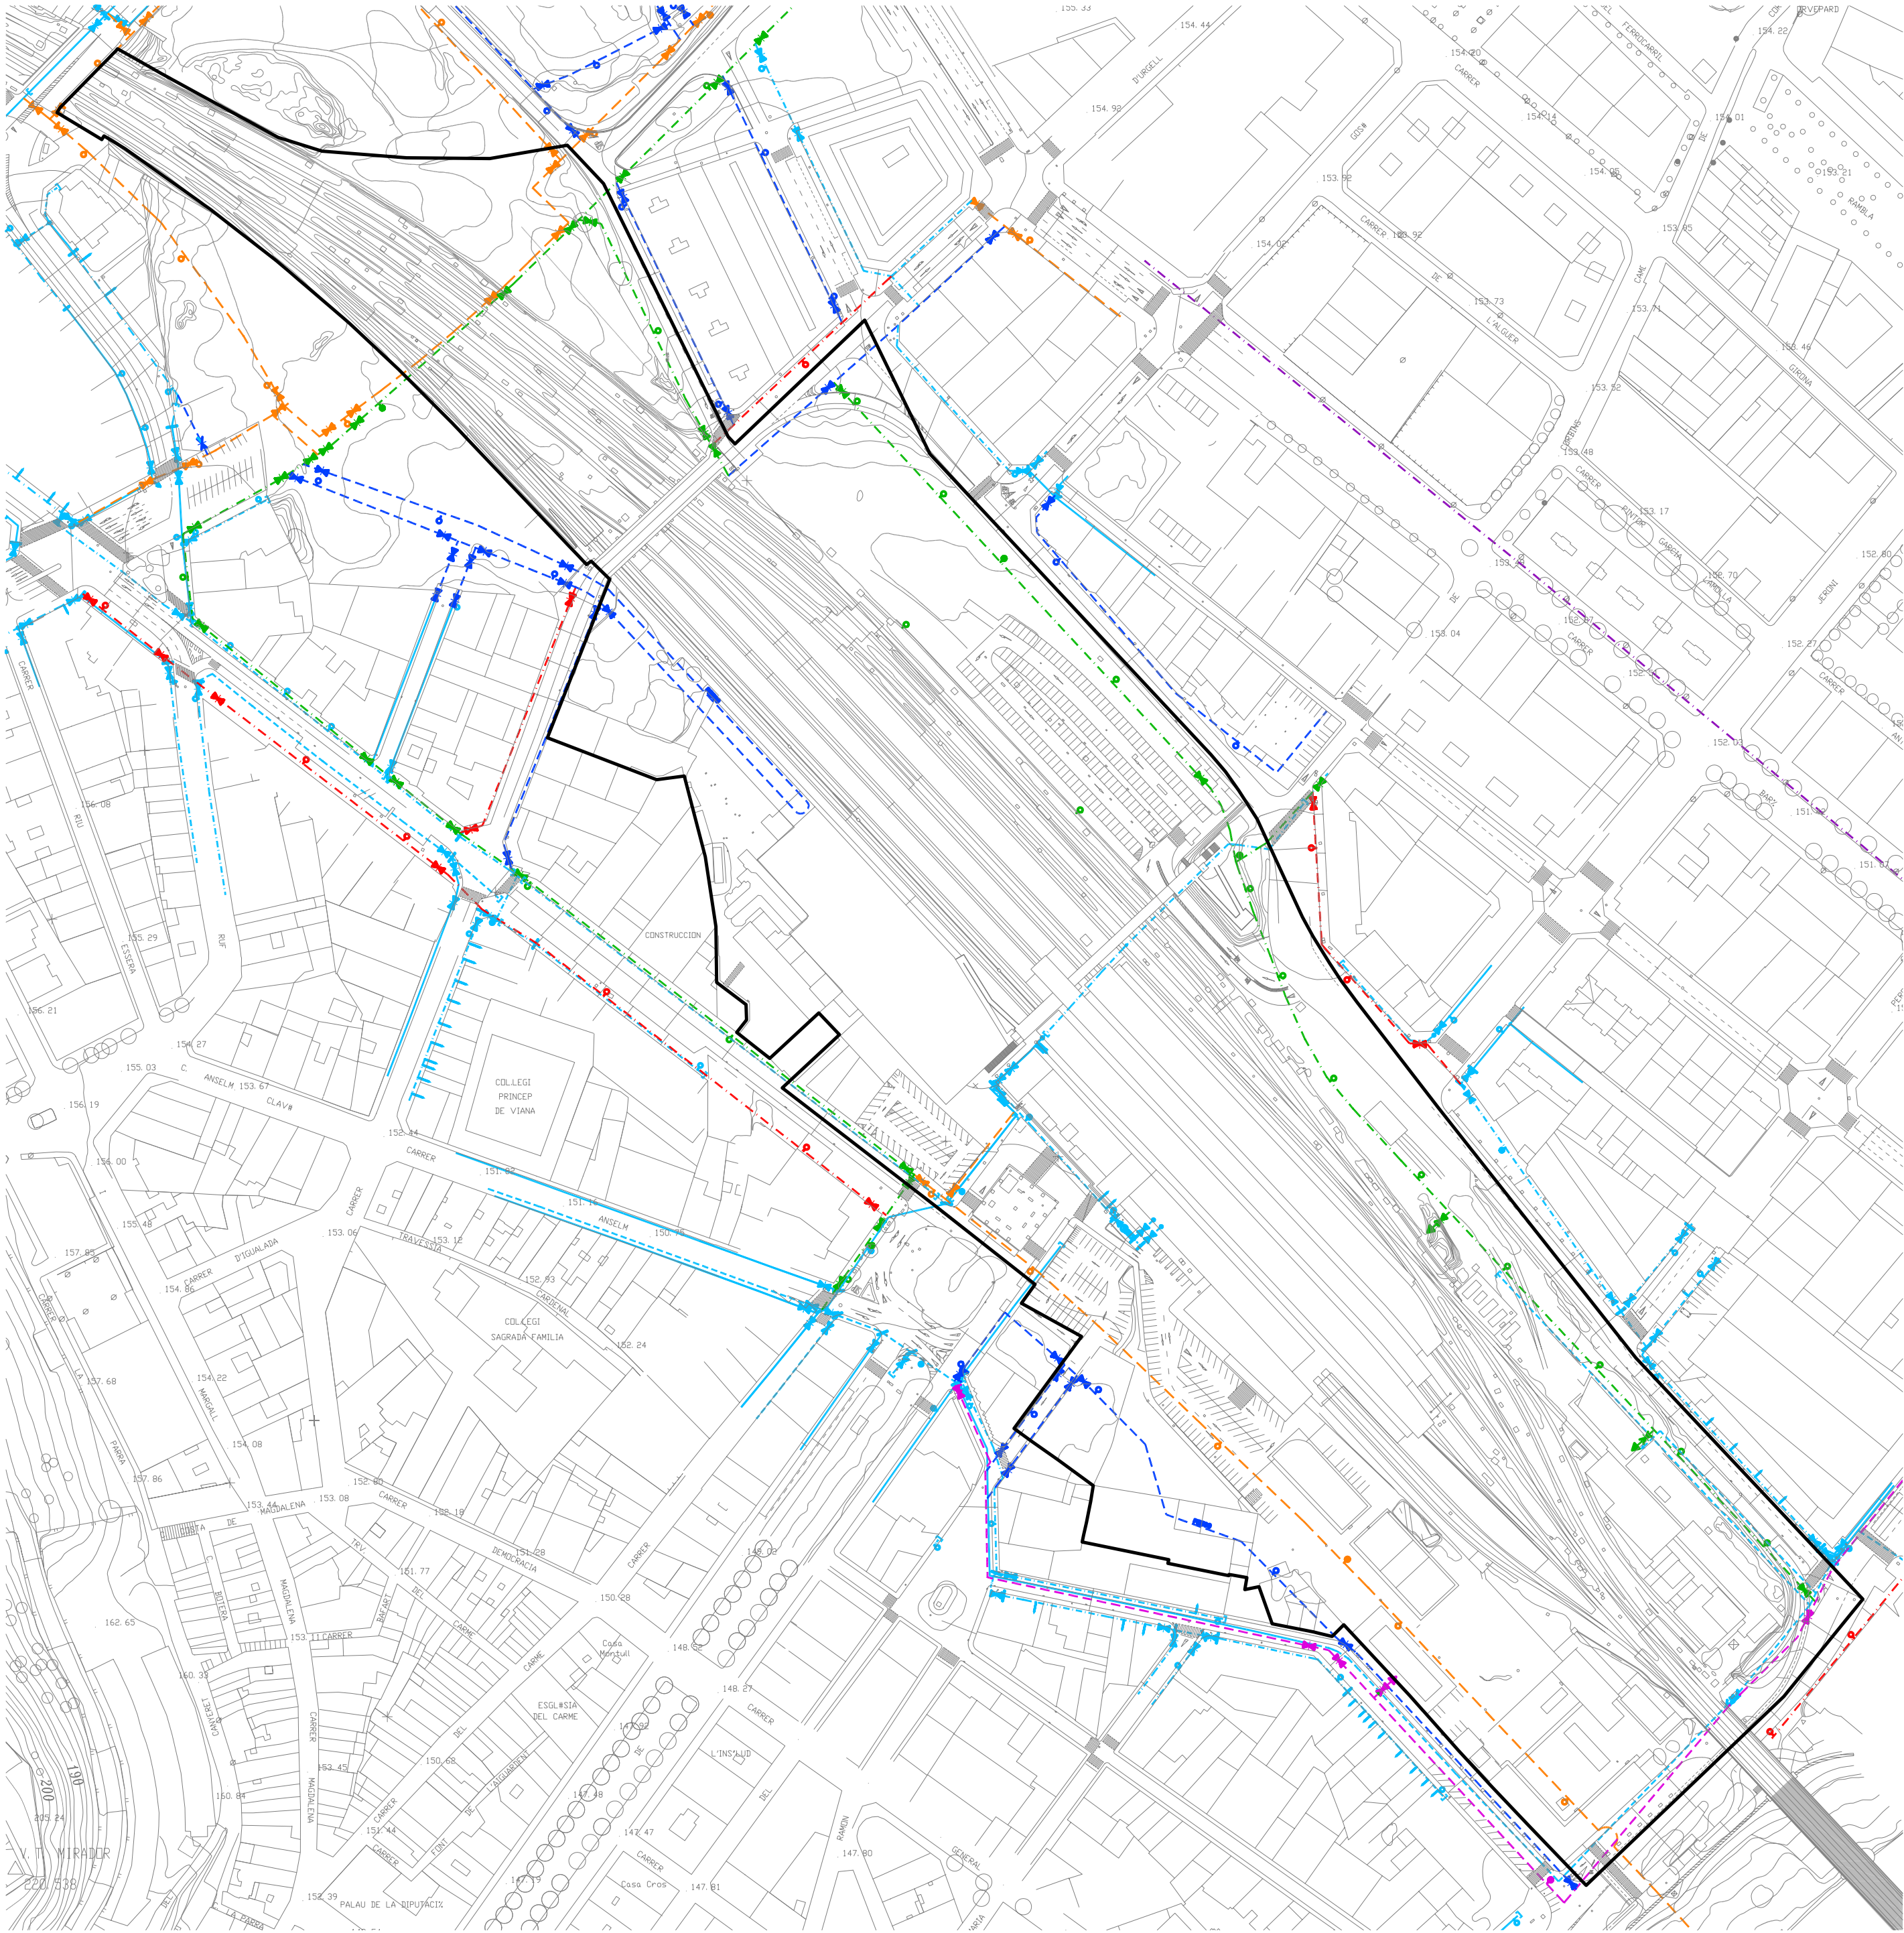

TUBERIA EXISTENT DE FIBROCIMENT

TUBERIA EXISTENT DE POLIETILÉ

TUBERIA EXISTENT DE FUNDICIÓ DÓCTIL

NOVA TUBERIA DE POLIETILÉ Ø90

NOVA TUBERIA DE POLIETILÉ Ø125/110

NOVA TUBERIA DE POLIETILÉ Ø200

NOVA TUBERIA DE POLIETILÉ Ø160

NOVA TUBERIA DE POLIETILÉ Ø350

HIDRANT CONTRA INCENDIS

LA PAERIA

Ajuntament de Llíria

XARXES DE SERVEIS
AIGUA POTABLE I CONTRA INCENDIS

E: 1/2000

O-06

DOCUMENT APROVACIÓ PROVISIONAL

OCTUBRE 2008

PLA DE MILLORA URBANA DE

L'ESTACIÓ