


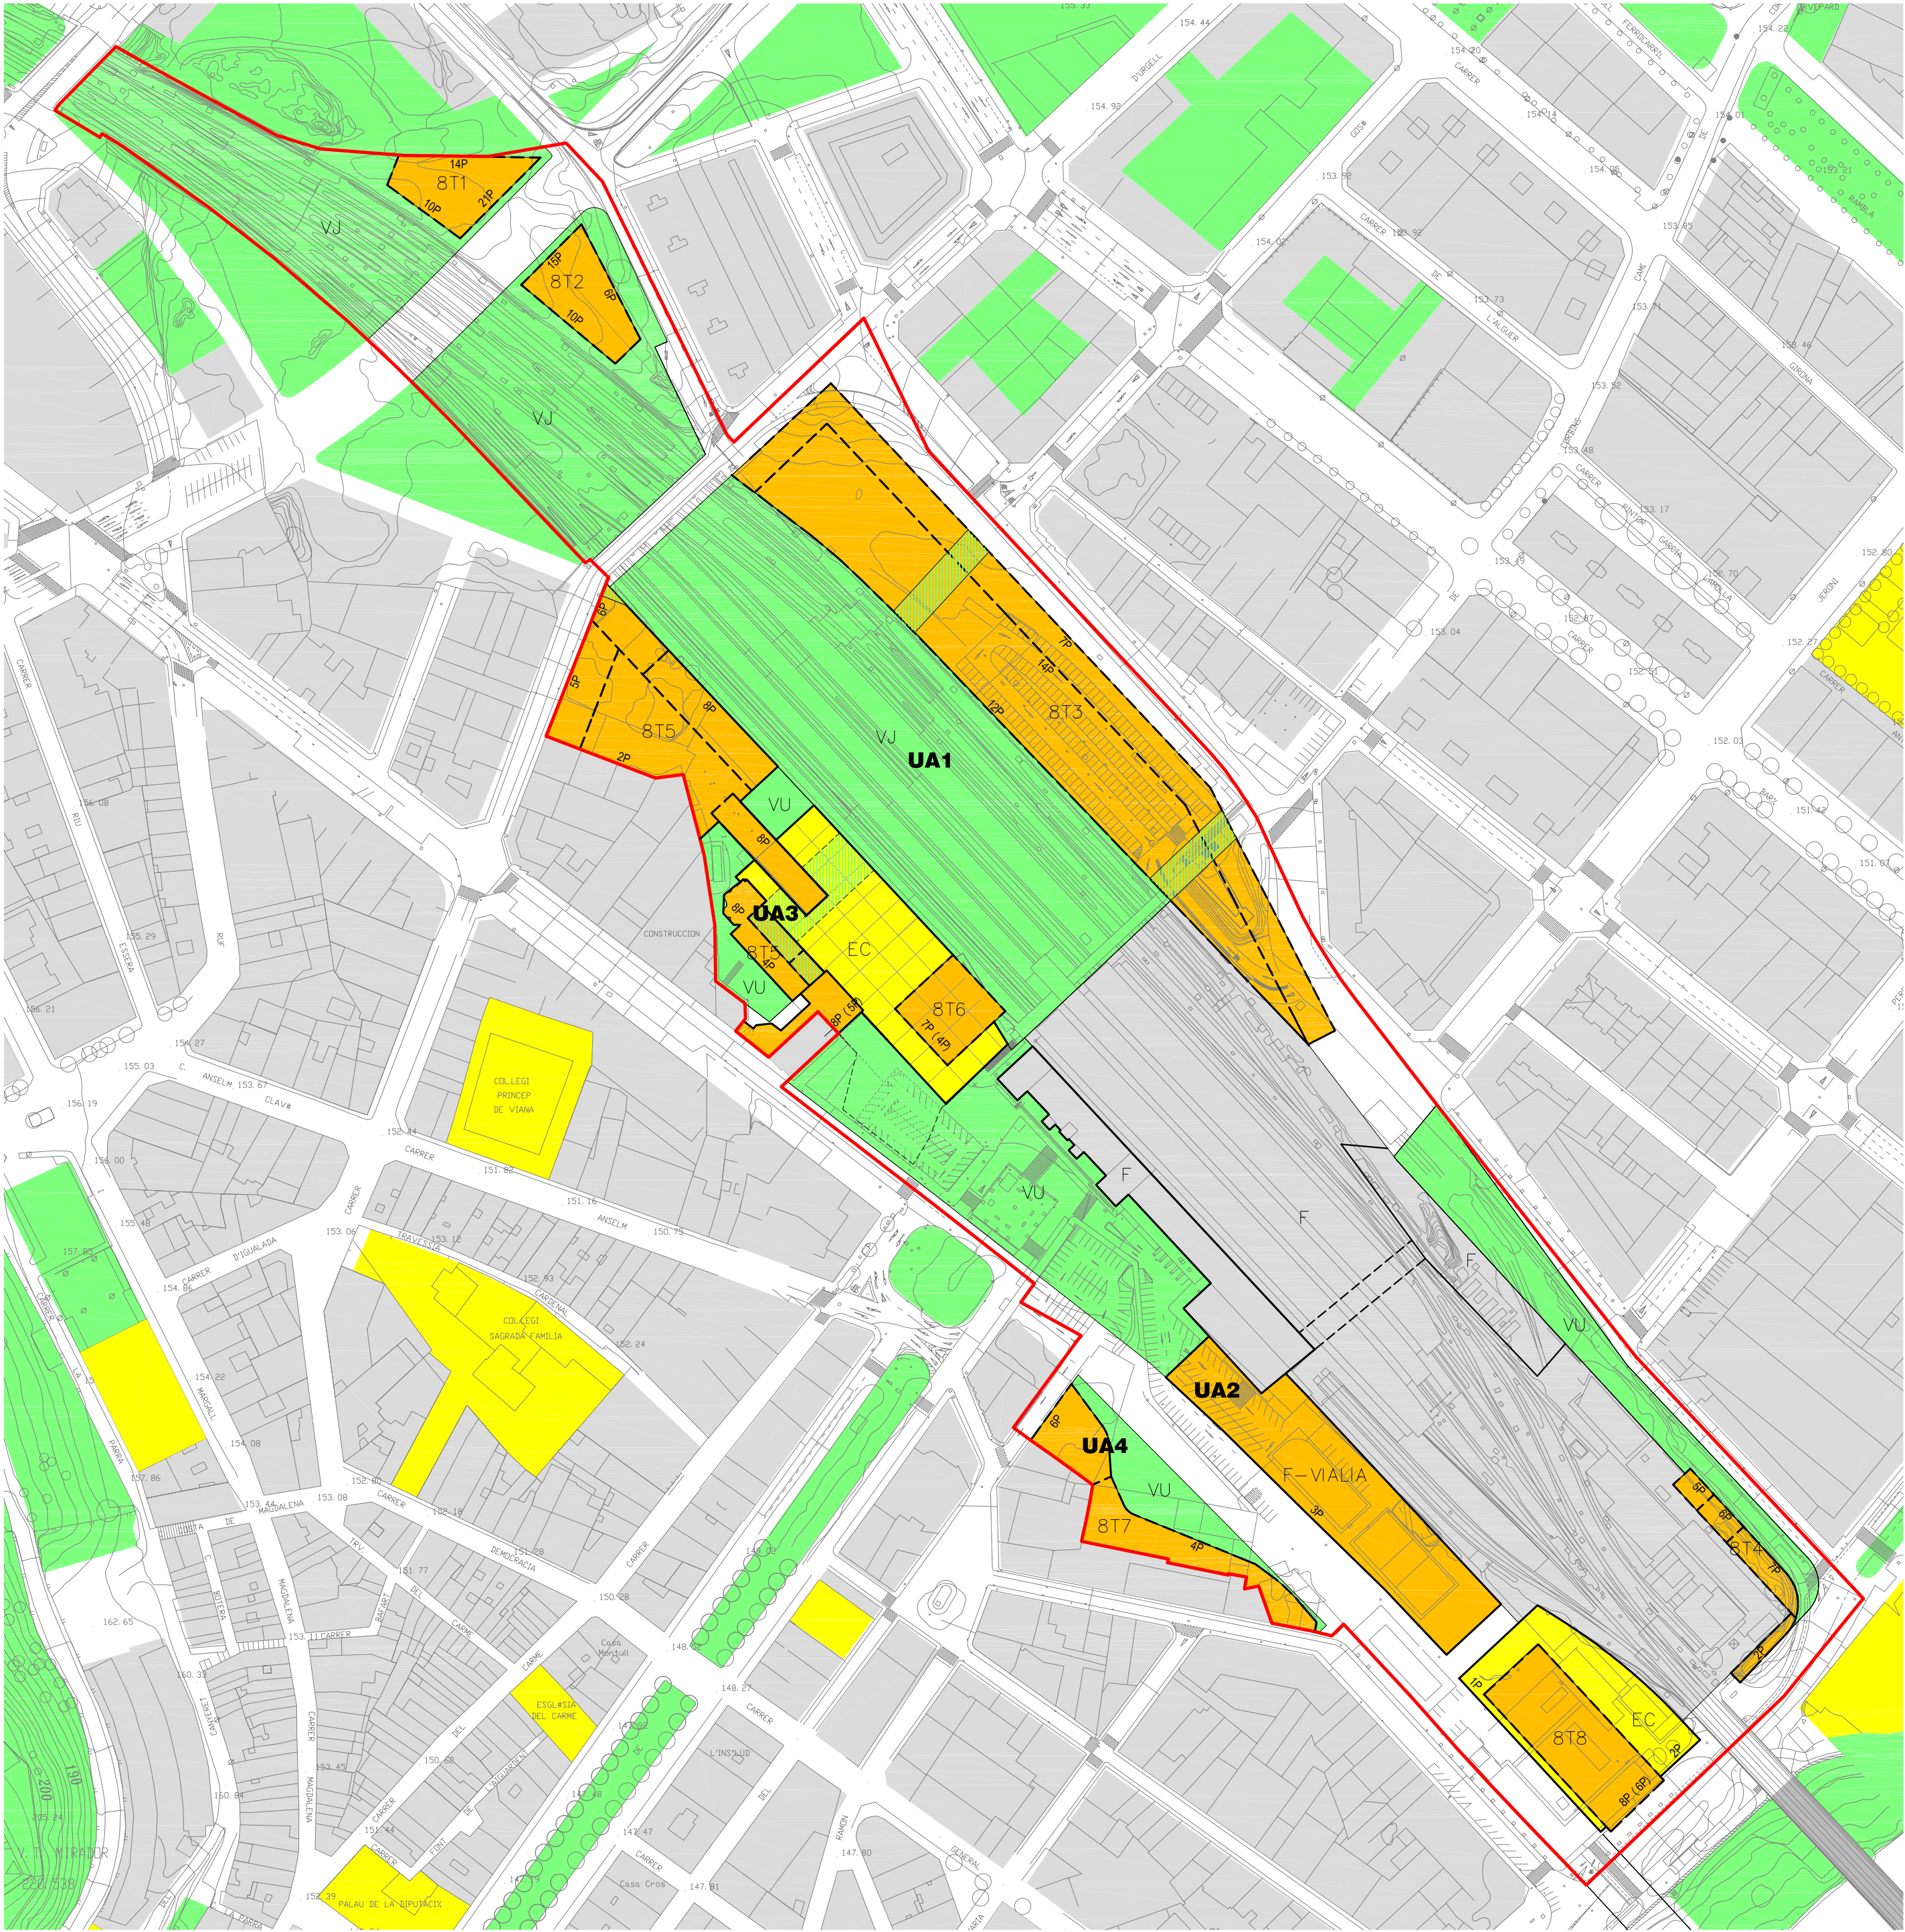

Sistema d'espais lliures

Sistema d'equipament comunitari

Sistema viari

Sistema ferroviari

Zona d'aprofitament privat

Sistema viari integrat en l'edificació

VJ - Verd Jardí

VU - Verd Urbà

Envolupant màxima

Alineació obligatòria

8T1 Qualificació urbanística

7P (4P) Nombre màxim de plantes (nombre de plantes de vol ocupades per l'edificació)

Límit del sector

Ajuntament de Lleida

ORDENACIÓ DE L'EDIFICACIÓ

E: 1/2000

O-03

DOCUMENT APROVACIÓ PROVISIONAL

OCTUBRE 2008

PLA DE MILLORA URBANA DE
L'ESTACIÓ