


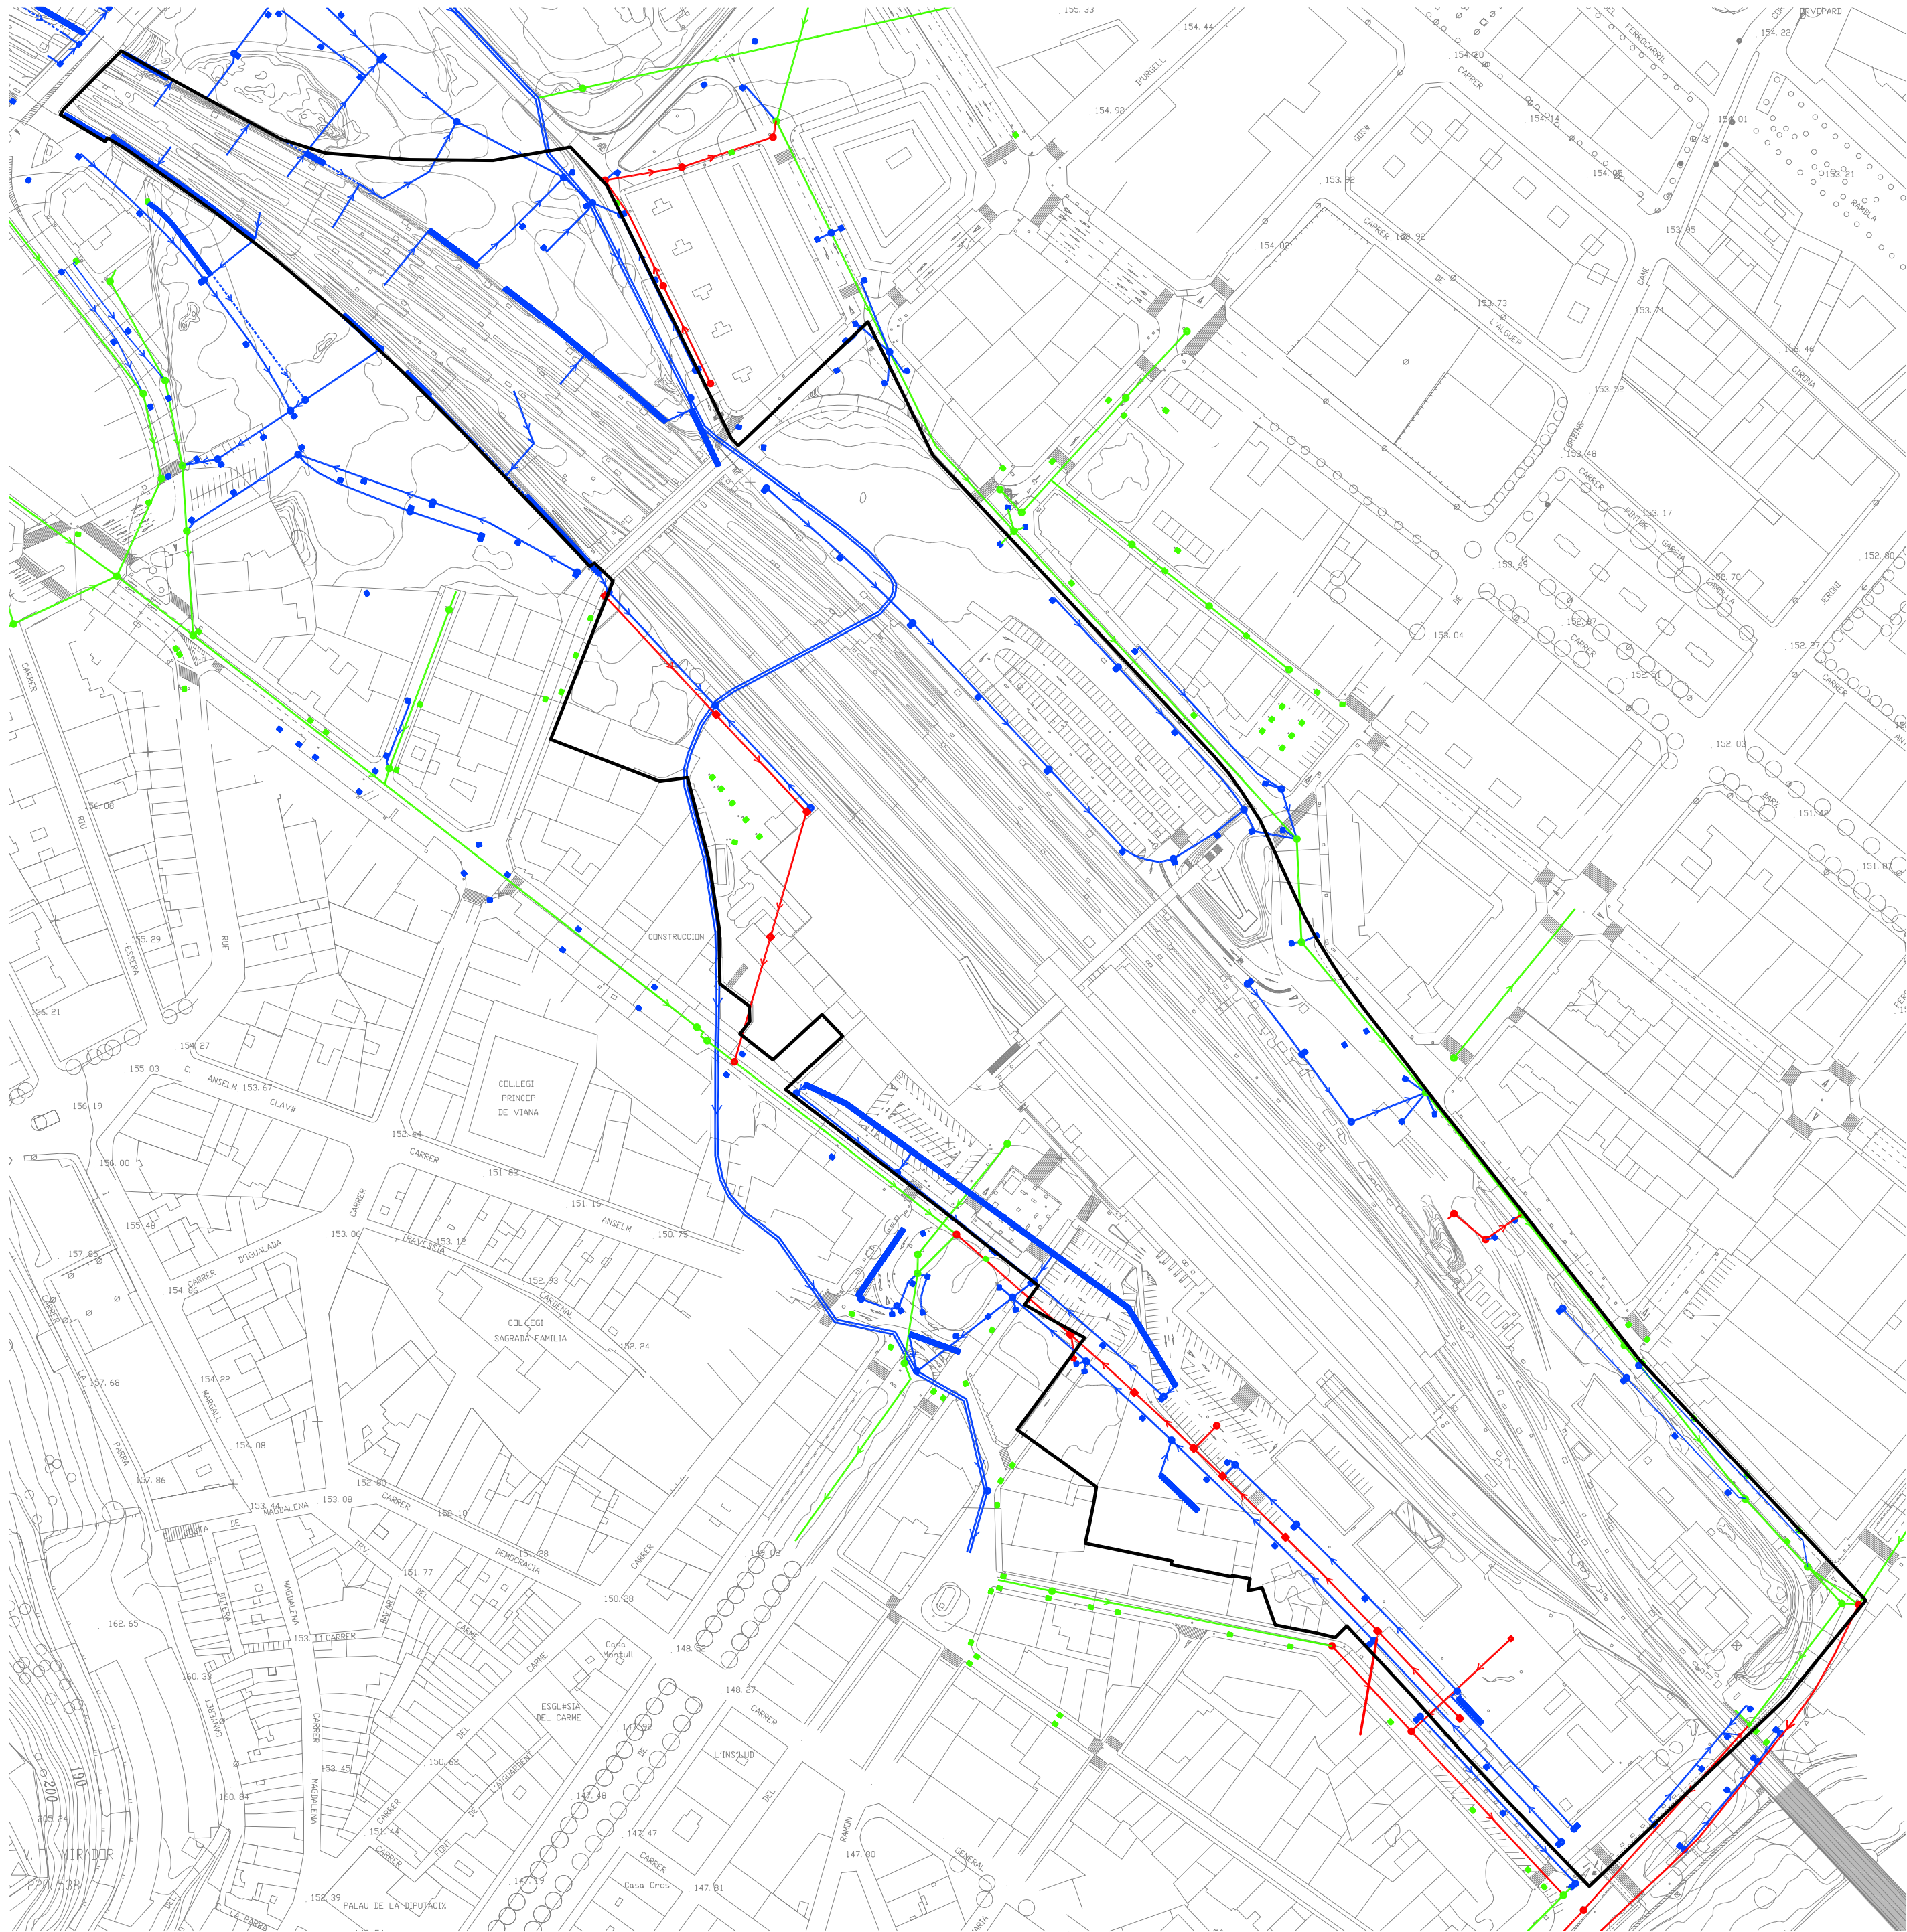

- XARXA DE SANEJAMENT EXISTENT
- NOVA XARXA DE SANEJAMENT
- NOVA XARXA DE PLUVALS
- EMBORNAL
- ARQUETA
- CANAleta AMB REIXA
- ARQUETA DE FORMIGÓ PREFABRICAT 60x60
- ARQUETA DE FÀBRICA DE TOTXO
- POU DE REGISTRE