


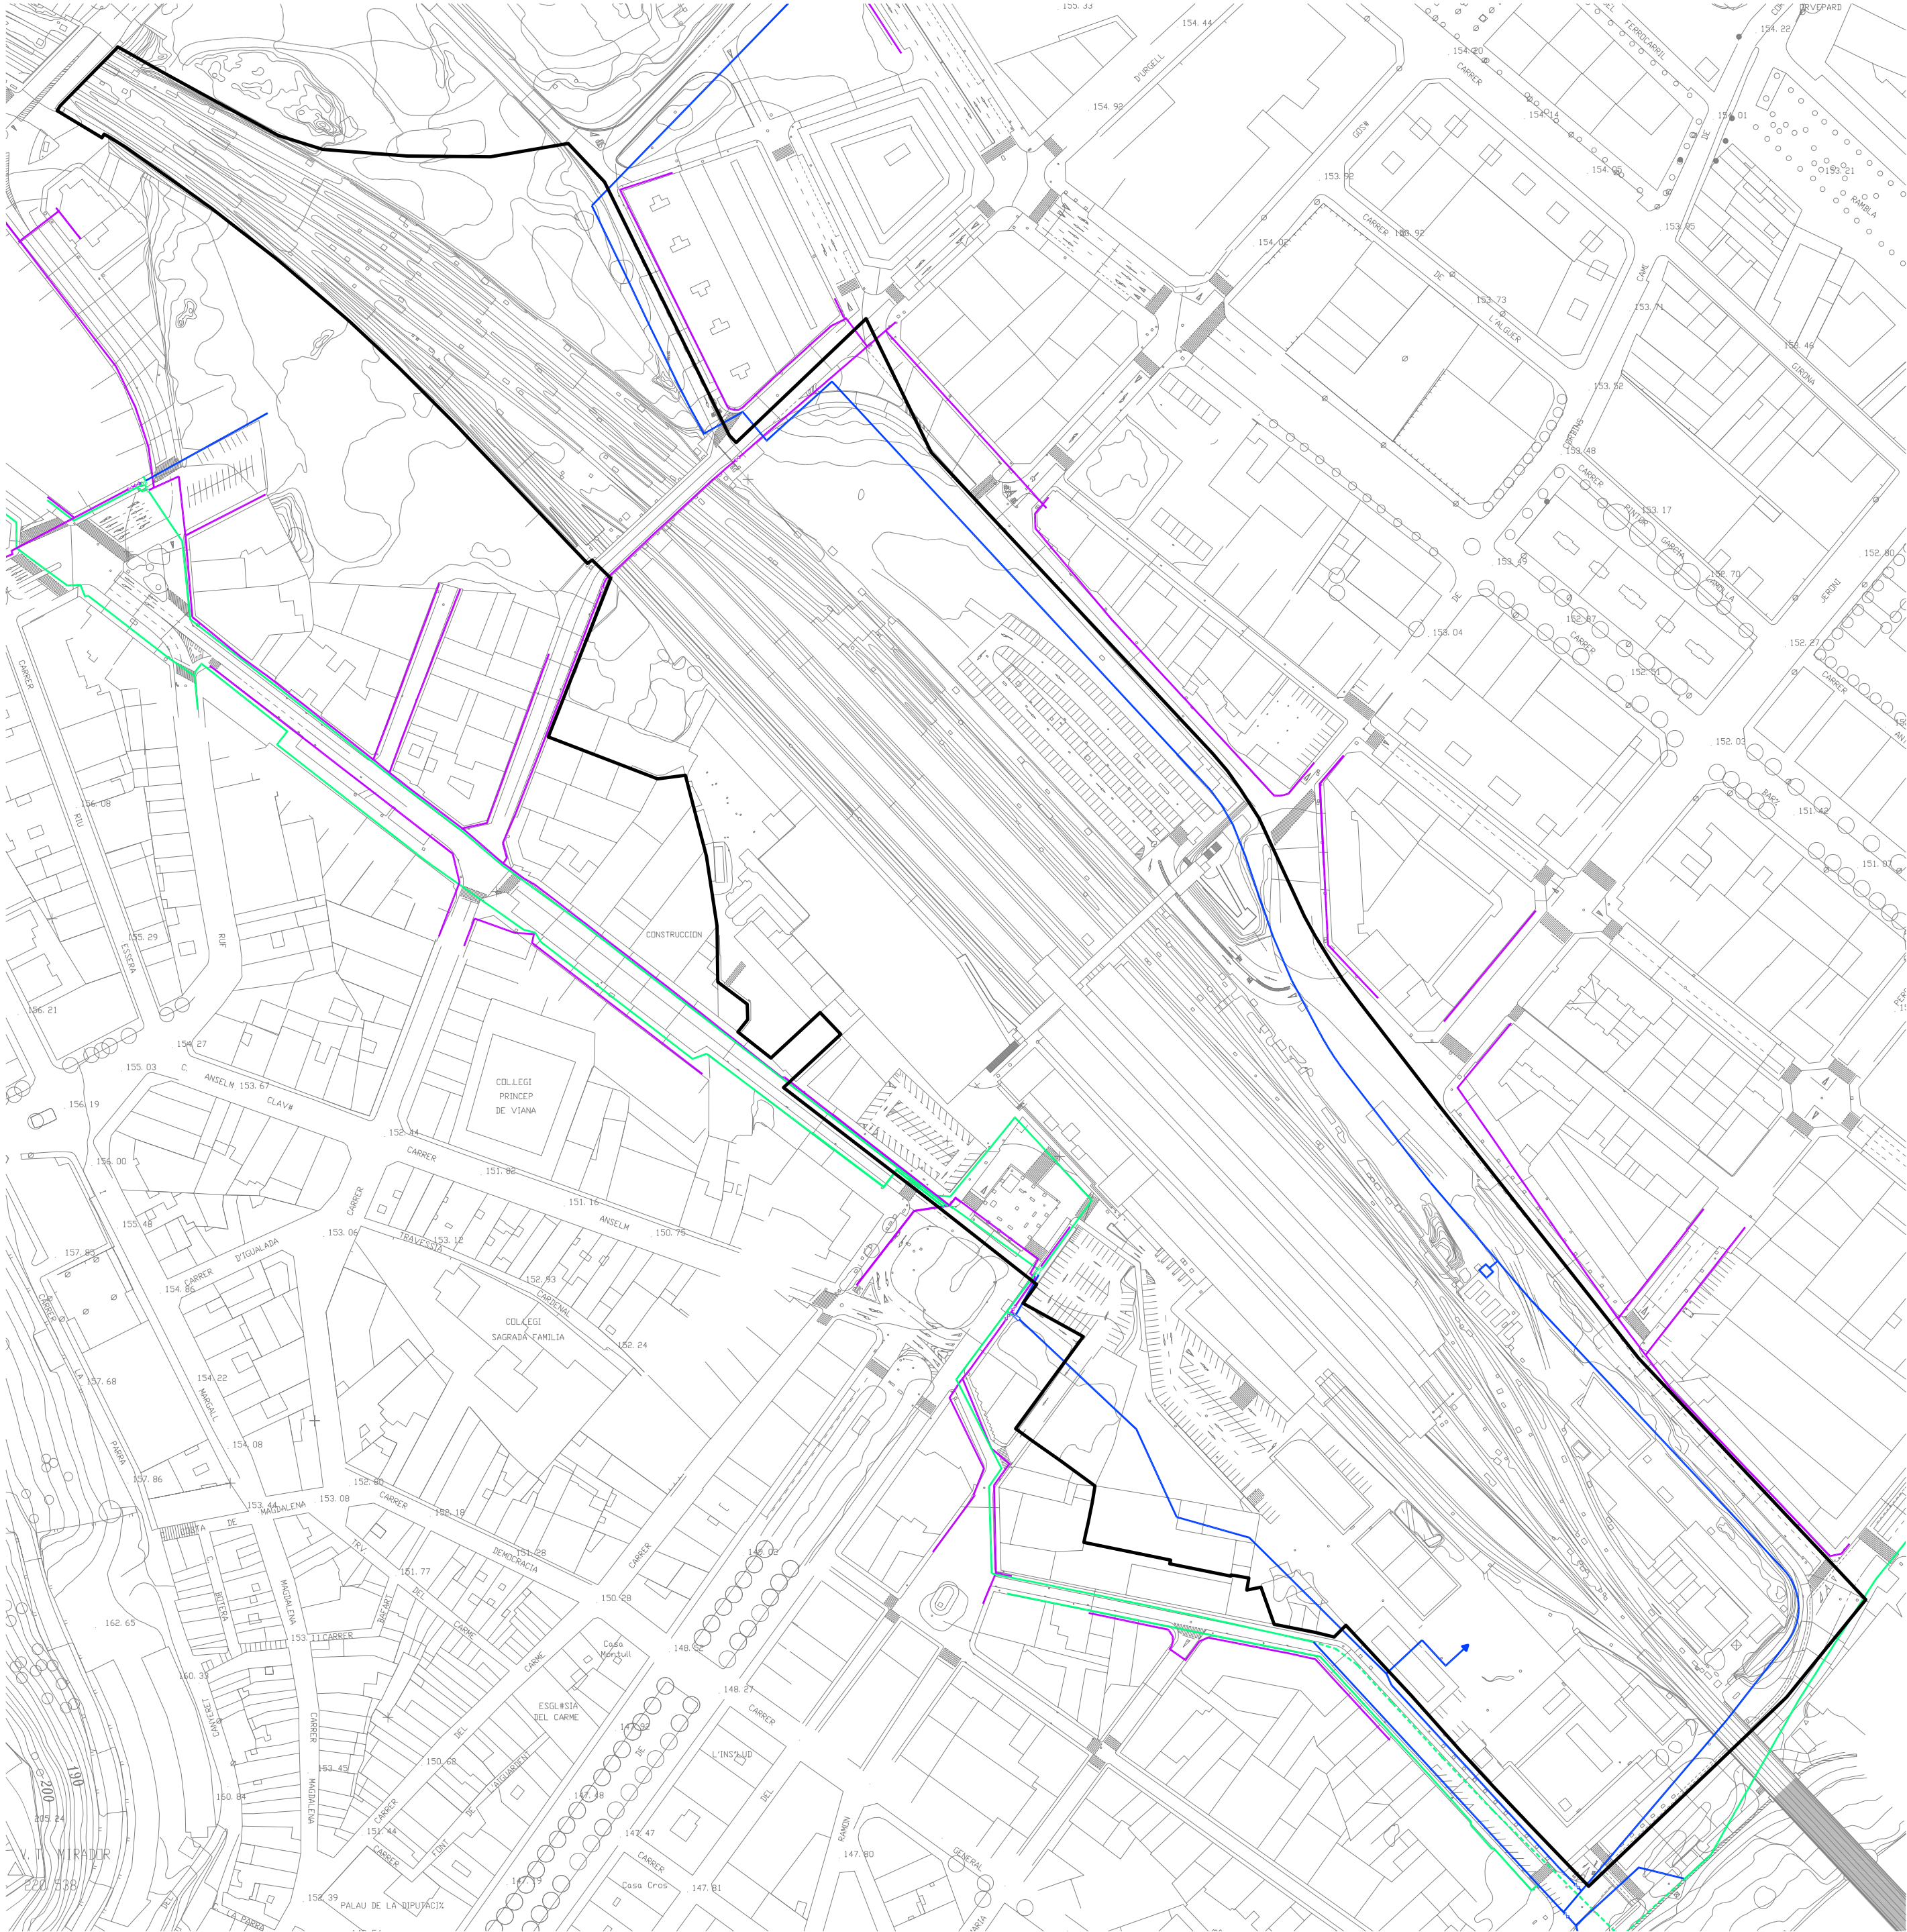

- MITJA PRESSIÓ EXISTENT
- BAIXA PRESSIÓ EXISTENT
- PROFUNDITAT DE TUBERIA
- DISTANCIA A FAÇANA
- VÀLVULA
- CÀMERA REGULADORA
- PE POLIETILÈ
- AC ACER
- FD FUNDICIÓ DÓCTIL
- NOVA XARXA A DISPOSAR
- TRAMS AFECTATS A SUPRIMIR