


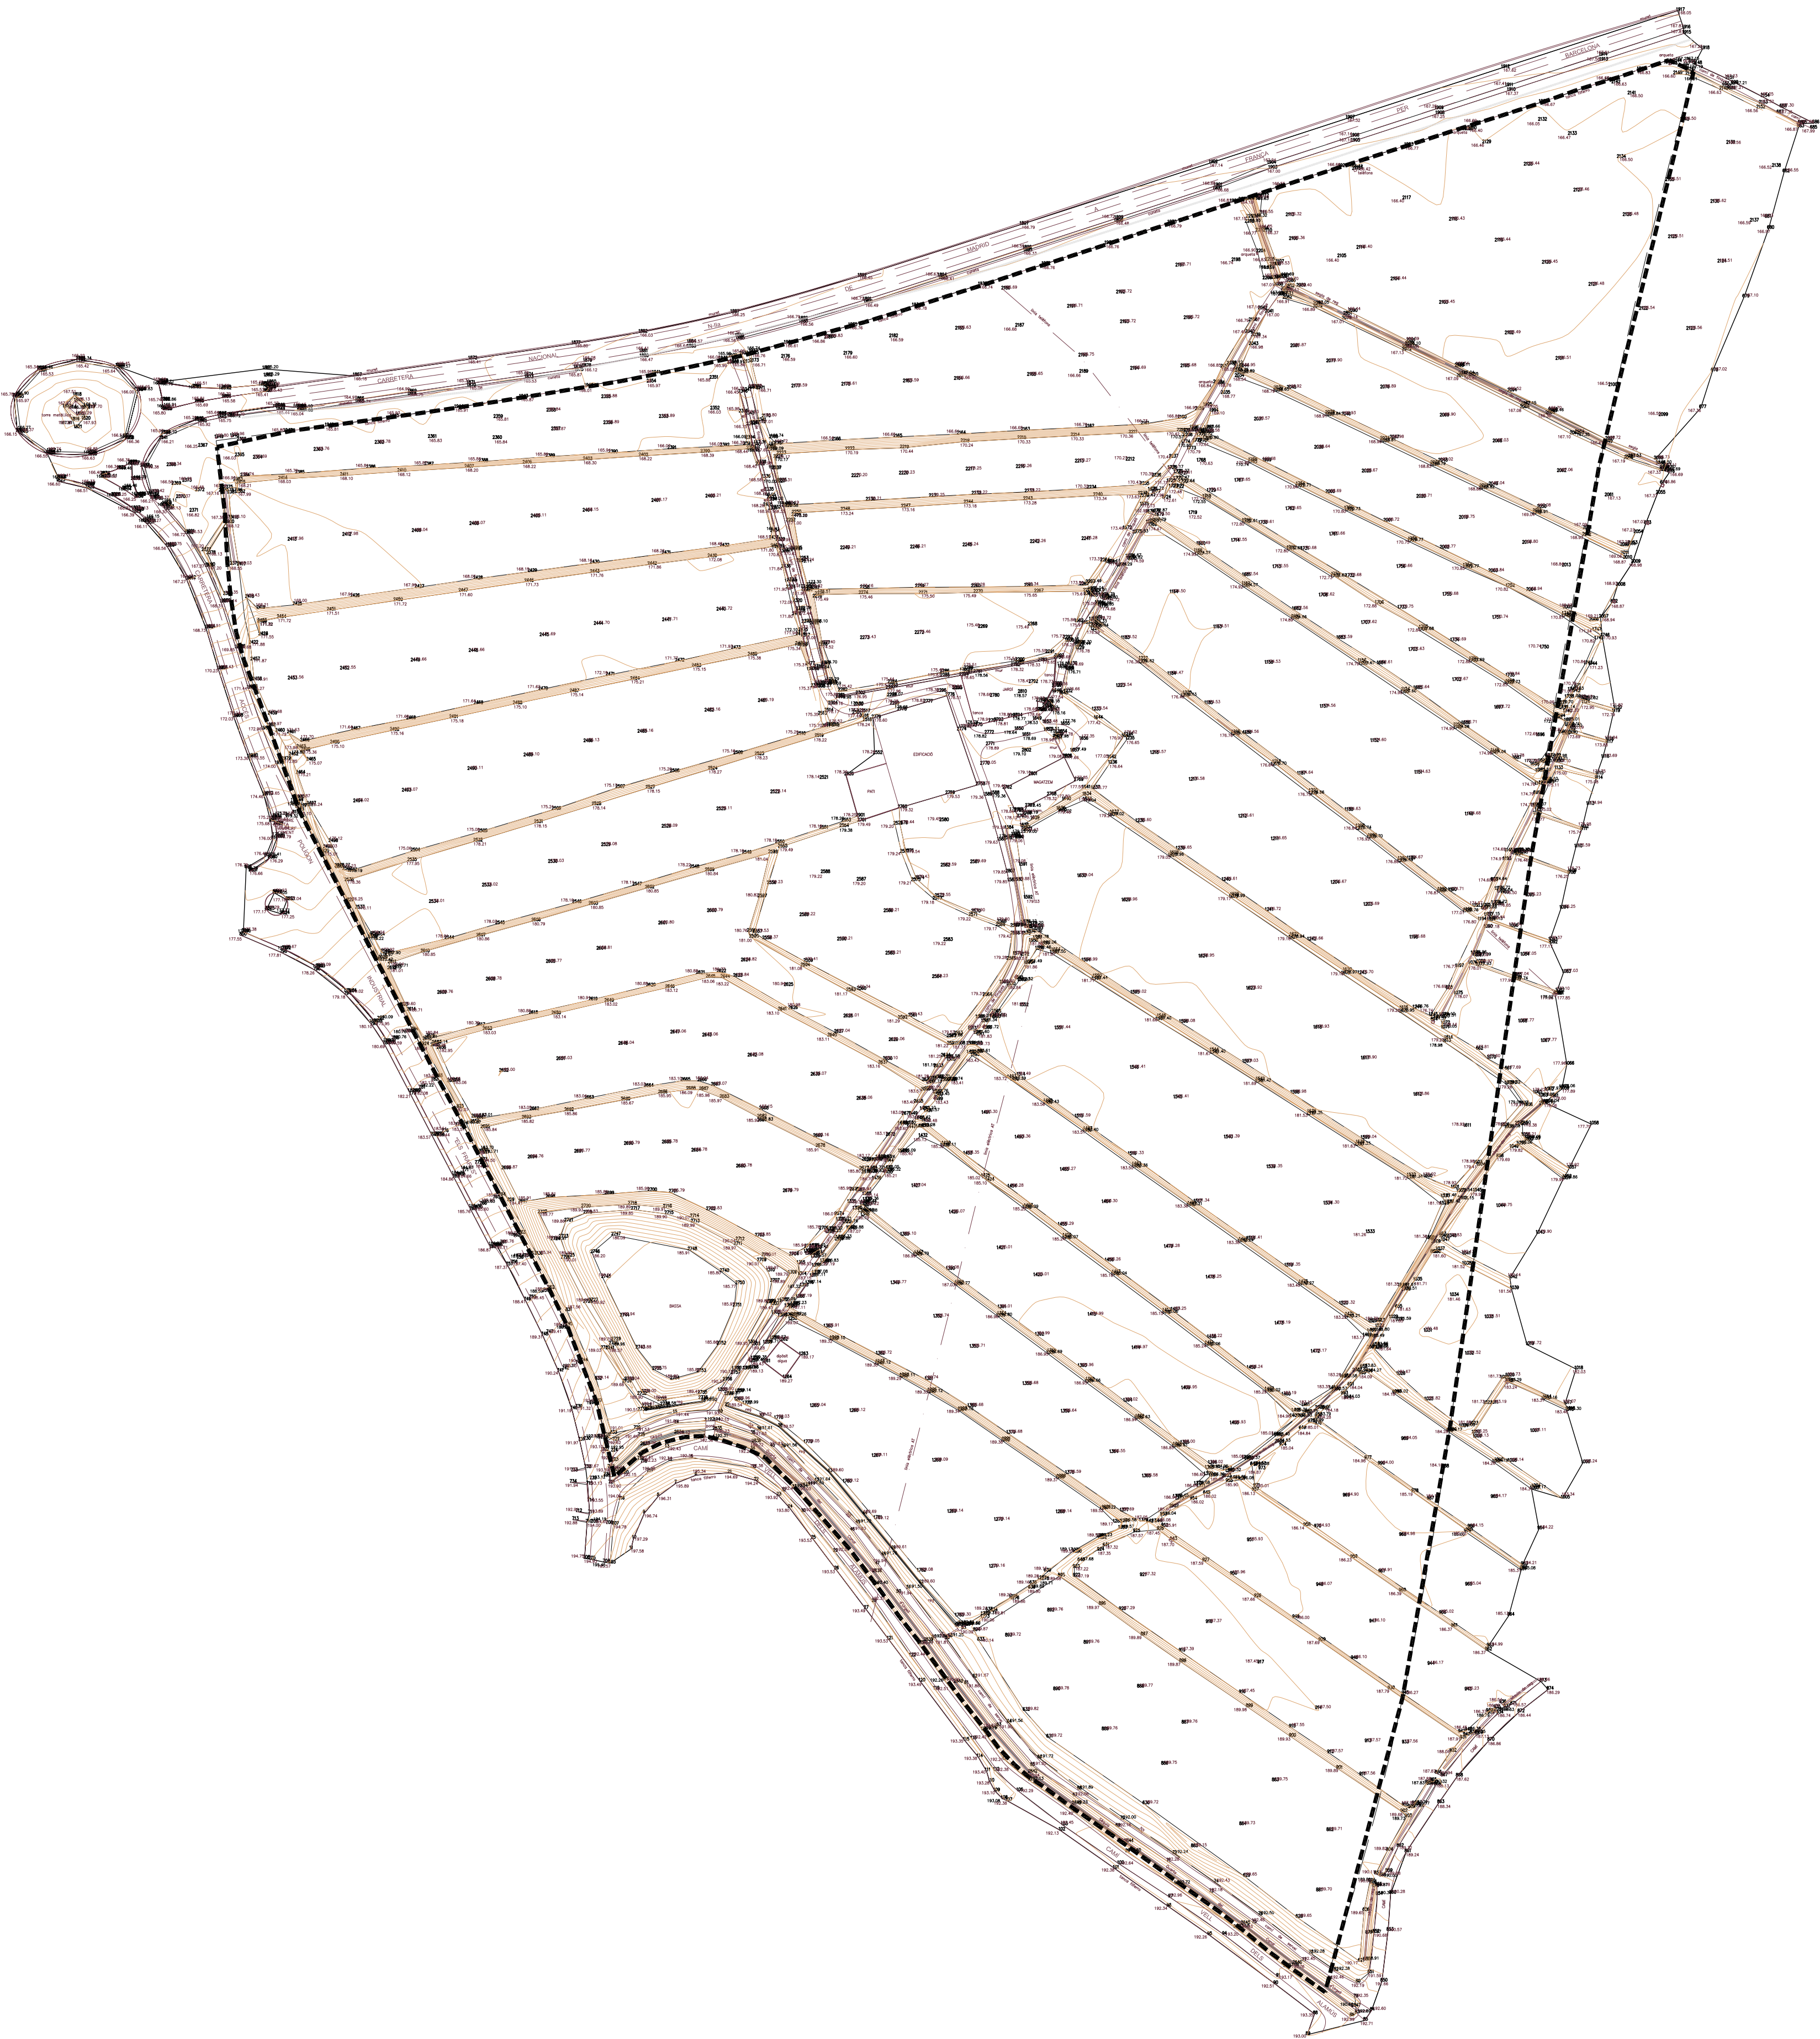

PLA PARCIAL URBANÍSTIC - SUR35
TEXT REFÓS 2 PER APROVACIÓ DEFINITIVA

LLEIDA

PLÀNOL		NÚMERO
TOPOGRÀFIC		03
PROMOTOR	DATA	ESCALA
AUMERAVILLA, SL	SETEMBRE-2008	1/2000
REDACTORS	N ▲	APROV. INICIAL
Joaquín Mora Mascaró, arquitecte		APROV. PROVISIONAL
Consulting ARG/COAS Arquitectes, Ingenieros, Arquitectos Albert Simó Bayona	REFERÈNCIA	APROV. DEFINITIVA
CONSULTOR URBANÍSTIC	PIA/ILL028	
COSTA - PORTOLÉS , arquitectes sl		