


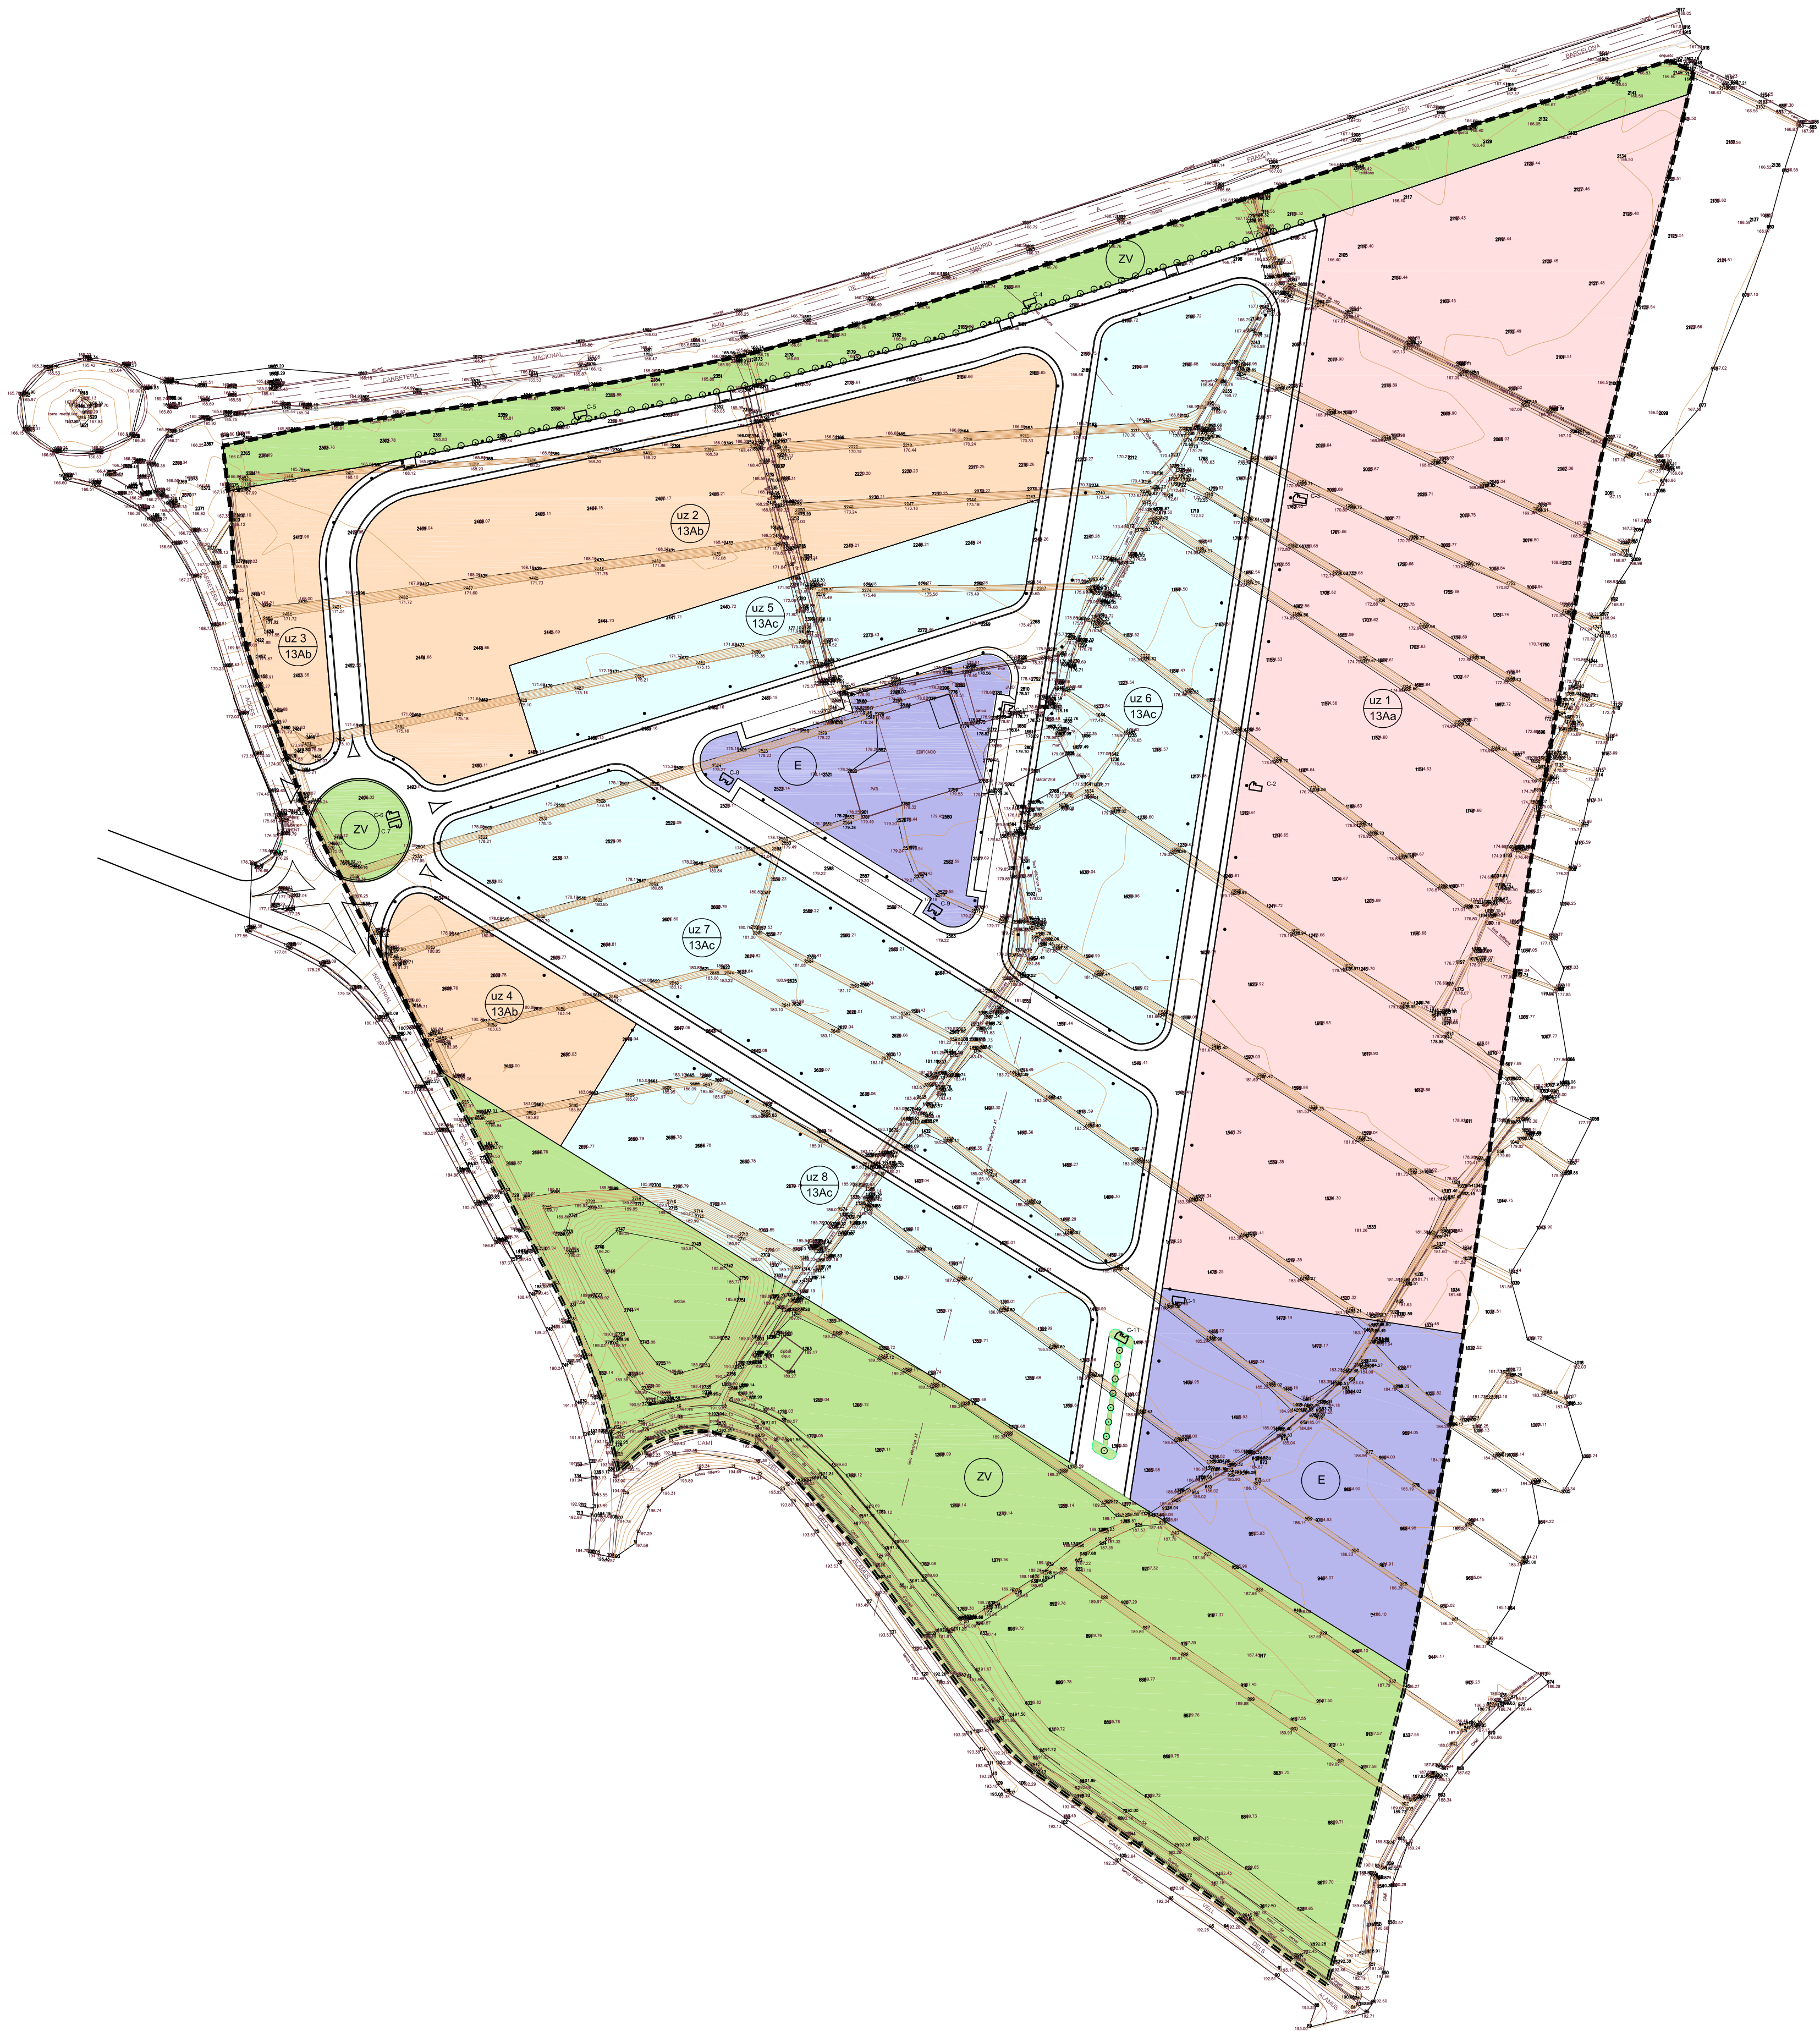

LÍMIT DE L'ÀMBIT DE L'ACTUACIÓ

QUALIFICACIÓ URBANÍSTICA

ZONES

- SUBZONA INDÚSTRIA MITJANA A CLAU 13 Aa
- SUBZONA INDÚSTRIA MITJANA B CLAU 13 Ab
- SUBZONA INDÚSTRIA PETITA C CLAU 13 Ac

UZ 0
13Aa

UNITAT DE ZONA
QUALIFICACIÓ DE LA UNITAT

SISTEMES

- EQUIPAMENT CLAU E
- ZONA VERDA CLAU ZV

QUADRE GENERAL DE DADES			
SUPERFÍCIE DEL SECTOR	362.893,00		
SUPERFÍCIE SECTOR QUE GENERA EDIFICABILITAT	361.439,20	100,00	%
SUPERFÍCIE ZONES	213.217,34	60	%
Zones d'indústria petita	86.768,98	40	%
EDIFICABILITAT 0,4m2s/m2s	144.575,68		
IEN (mitjà)	0,6781		
ZONES VERDES (segons PGM)	66.036,00	18,27	%
EQUIPAMENTS (segons PGM)	28.941,00	8,01	%
VIALS	53.244,86	14,73	%

QUADRE SUPERFÍCIES UNITATS DE ZONA	
UNITAT DE ZONA	SUPERFÍCIE
UZ1	83.205,11
UZ2	30.282,71
UZ3	5.303,46
UZ4	7.636,05
UZ5	11.517,05
UZ6	27.480,93
UZ7	28.874,22
UZ8	18.895,00

PLA PARCIAL URBANÍSTIC - SUR35
TEXT REFS 2 PER APROVACIÓ DEFINITIVA

LLEIDA

PLÀNOL		NÚMERO	
PROPOSTA DE ZONIFICACIÓ (amb base cartogràfica)		04-bis	
PROMOTOR	DATA	ESCALA	
AUMERAVILLA, SL	SETEMBRE-2008	1/2000	
REDACTORS	N ▲	APPROV. INICIAL	
Joaquín Mora Mascaró, arquitecte		APPROV. PROVISIONAL	
CONSULTOR URBANÍSTIC	REFERÈNCIA	APPROV. DEFINITIVA	
COSTA - PORTOLÉS , arquitectes sl	PIAILL028		