


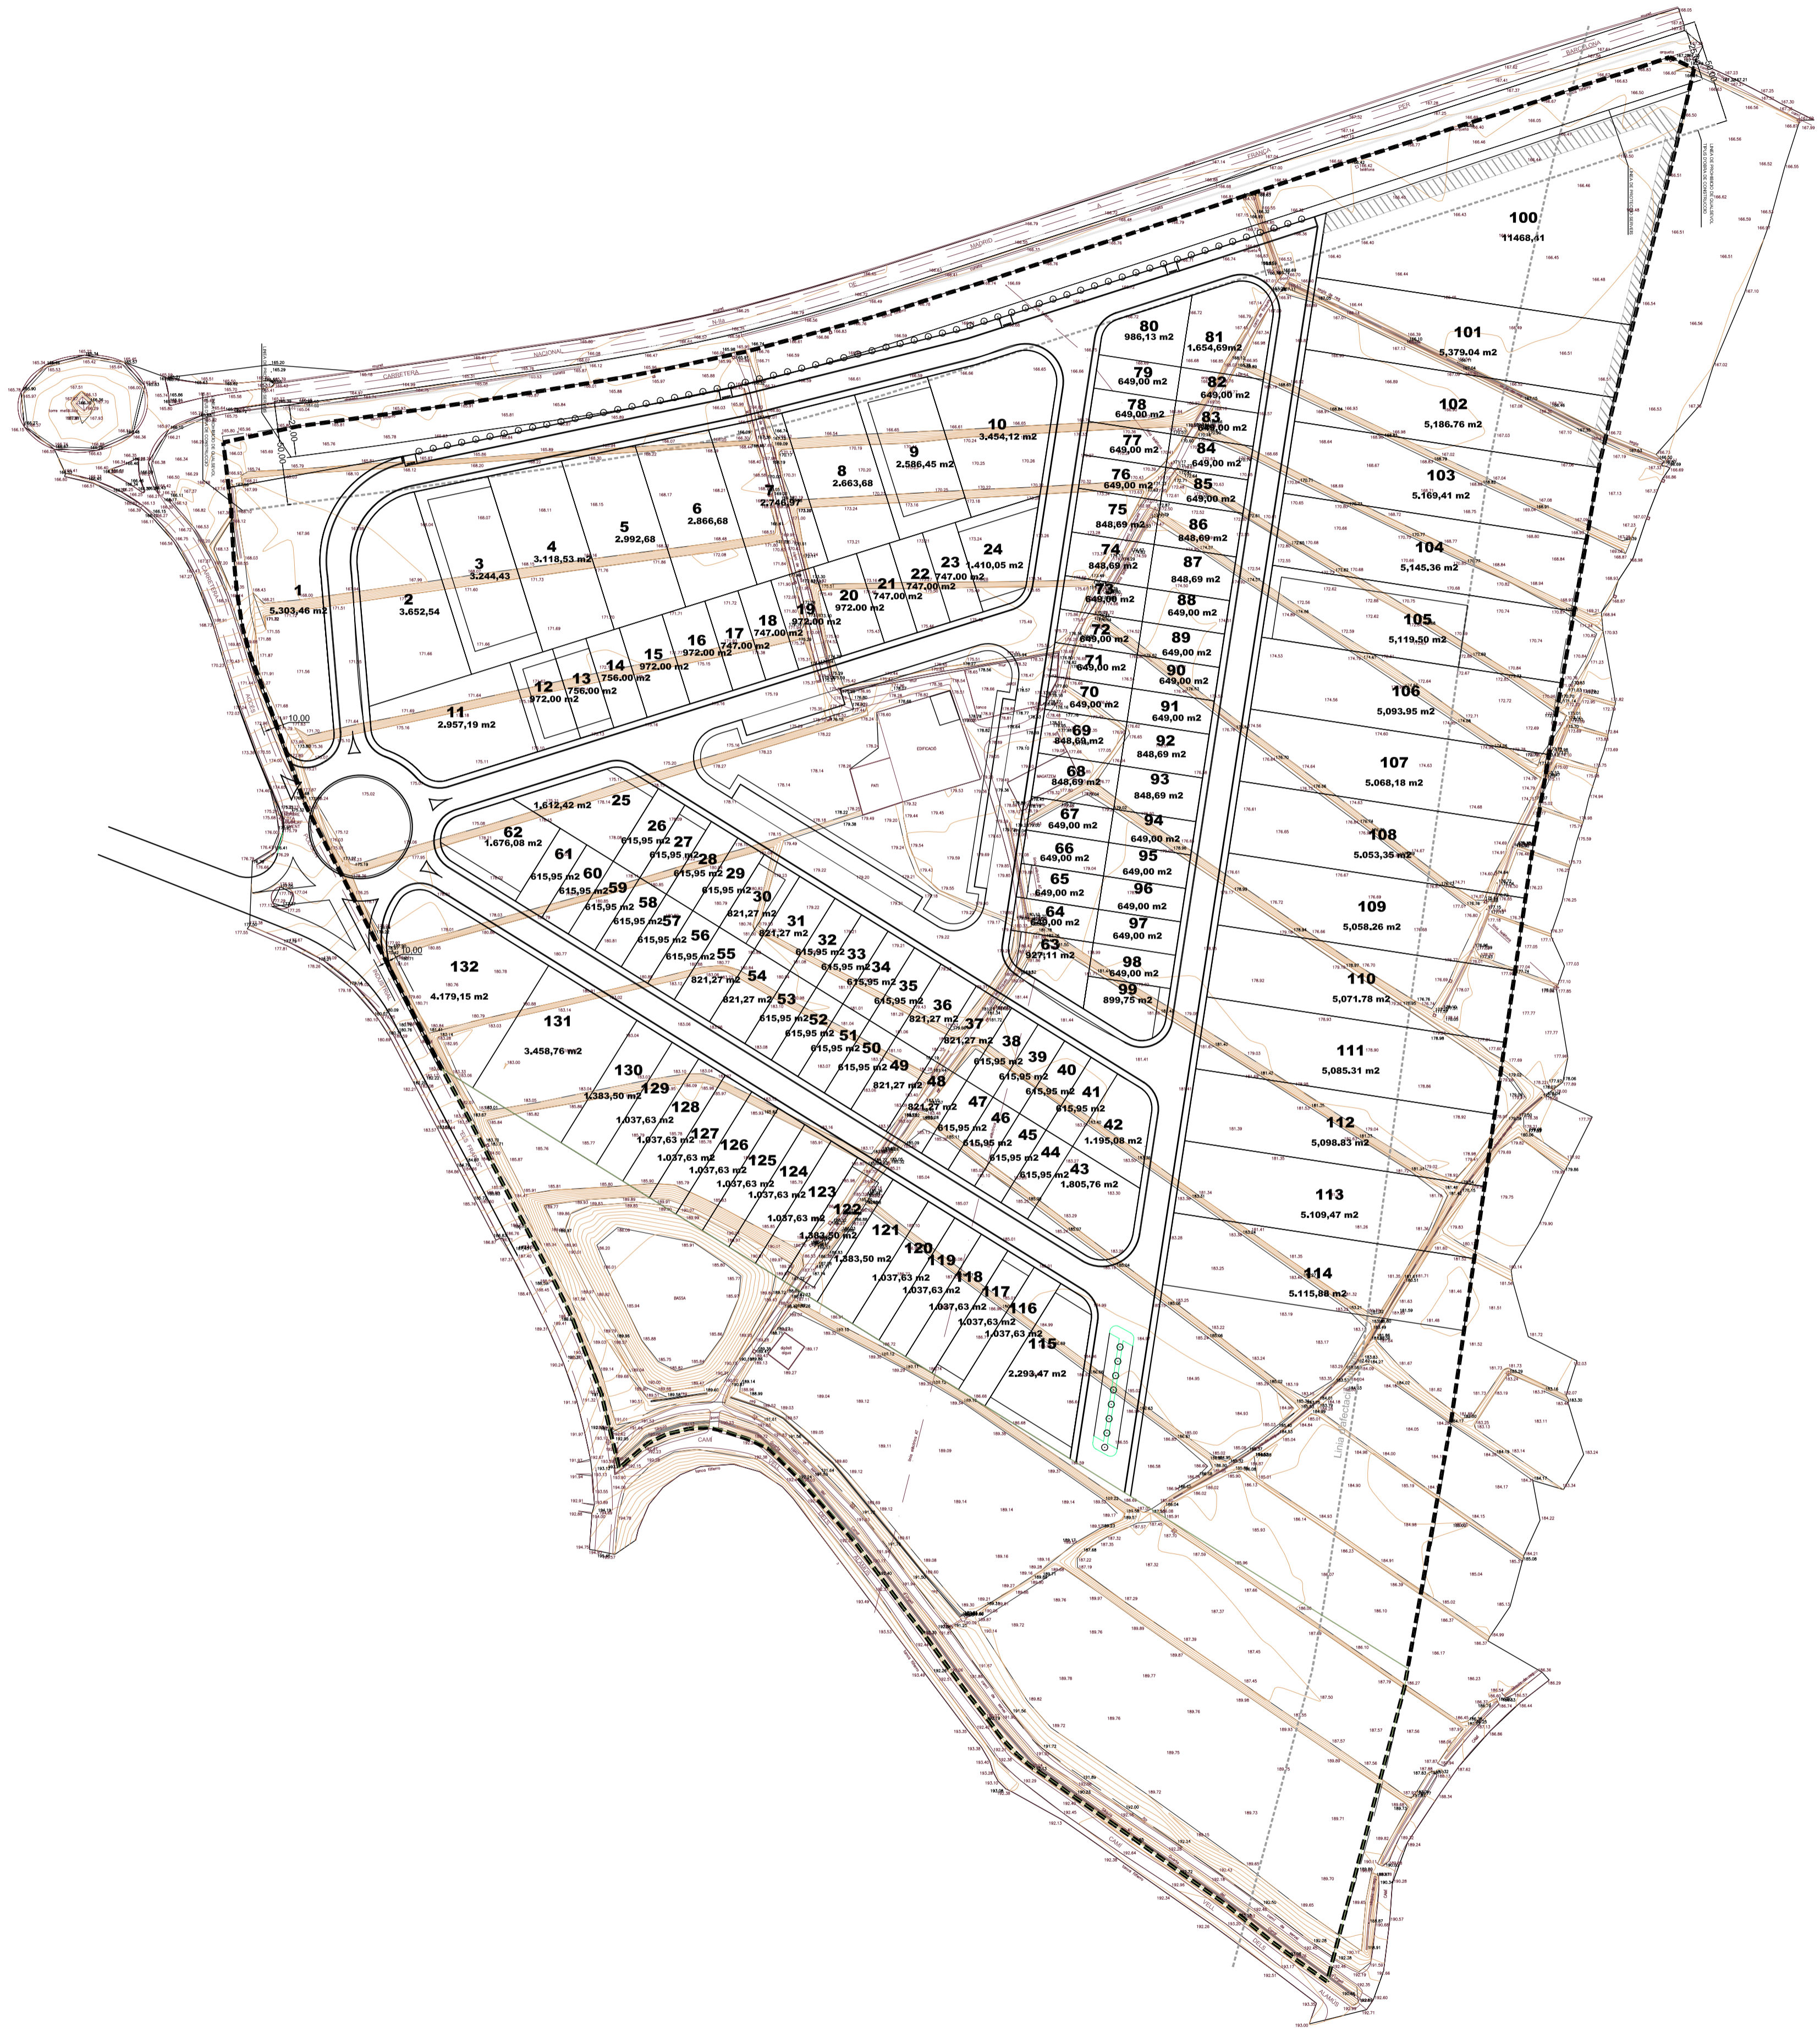

LÍMIT DE L'ÀMBIT DE L'ACTUACIÓ

QUADRE PARCEL·LES RESULTANTS

Nº	SUP.	EN	EDF.	COUP
1	5.303,46	0,75	3.977,60	3.243,73
2	3.662,54	0,68	2.483,73	2.698,00
3	3.244,43	0,68	2.206,21	2.320,00
4	3.118,53	0,68	2.120,60	2.227,00
5	2.982,68	0,68	2.095,02	2.103,00
6	2.866,68	0,68	1.948,34	2.010,00
7	2.746,97	0,68	1.867,94	1.893,00
8	2.683,68	0,68	1.811,30	1.833,00
9	2.586,45	0,68	1.758,79	1.757,43
10	3.454,12	0,68	2.348,80	2.825,00
11	2.957,19	0,68	2.010,88	2.162,00
12	972,00	0,60	553,20	581,00
13	756,00	0,78	588,00	588,00
14	756,00	0,78	588,00	588,00
15	972,00	0,60	553,20	581,00
16	972,00	0,60	553,20	581,00
17	747,00	0,79	588,00	588,00
18	747,00	0,79	588,00	588,00
19	972,00	0,60	553,20	581,00
20	972,00	0,60	553,20	581,00
21	747,00	0,79	588,00	588,00
22	747,00	0,79	588,00	588,00
23	1.410,05	0,79	1.113,94	1.103,00
24	1.612,42	0,79	1.273,81	1.487,00
25	615,95	0,88	540,95	540,95
26	615,95	0,88	540,95	540,95
27	615,95	0,88	540,95	540,95
28	615,95	0,88	540,95	540,95
29	615,95	0,88	540,95	540,95
30	821,27	0,66	540,95	540,95
31	821,27	0,66	540,95	540,95
32	615,95	0,88	540,95	540,95
33	615,95	0,88	540,95	540,95
34	615,95	0,88	540,95	540,95
35	615,95	0,88	540,95	540,95
36	821,27	0,66	540,95	540,95
37	821,27	0,66	540,95	540,95
38	615,95	0,88	540,95	540,95
39	615,95	0,88	540,95	540,95
40	615,95	0,88	540,95	540,95
41	615,95	0,88	540,95	540,95
42	1.196,08	0,85	1.015,82	1.095,00
43	1.806,76	0,85	1.534,90	1.996,00
44	615,95	0,88	540,95	540,95
45	615,95	0,88	540,95	540,95
46	615,95	0,88	540,95	540,95
47	615,95	0,88	540,95	540,95
48	821,27	0,66	540,95	541,92
49	821,27	0,66	540,95	541,92
50	615,95	0,88	540,95	540,95
51	615,95	0,88	540,95	540,95
52	615,95	0,88	540,95	540,95
53	615,95	0,88	540,95	540,95
54	821,27	0,66	540,95	541,92
55	821,27	0,66	540,95	541,92
56	615,95	0,88	540,95	540,95
57	615,95	0,88	540,95	540,95
58	615,95	0,88	540,95	540,95
59	615,95	0,88	540,95	540,95
60	615,95	0,88	540,95	540,95
61	615,95	0,88	540,95	540,95
62	1.676,08	0,87	1.484,34	1.461,00
63	927,11	0,92	852,99	852,99
64	649,00	0,87	567,75	567,75
65	649,00	0,87	567,75	567,75
66	649,00	0,87	567,75	567,75
67	649,00	0,87	567,75	567,75
68	848,69	0,60	508,21	567,00
69	848,69	0,60	508,21	567,75
70	649,00	0,87	567,75	567,75
71	649,00	0,87	567,75	567,75
72	649,00	0,87	567,75	567,75
73	649,00	0,87	567,75	567,75
74	848,69	0,60	508,21	567,75
75	848,69	0,60	508,21	567,75
76	649,00	0,87	567,75	567,75
77	649,00	0,87	567,75	567,75
78	649,00	0,87	567,75	567,75
79	649,00	0,87	567,75	567,75
80	986,13	0,85	838,21	911,56
81	1.654,69	0,85	1.406,49	1.483,00
82	649,00	0,85	551,65	567,75
83	649,00	0,87	567,75	567,75
84	649,00	0,87	567,75	567,75
85	649,00	0,87	567,75	567,75
86	649,00	0,87	567,75	567,75
87	649,00	0,87	567,75	567,75
88	649,00	0,87	567,75	567,75
89	649,00	0,87	567,75	567,75
90	649,00	0,87	567,75	567,75
91	649,00	0,87	567,75	567,75
92	649,00	0,87	567,75	567,75
93	649,00	0,87	567,75	567,75
94	649,00	0,87	567,75	567,75
95	649,00	0,87	567,75	567,75
96	649,00	0,87	567,75	567,75
97	649,00	0,87	567,75	567,75
98	649,00	0,87	567,75	567,75
99	649,00	0,87	567,75	567,75
100	11.468,41	0,33	3.703,09	3.540,44
Total edificabilitat	213.217,34		144.520,20	



PLA PARCIAL URBANÍSTIC - SUR35 LLEIDA

PLÀNOL		NÚMERO
PROPOSTA PARCEL·LACIÓ (amb base cartogràfica)		06-bis
PROMOTOR	DATA	ESCALA
AUMERAVILLA, SL	JUNY-06	1/2000
REDACTORS	APPROV. INICIAL	
Joaquín Mora Mascaró, arquitecte		
 Albert Simó Bayona	APPROV. PROVISIONAL	
CONSULTOR URBANÍSTIC	REFERÈNCIA	APPROV. DEFINITIVA
COSTA - PORTOLÉS, arquitectes sl	PIA/LL028	

MODIFICAT 08.07.05 (SEGONS INFORME CARRETERES)