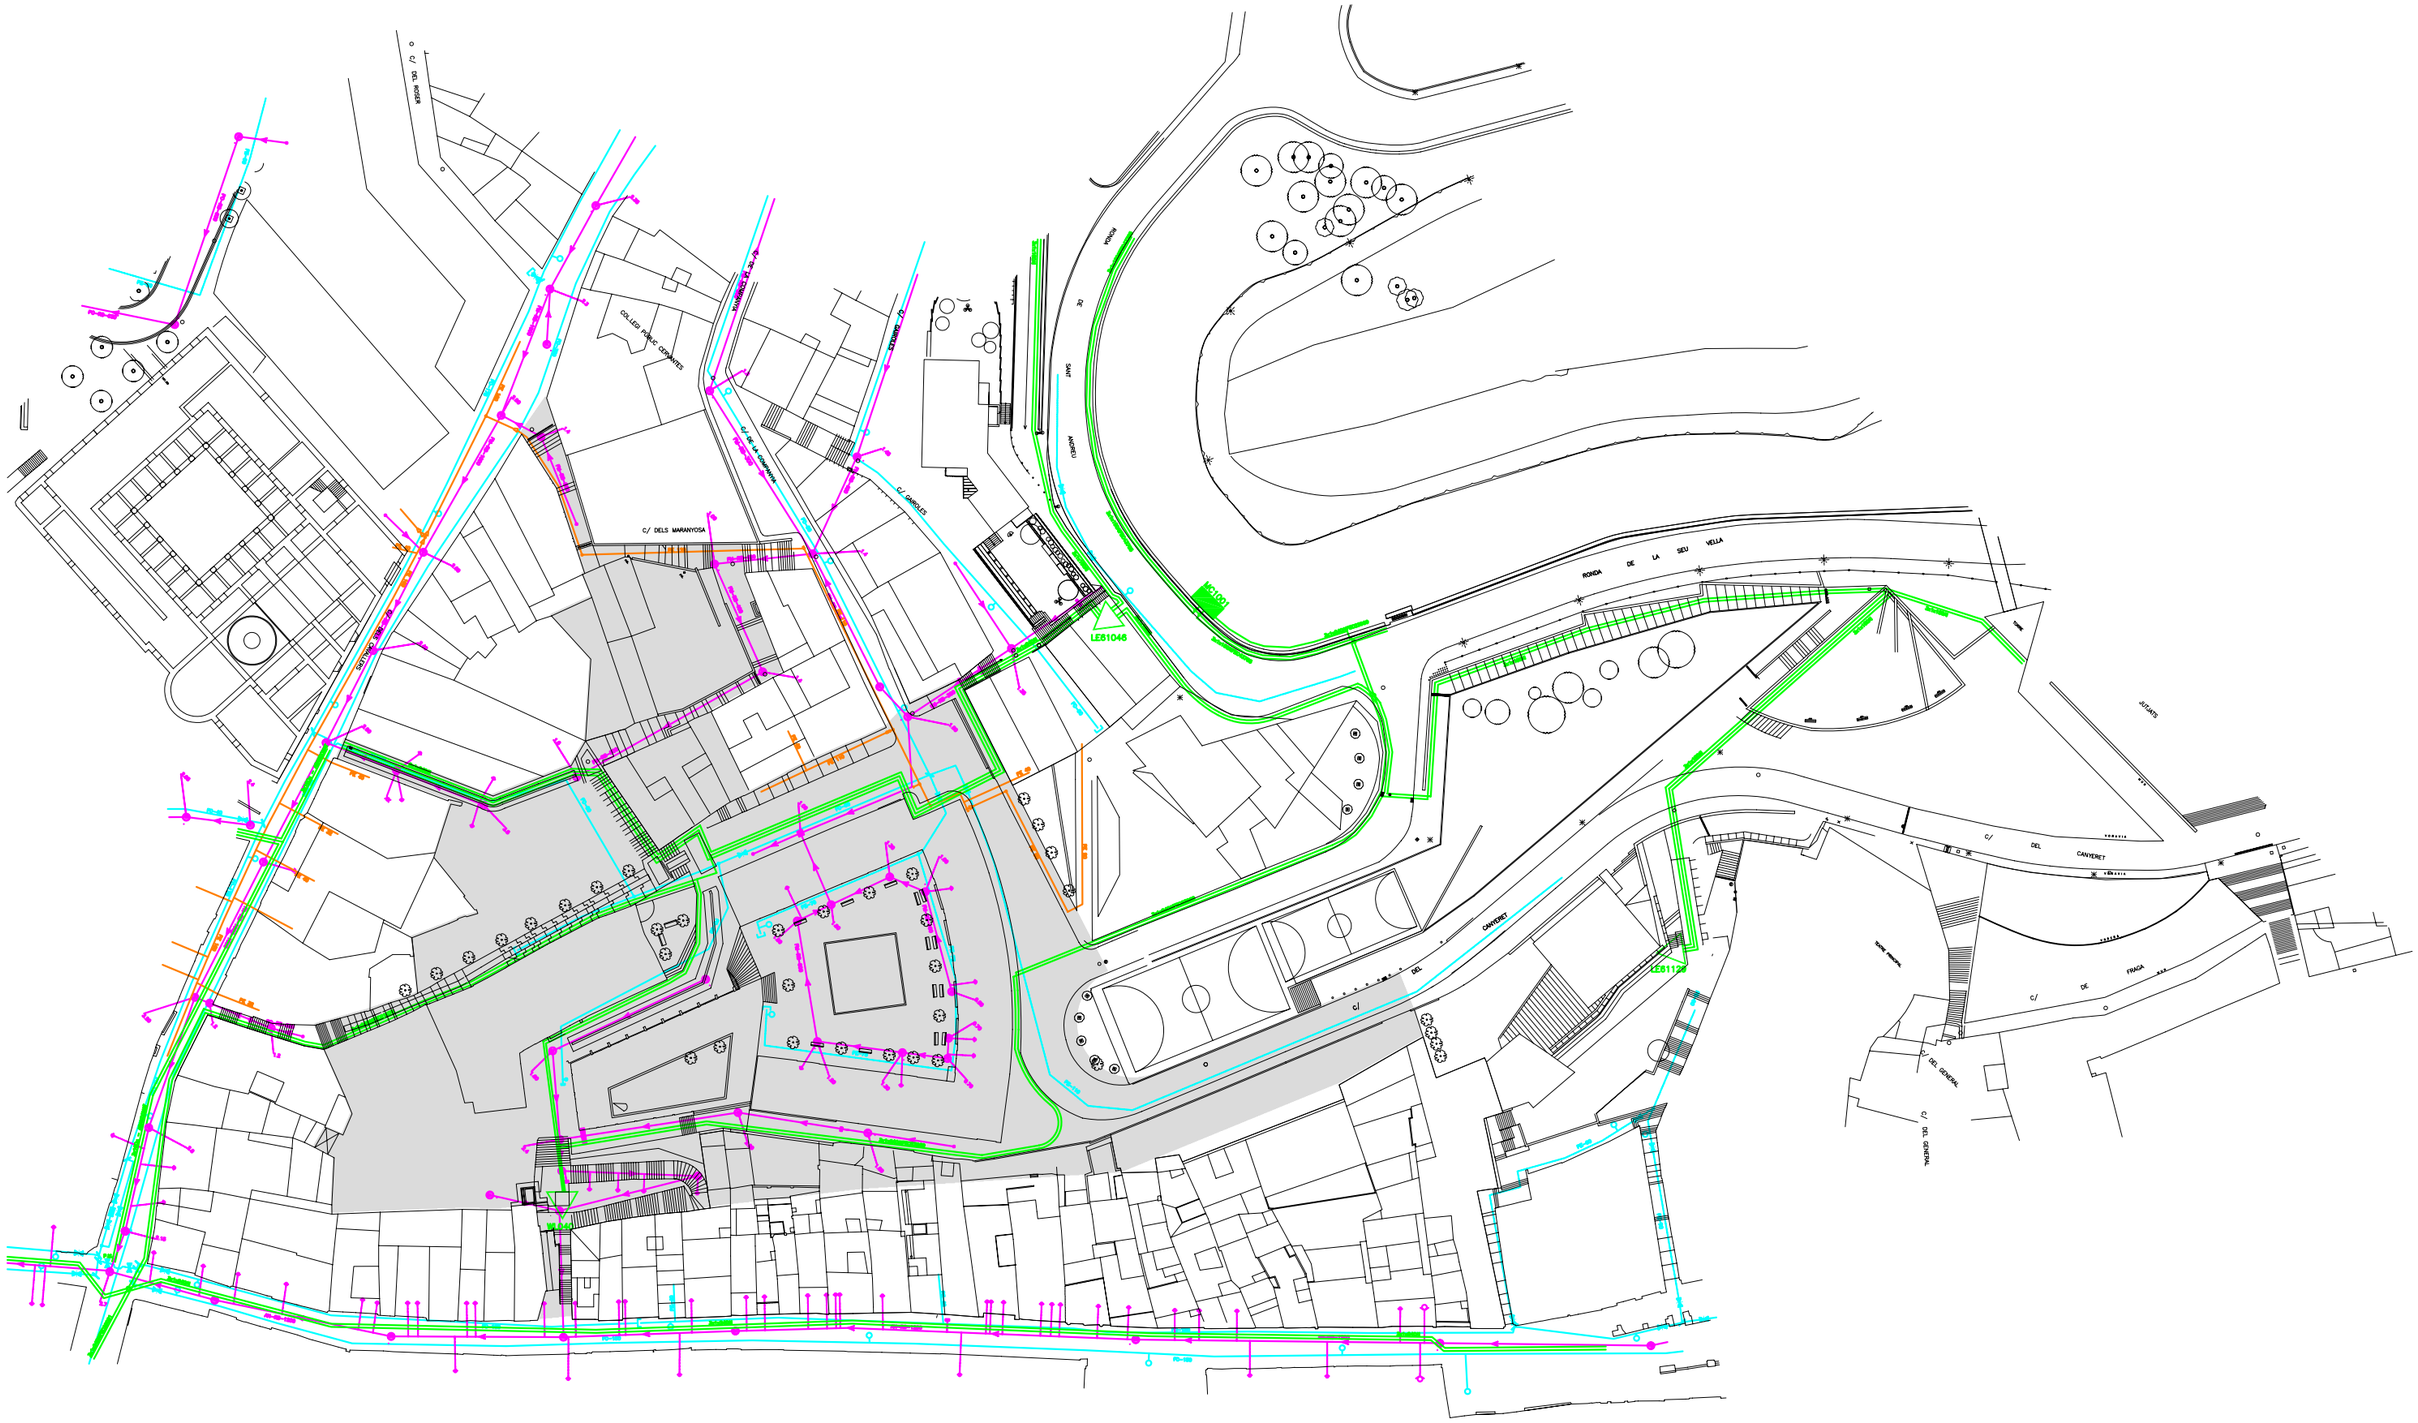

INFRAESTRUCTURES EXISTENTS

- ÀMBIT PMU PLATAFORMA DEL SEMINARI
- XARXA EXISTENT CLAVEGUERAM
- XARXA EXISTENT AIGUA POTABLE
- XARXA EXISTENT GAS NATURAL
- XARXA EXISTENT EMLLUMENAT PÚBLIC

PLA DE MILLORA URBANA DE LA PLATAFORMA DEL SEMINARI

Ref: 3/2006 Setembre 2008 Esc A1: 1/500 Esc A3: 1/1000

SITUACIÓ: CENTRE HISTÒRIC DE LLEIDA

EMPRESA MUNICIPAL D'URBANISME DE LLEIDA, S.L.

Tècnic autor: JAUME TERÉS ARMILLAS, Arquitecte Municipal

Juieria04\PMU\Projecte\Entrega\Plànols d'informació\PI-4 Infraestructures existents.DWG

PLÀNOLS D'INFORMACIÓ I-4 INFRAESTRUCTURES EXISTENTS