


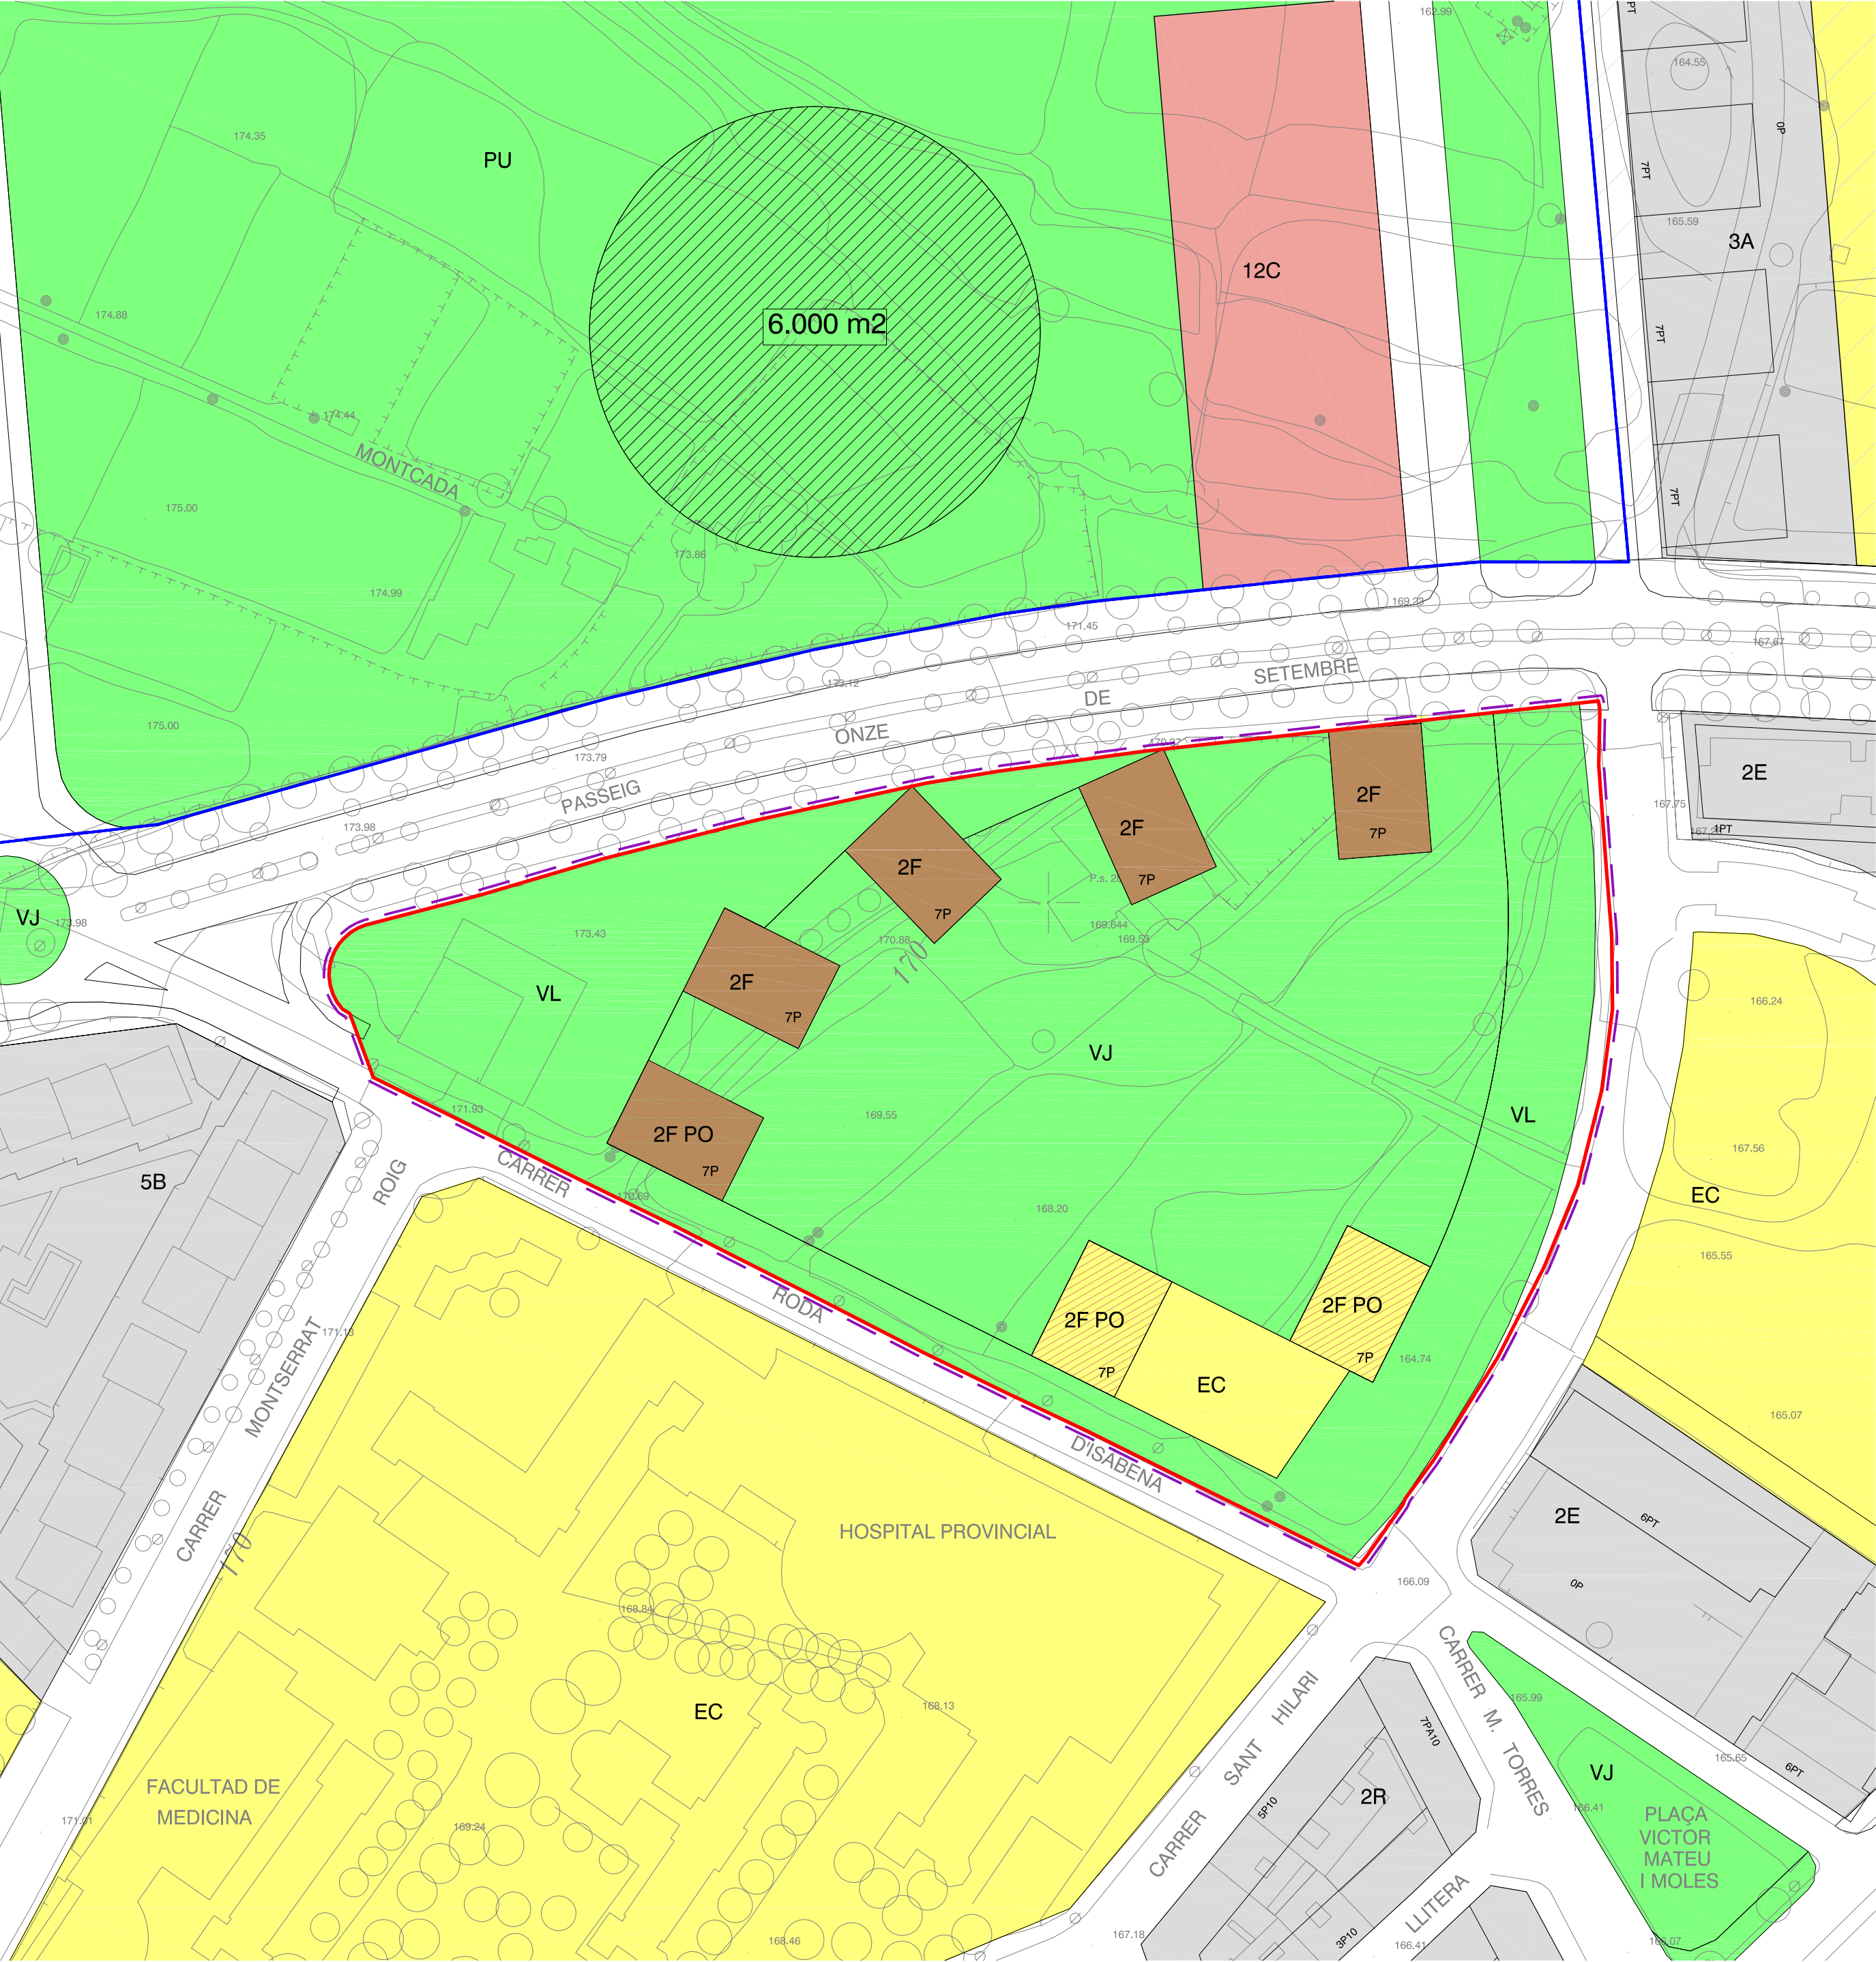

ÀMBIT DE MODIFICACIÓ

ÀMBIT UA 93

SISTEMES

VJ - ZONES VERDES O JARDINS

VL - ESPAIS LLIURES LINIALS

PU - PARCS URBANS

EC - EQUIPAMENTS COMUNITARIS

VIALS

ZONES

ESCREIX ZONA VERDA PGOU

RESIDENCIAL 2F / 2F PO

VOL RESIDENCIAL PRIVAT

ARQUITECTA MUNICIPAL
DEL SERVEI D'URBANISME
Laura Fortuny i Farrús

DOCUMENT PER L'APROVACIÓ PROVISIONAL.

MODIFICACIÓ PUNTUAL DEL PLA GENERAL D'ORDENACIÓ URBANA DE LLEIDA PER A LA CREACIÓ DE LA NOVA ZONA D'EDIFICACIÓ OBERTA, CLAU 2F, LA MODIFICACIÓ DE L'ARTICLE 138 DE LES NORMES URBANÍSTIQUES I L'ORDENACIÓ DE L'ILLA DELIMITADA PEL PASSEIG ONZE DE SETEMBRE I ELS CARRERS RODA D'ISABENA I SANT HILARI I LA DELIMITACIÓ DEL POLÍGON D'ACTUACIÓ URBANÍSTICA UA 93

O1 - PROPOSTA ORDENACIÓ

E: 1 / 1.000

GERÈNCIA D'URBANISME I TERRITORI

