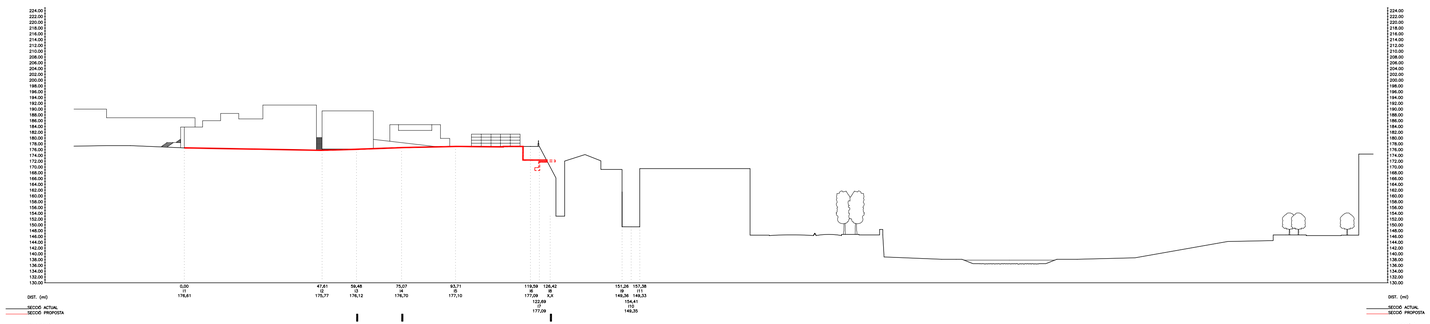

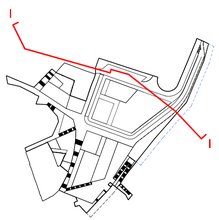

PLA DE MILLORA URBANA DE LA PLATAFORMA DEL SEMINARI

Rel. 2/2008 Setembre 2008 Esc. A1: 1/500

STUDIO: CENTRE HISTÒRIC DE LLEIDA, SL

EMPRESA MUNICIPAL D'URBANISME DE LLEIDA, SL Técnic autor JAUME TERES ARMILLAS, Arquitecte Municipal

PLÀNOLS NORMATIUS O-5.10 SECCIONS ÀMBIT.SECCIÓ I

Juerlo04\PMU\Projects\03-Febrer 2008 Document Refds\Entrega\2-Plànols normatius\0-5 SECCIONS ÀMBIT MOD.dwg