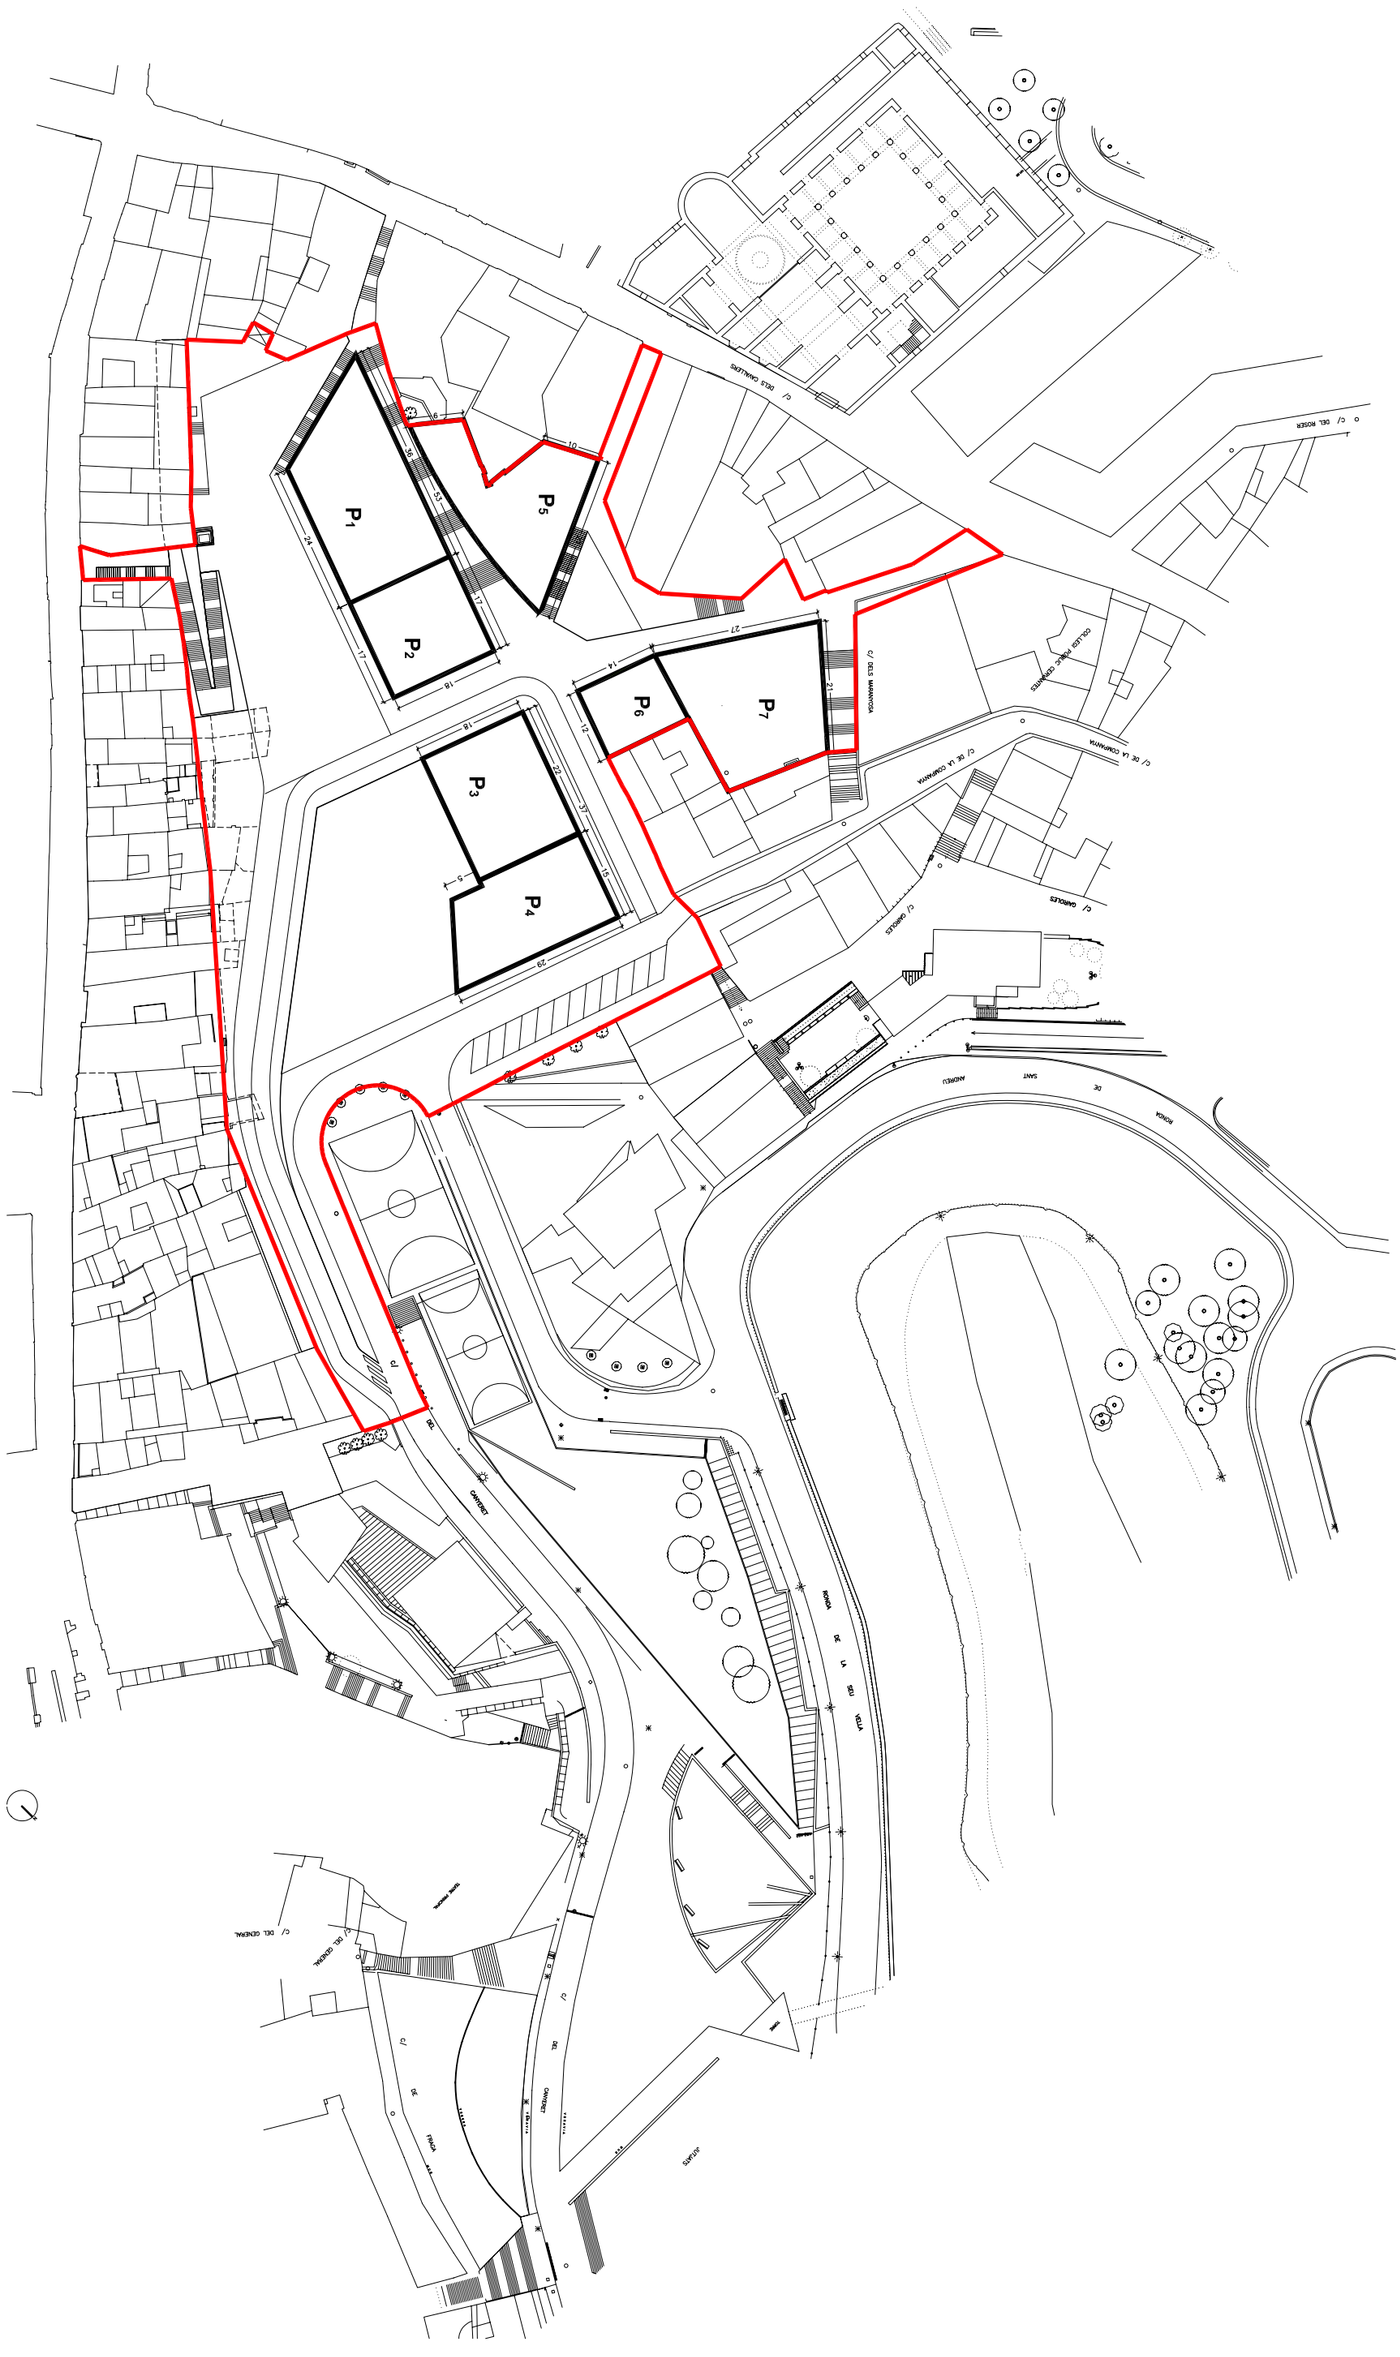

PARCEL·LACIÓ MÍNIMA OBLIGATÒRIA

PLA DE MILLORA URBANA DE LA PLATAFORMA DEL SEMINARI

SITUACIÓ: CENTRE HISTÒRIC DE LLEIDA

EMPRESA MUNICIPAL D'URBANISME DE LLEIDA, S.L. Tècnic autor: JAUME TERÉS ARMILLAS, Arquitecte Municipal

PLÀNOLS NORMATIUS O-7 PARCEL·LACIÓ

Ref: 3/2006 Setembre 2008 Esc A1: 1/500

Esc A3: 1/1000

Jueria04\PMU\Projecte\03-Febrer 2008 Document Refós\Entrega\2-Plànols normatius\O-7 PARCEL-LACIÓ.dwg