



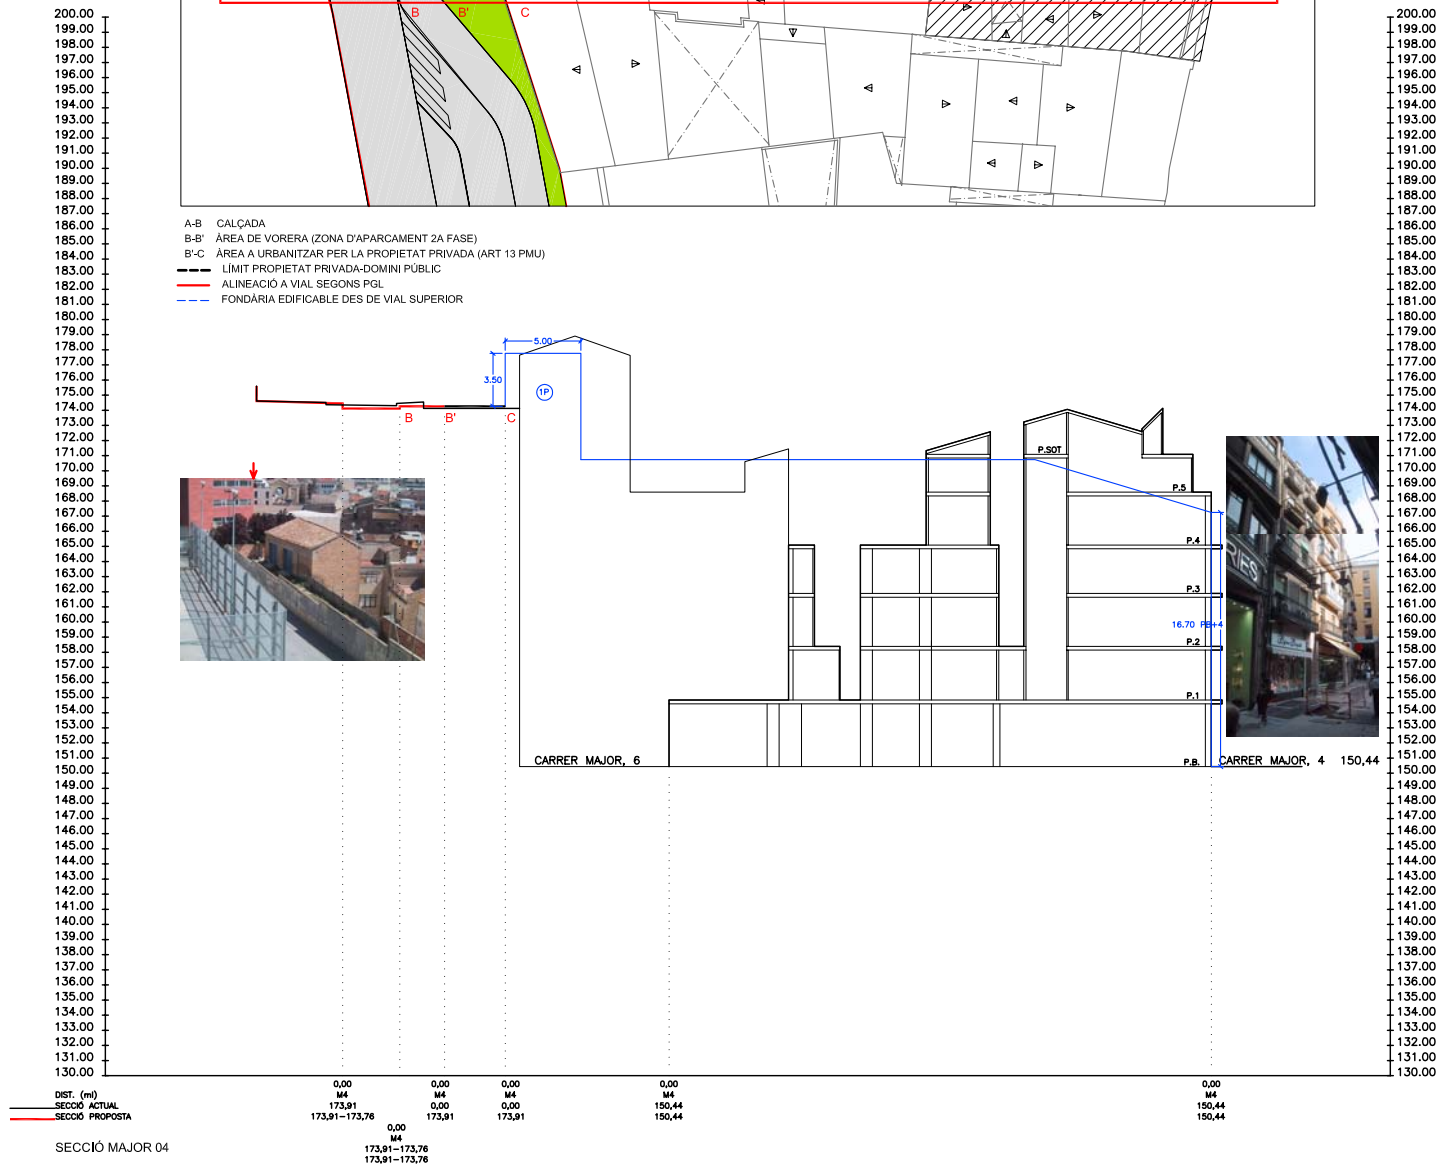

SECCIÓ MAJOR 04

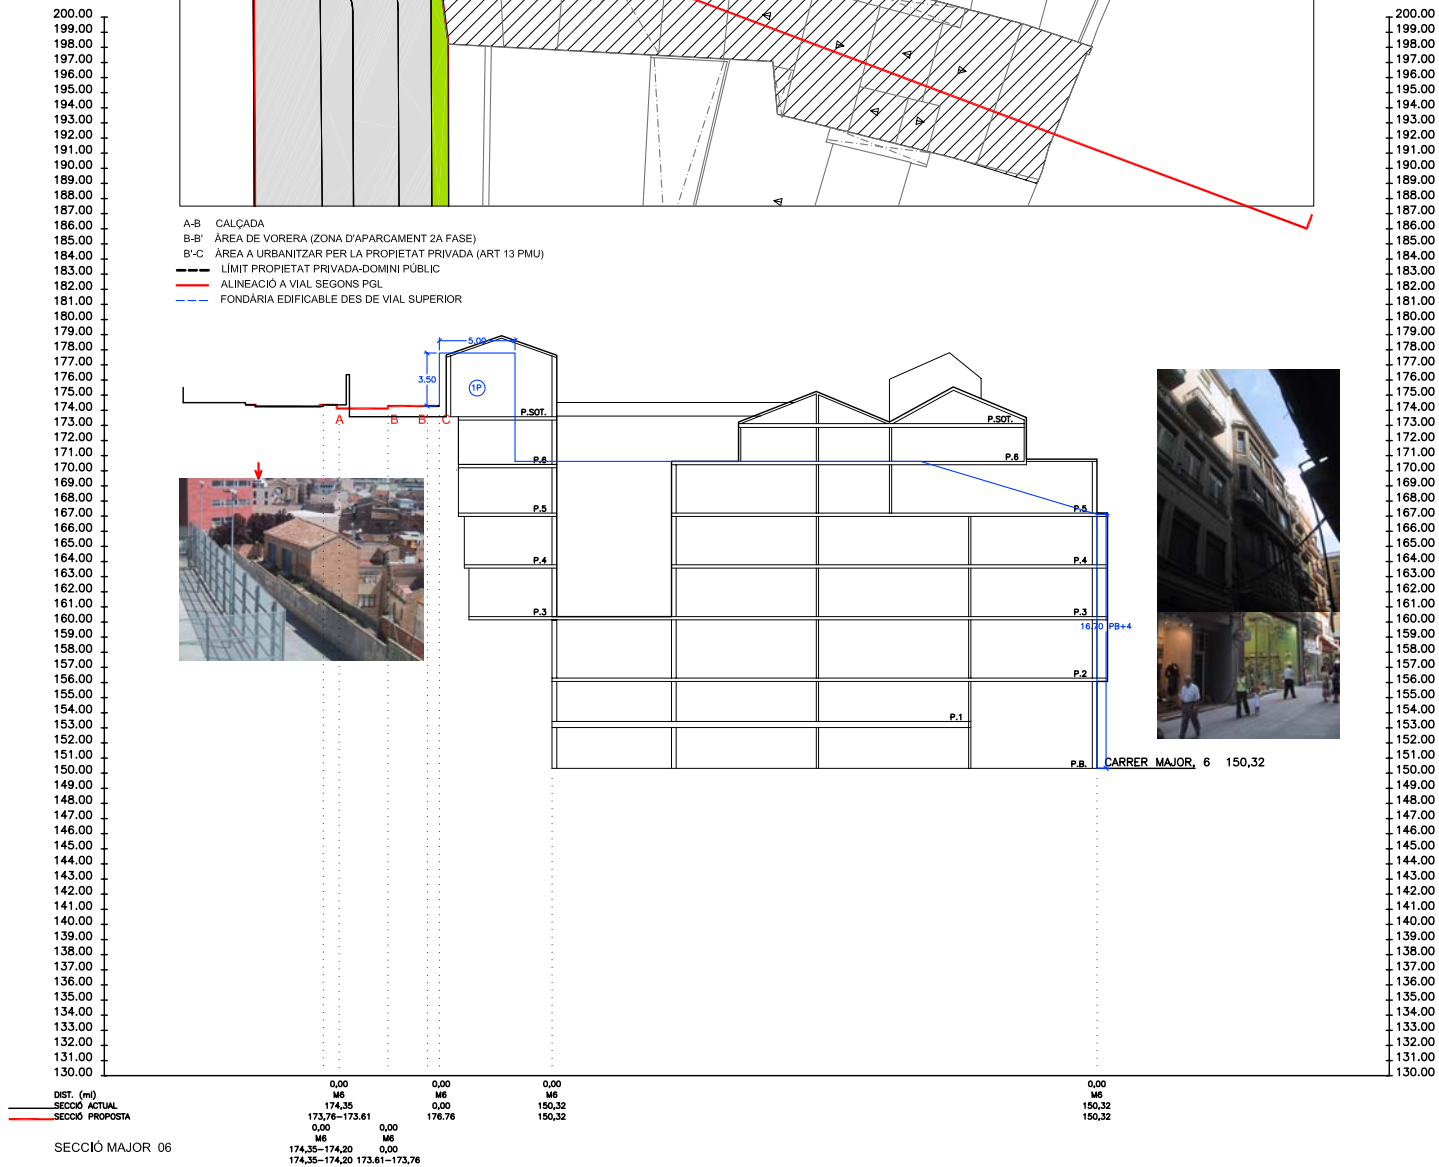

SECCIÓ MAJOR 06