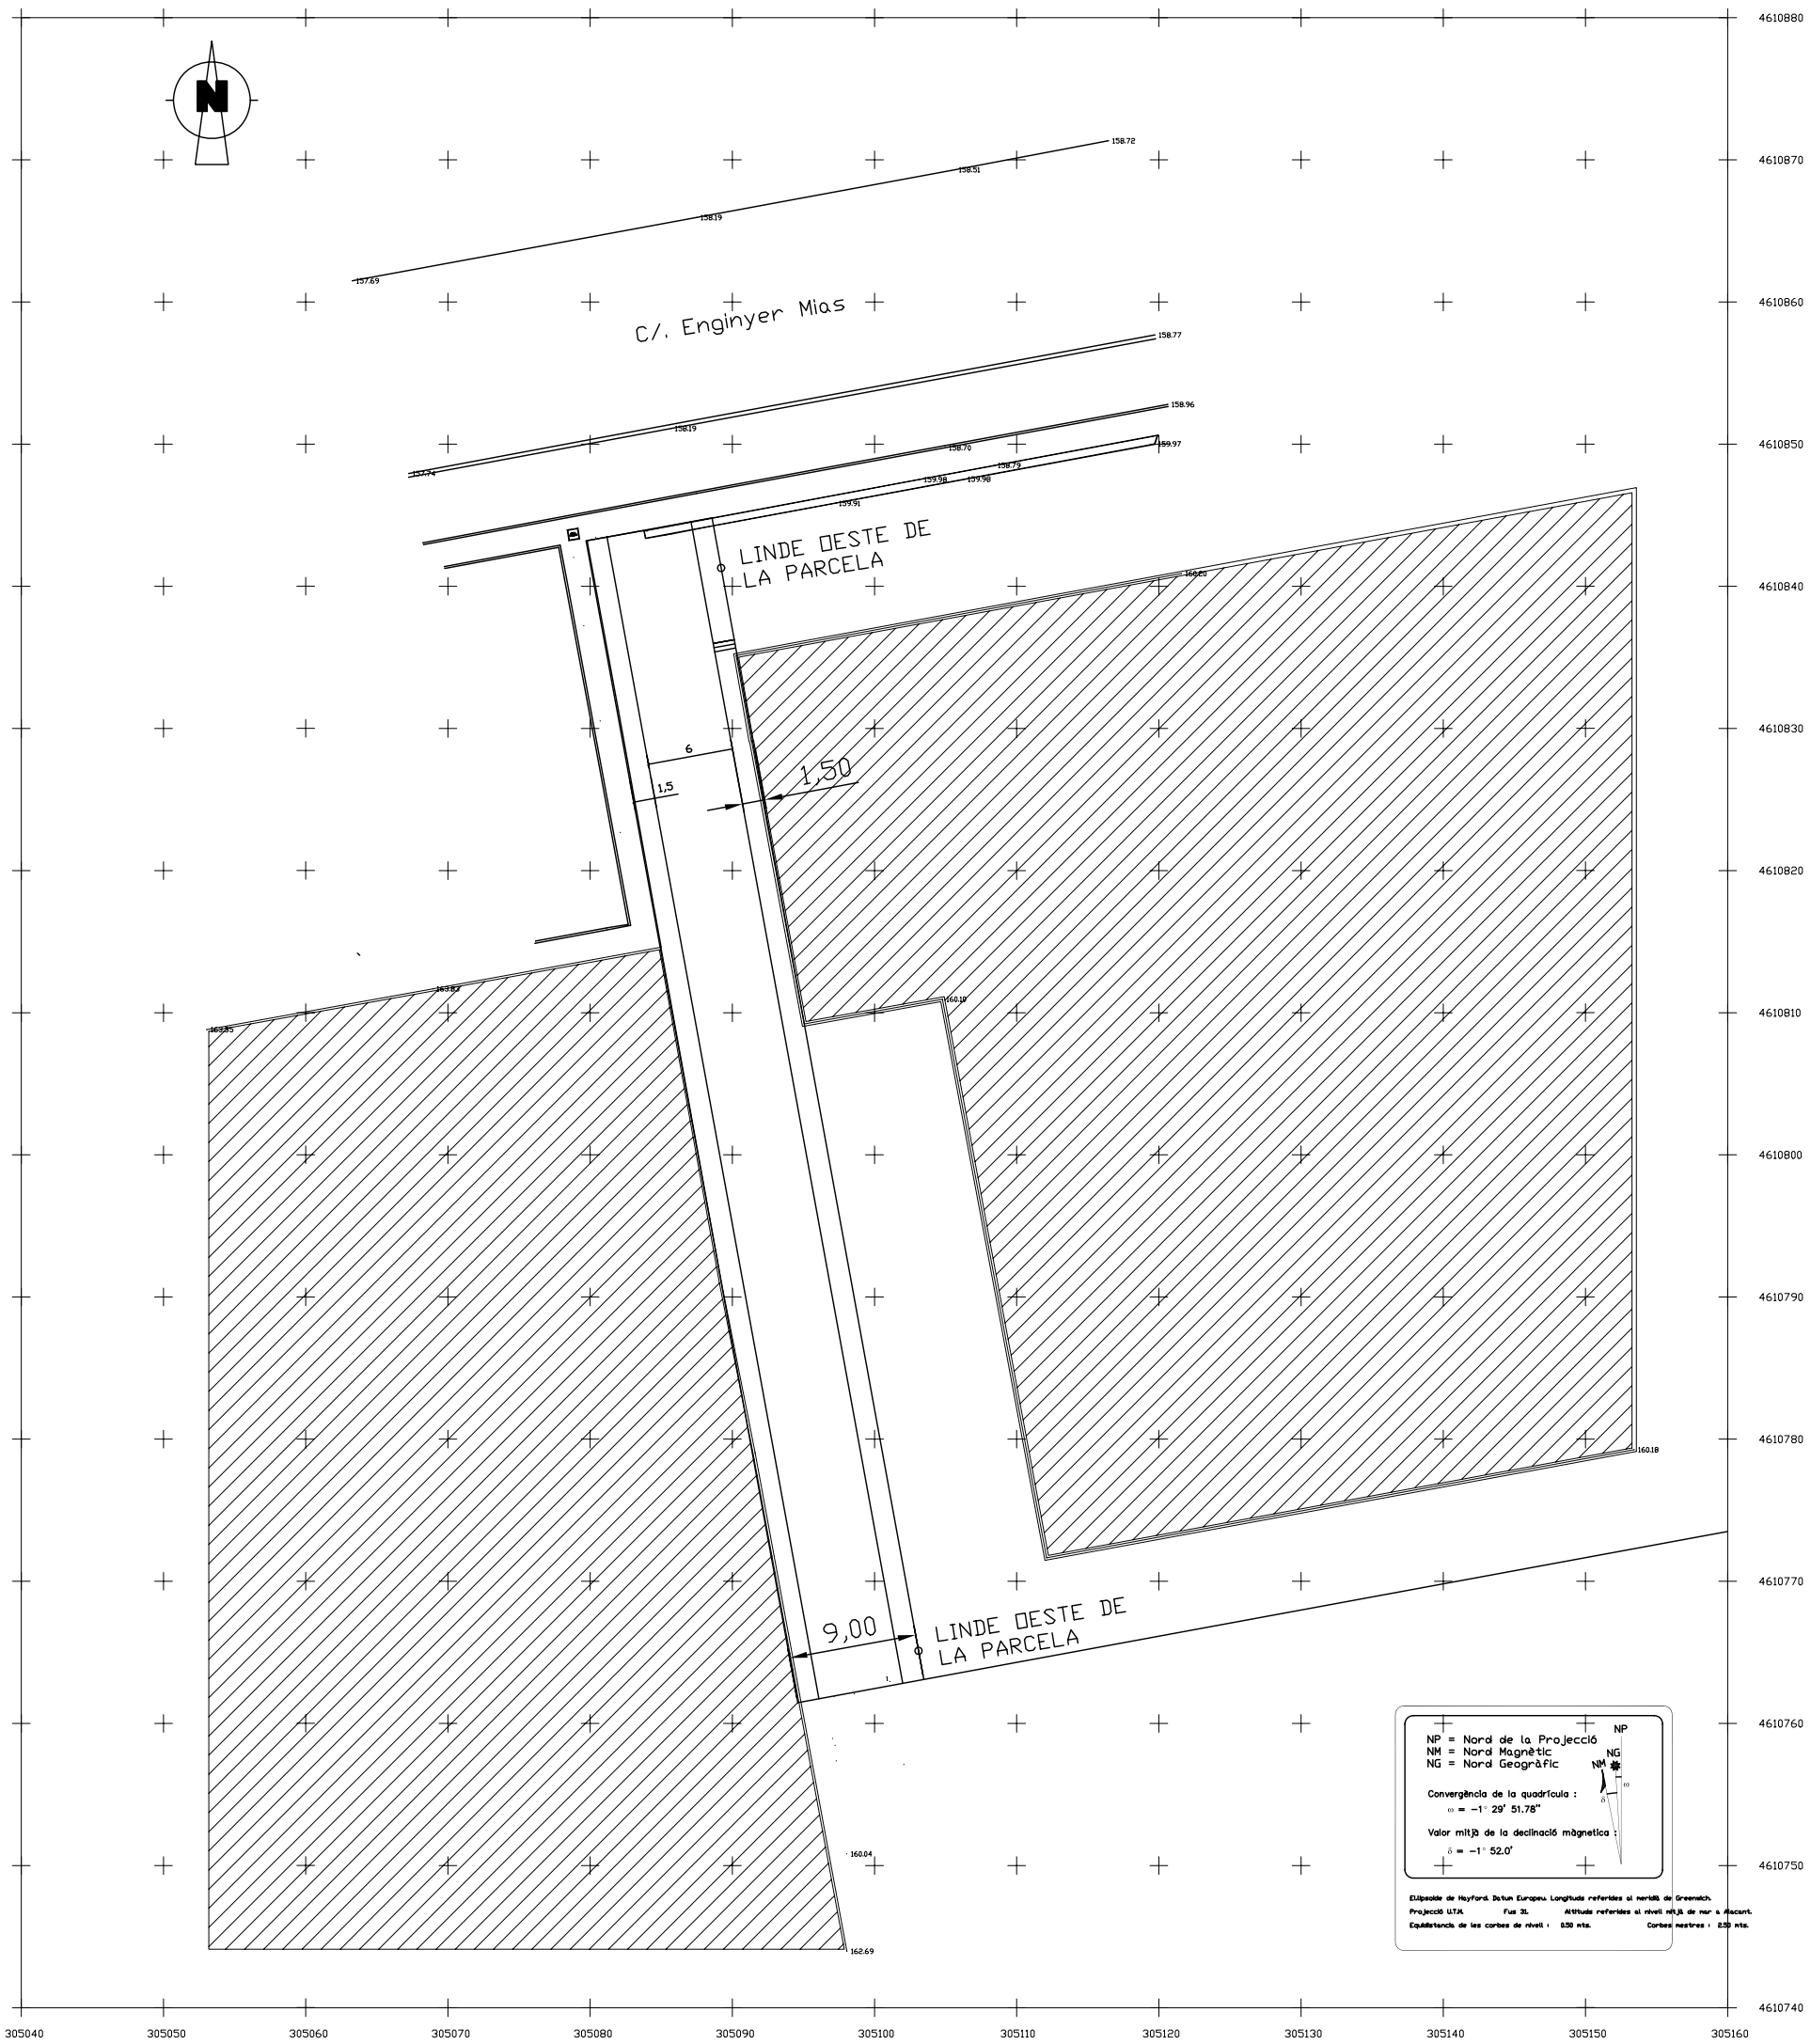

PLA DE MILLORA URBANA LADAL

PROMOTOR. LACADO DEL ALUMINIO S.A.

SALVADOR BALCELLS MOLAS DR. ARQTO

11 PLANO DE DETERMINACIóN DEL LINDE OESTE DE LA PARCELA ADAPTáNDOLA A LAS ALINEACIONES DEL PLAN GENERAL

E 1/500 JULIO 2008