



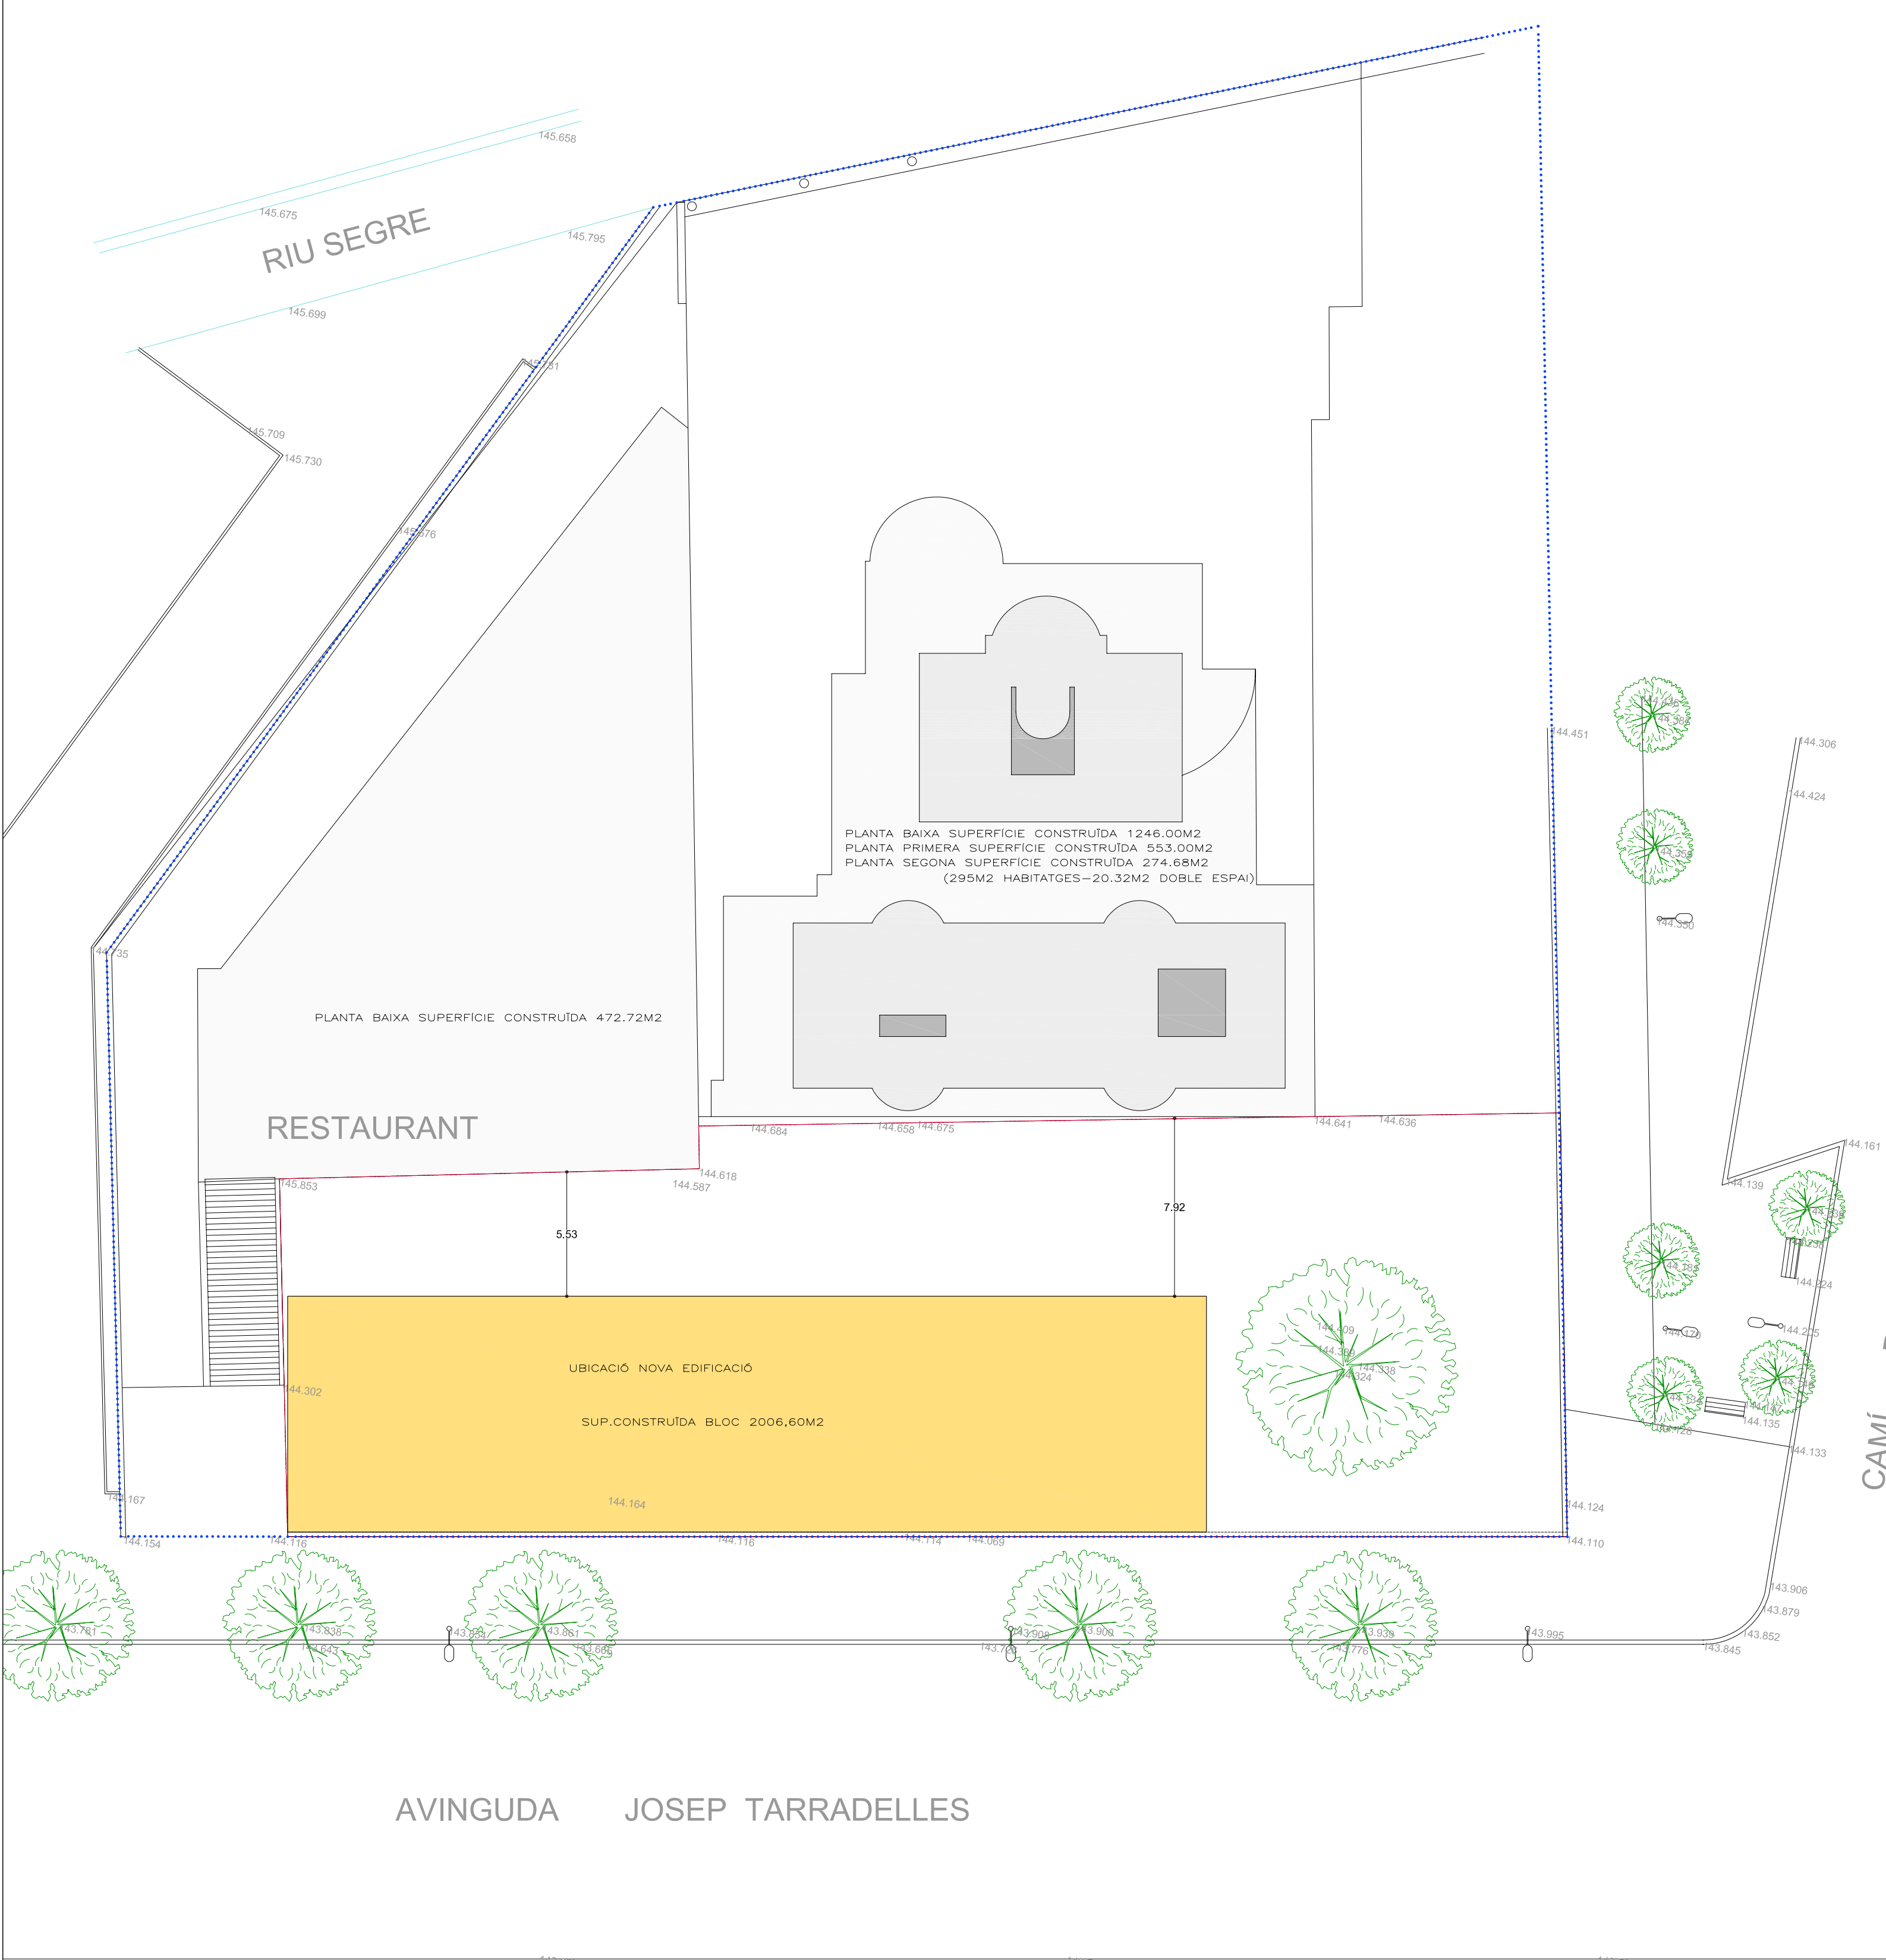

EDIFICABILITAT SEGONS NORMATIVA ACTUAL

EDIFICABILITAT SOLAR RESTAURANT	472,72m2
EDIFICABILITAT SOLAR HABITATGES EXISTENTS	2.073,68m2
EDIFICABILITAT SOLAR NOVA COSNTRUCCIÓ	2.006,60m2

EDIFICABILITAT TOTAL	4.553,00m2
----------------------	------------

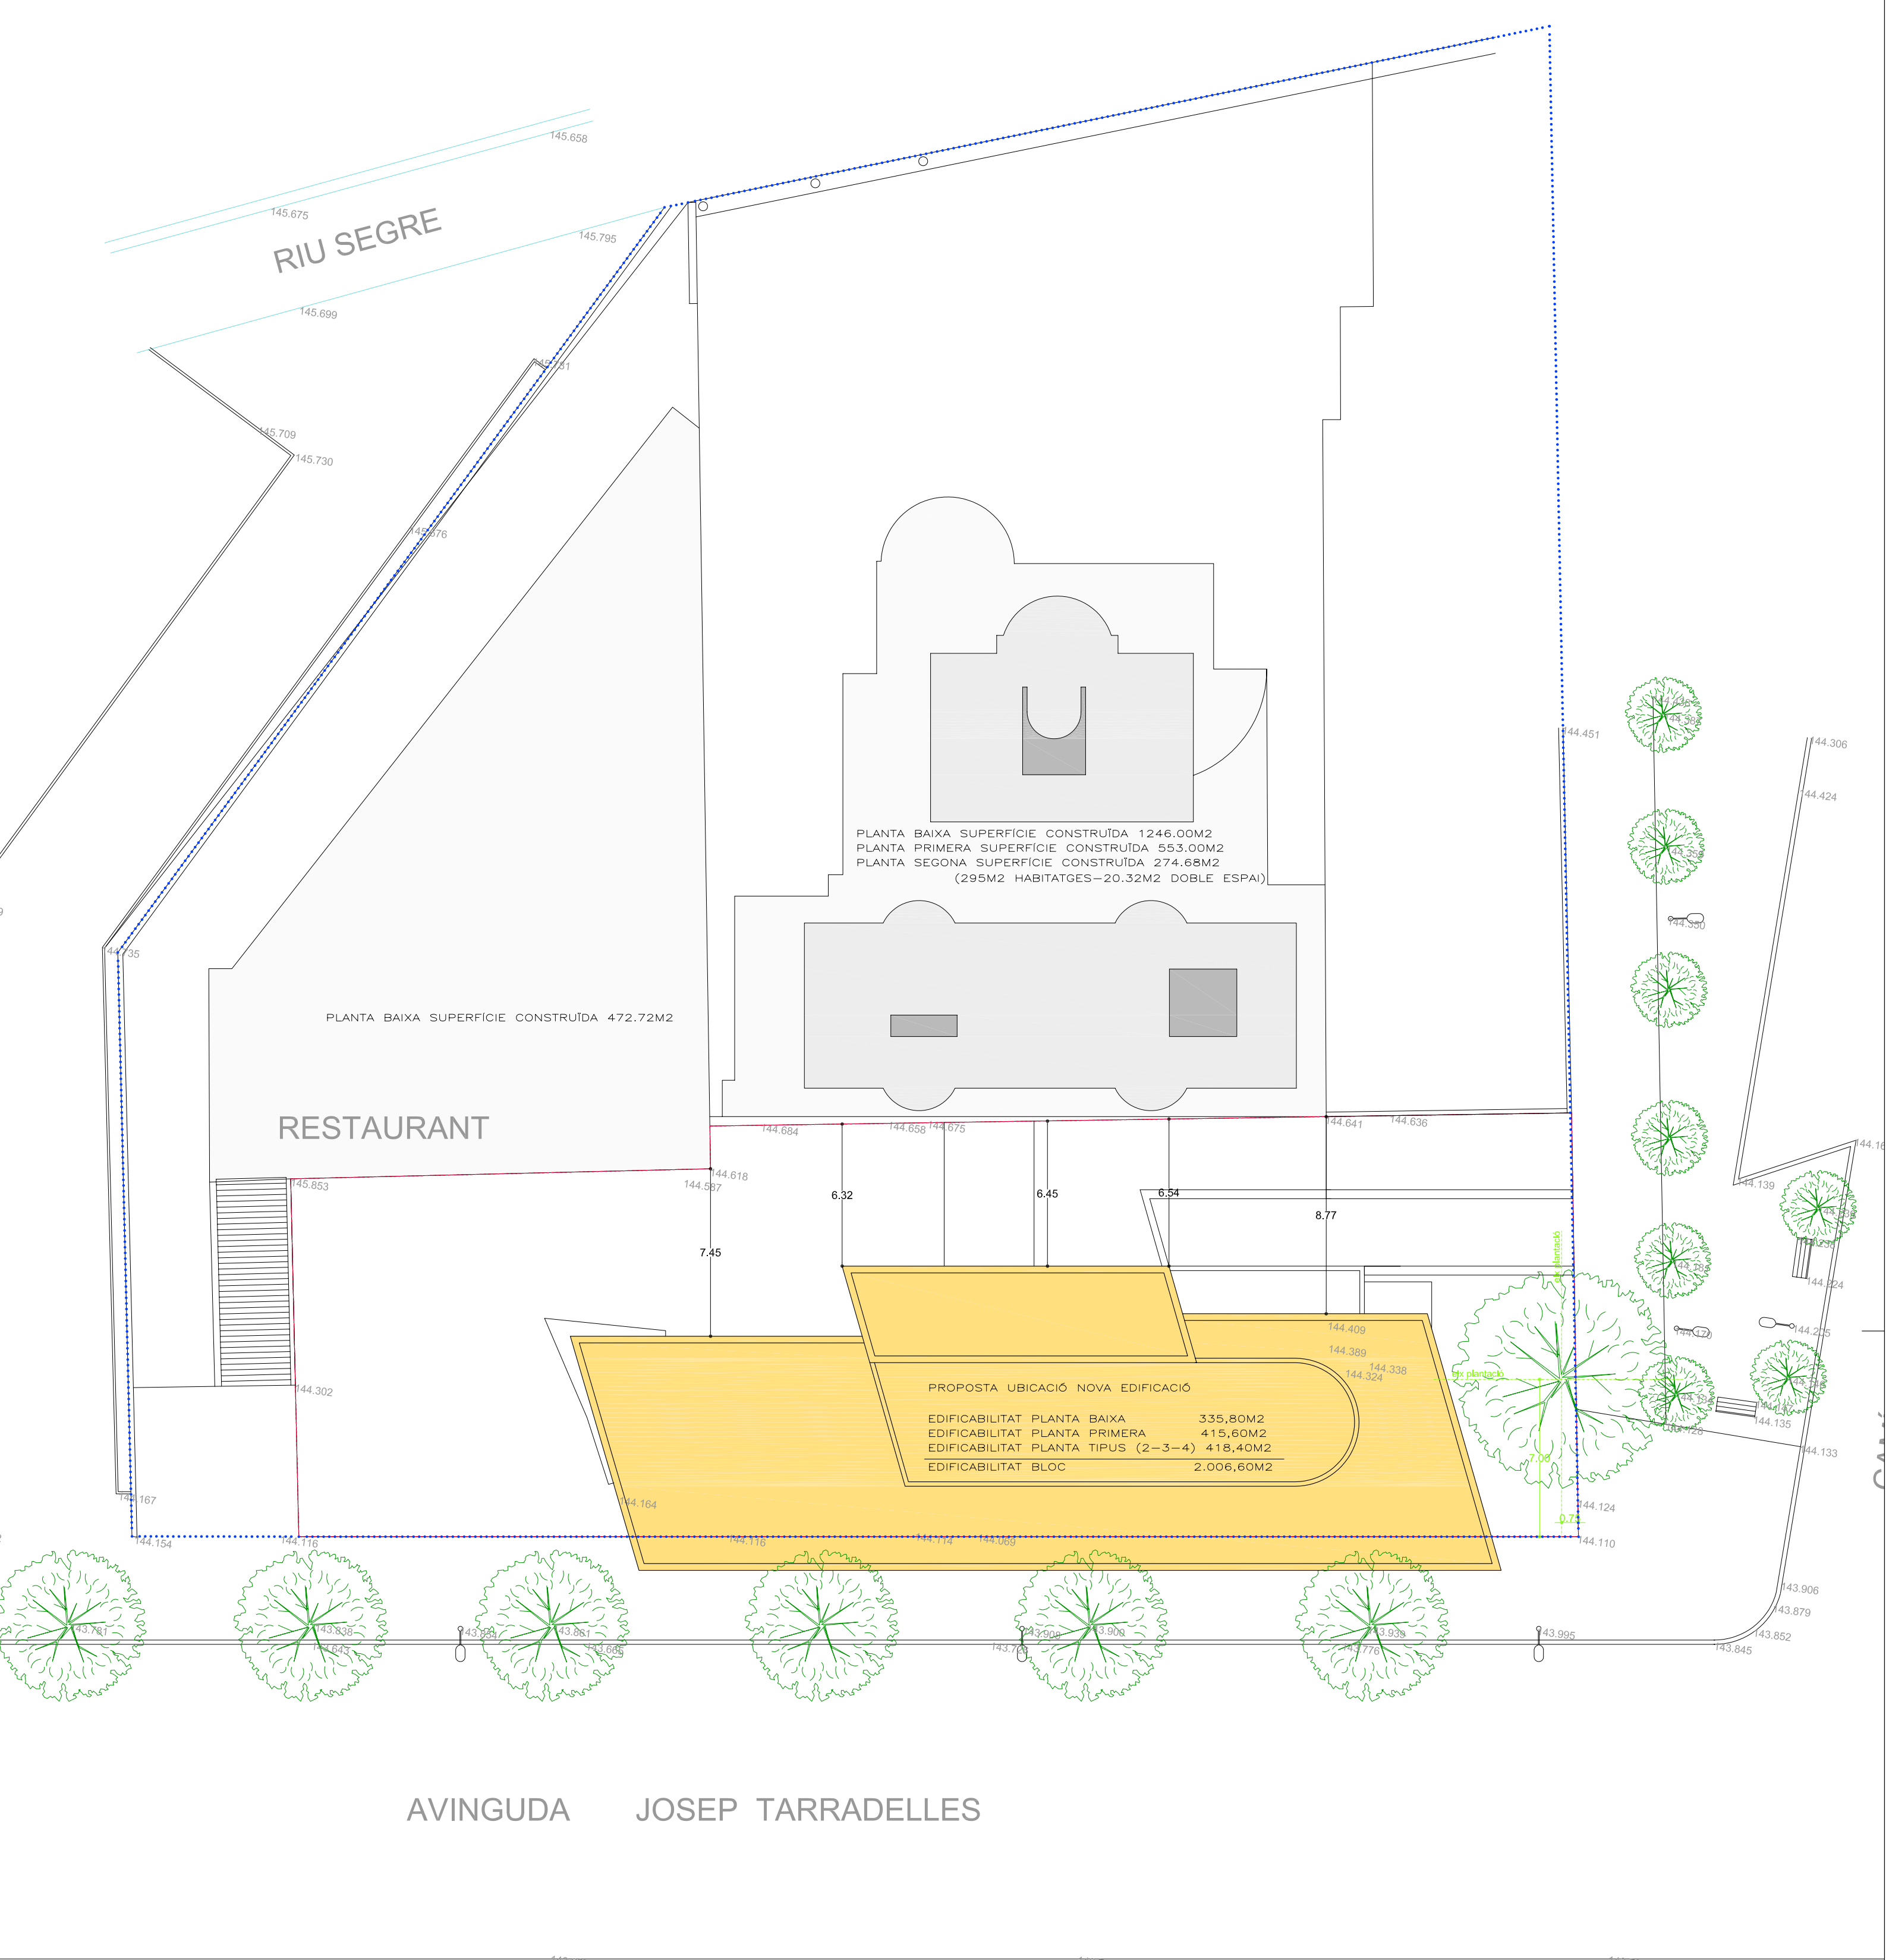

EDIFICABILITAT SEGONS MODIFICACIÓ

EDIFICABILITAT SOLAR RESTAURANT	472,72m2
EDIFICABILITAT SOLAR HABITATGES EXISTENTS	2.073,68m2
EDIFICABILITAT SOLAR NOVA COSNTRUCCIÓ	2.006,60m2

EDIFICABILITAT TOTAL	4.553,00m2
----------------------	------------

MODIFICACIÓ DEL PLA MILLORA URBANA DE L'ILLA SITUADA A L'AVINGUDA JOSEP TARRADELLAS, 45-47 . LLEIDA					
ESCALA: 1/200		EMPLAÇAMENT: AVDA. TARRADELLAS 45-47. CAP PONT. LLEIDA			
		PROMOTOR: EDIFICACIONS MERLI SA-JOAN DUART BARBER-PILAR PALLAS SATUE			
TÍTOL DEL PLANOL:		PLANTA NORMATIVA ACTUAL I PROPOSTA			
NUM PLANOL:	REVISAT: PERE ROBERT SAMPIETRO		DIBUIXAT: NÚRIA LLEONART-ISABEL CARBONERAS		
07/10			ROBERT & MEZQUIDA ASSOCIATES S.L.P.		
NOM EXPEDIENT: 05/09	PERE ROBERT SAMPIETRO-ARQUITECTE- Rambla Ferran 21,3r-25007 Lleida Tf/Fax 973 23 94 22-973 22 53 47. email pere.robert@coac.cat		JOSEP M. MEZQUIDA CASASES-ARQUITECTE- Rambles de Sant Jaume 10, 1r-08002 Barcelona Tf/Fax 93 48 11 11 email josep.mezquida@coac.cat		
DATA PROJECTE: JUNY 09	DATA APROVACIÓ FINAL		DATA APROVACIÓ PROVISIONAL	DATA APROVACIÓ DEFINITIVA	