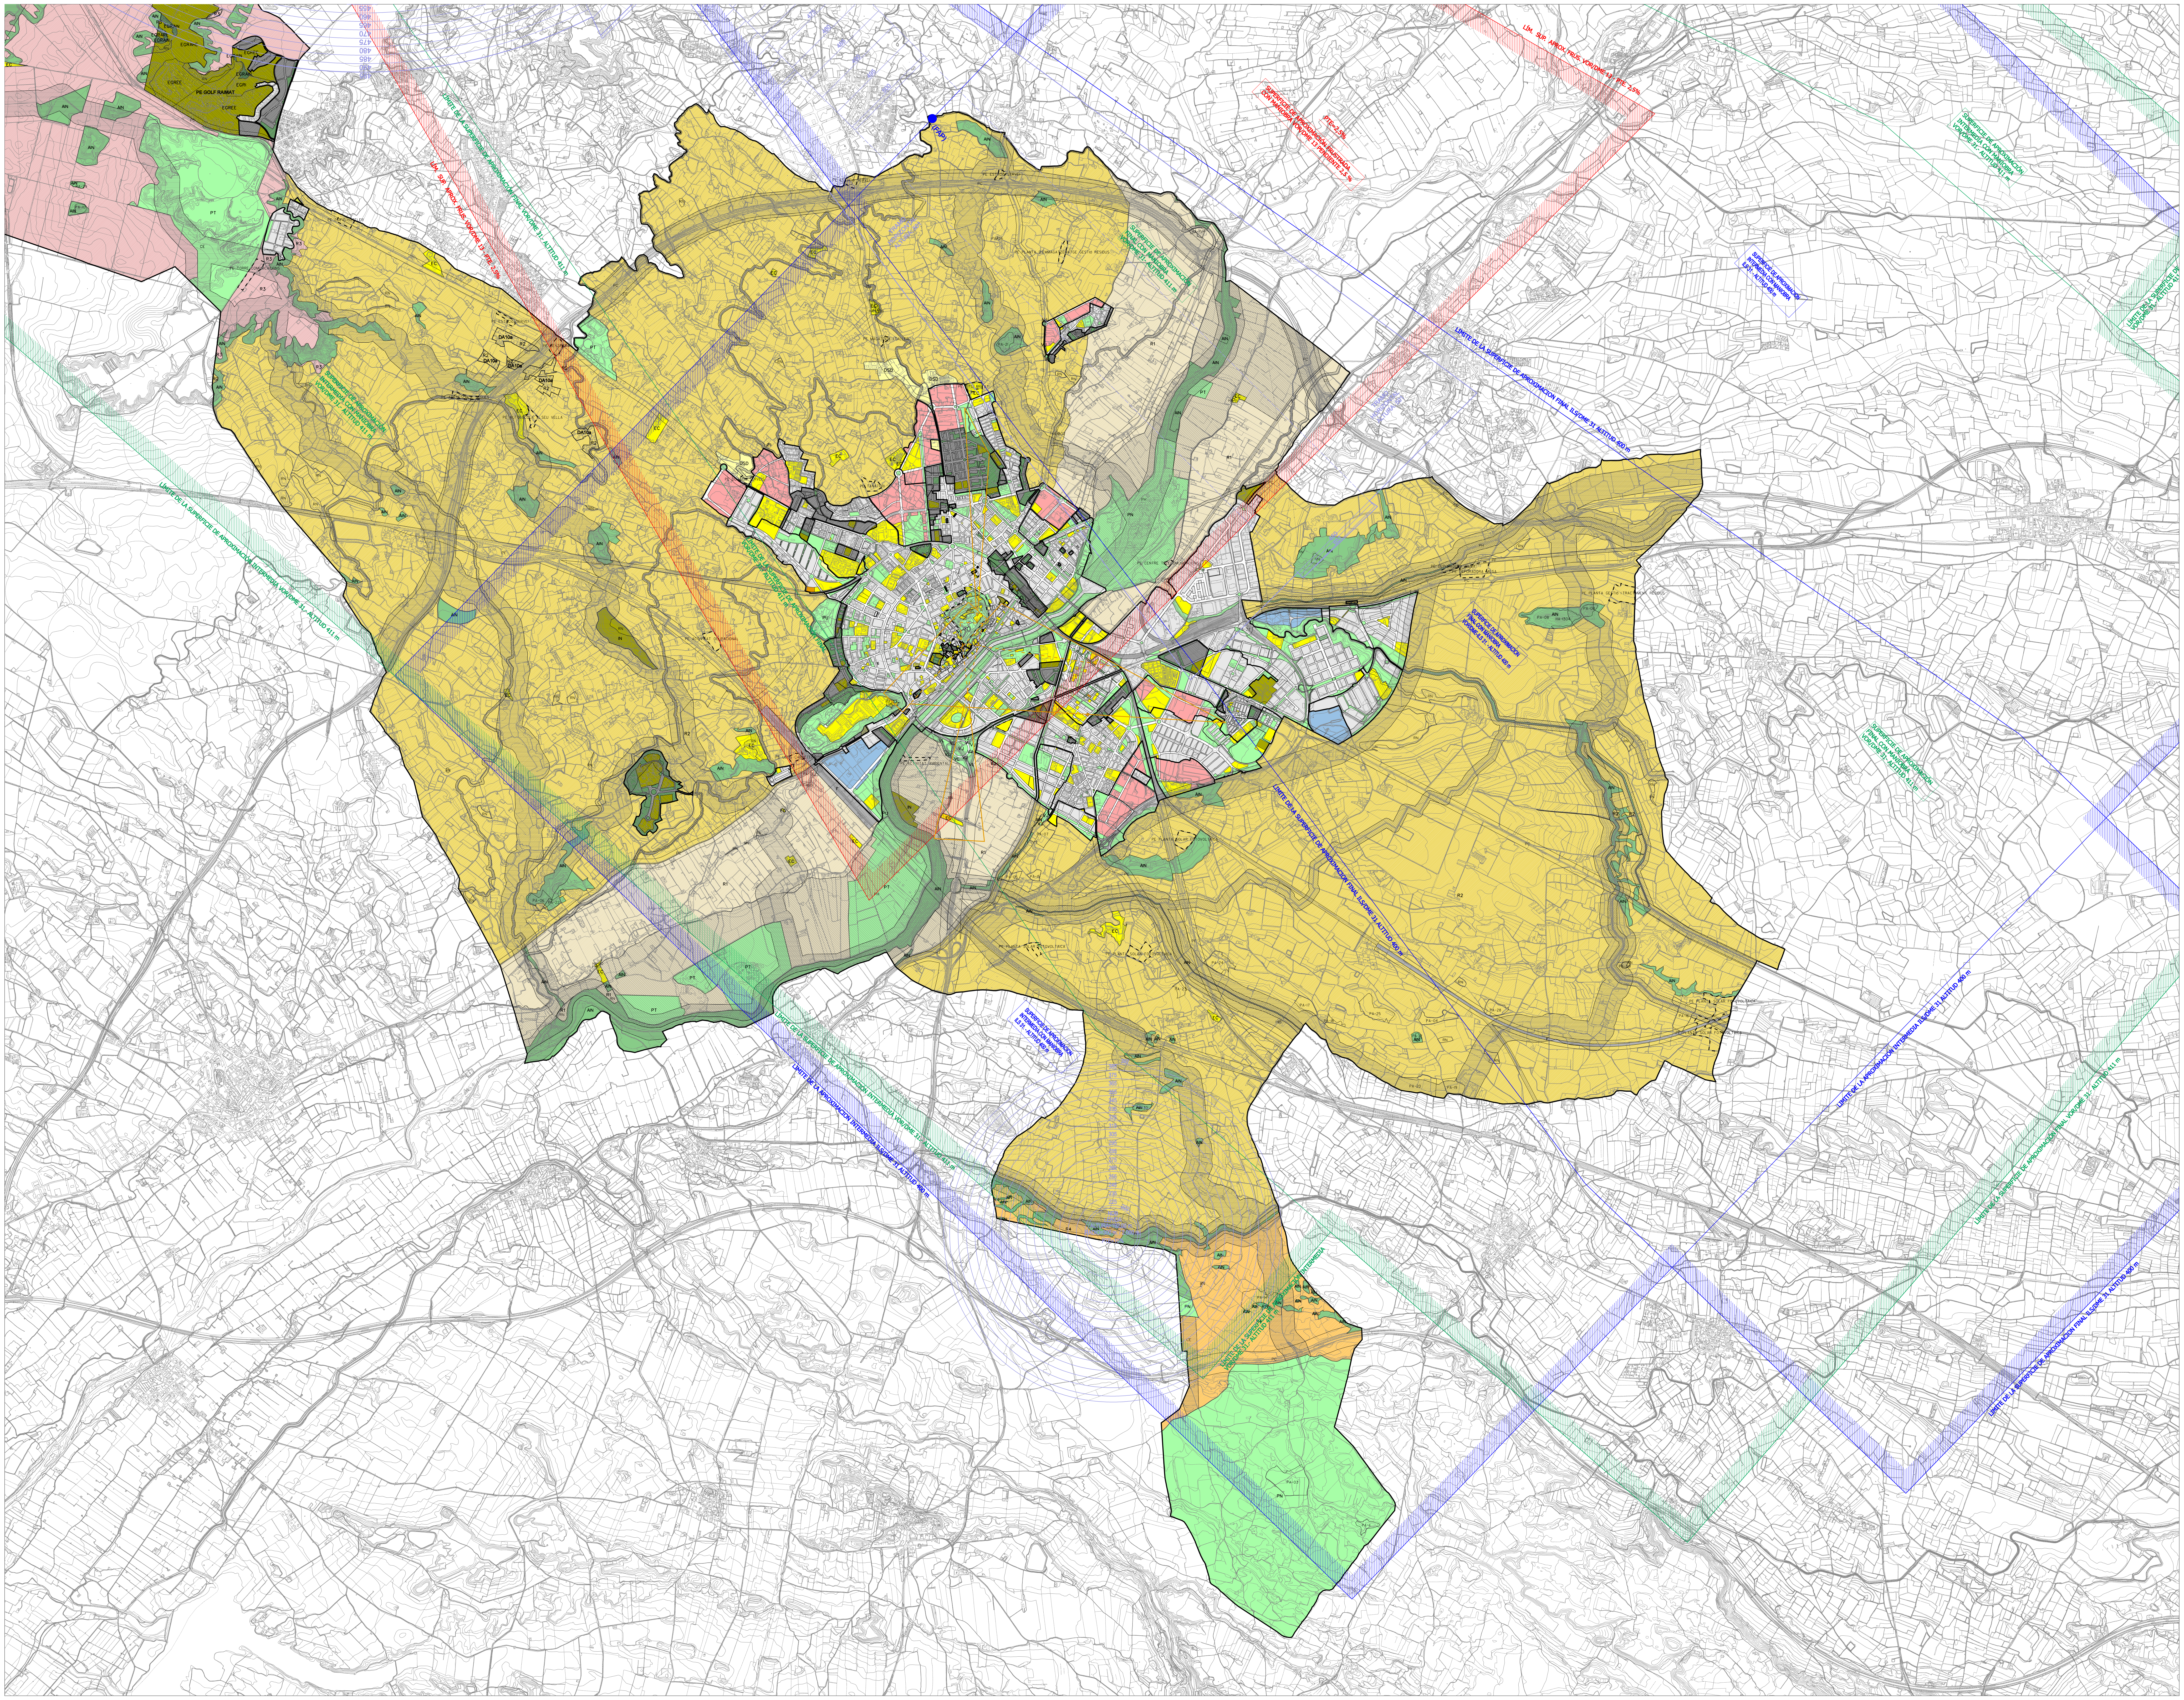
LÍMITE DE LA SUPERFICIE DE APROXIMACIÓN FINAL VOR/DME 31.- ALTITUD 411 m
LÍM. SUP. APROX. FRUS. VOR/DME 13 - PTE. 2,5%
SUPERFICIE DE APROXIMACIÓN FRUSTRADA CON MANIOBRA VOR/DME 13 PENDIENTE 2,5 %
PTE=2,5%
(FAP)
SUPERFICIE DE APROXIMACIÓN INTERMEDIA CON MANIOBRA VOR/DME 31.- ALTITUD 411 m
SUPERFICIE DE APROXIMACIÓN FINAL CON MANIOBRA VOR/DME 31.- ALTITUD 411 m
SUPERFICIE DE APROXIMACIÓN INTERMEDIA CON MANIOBRA ILS 31.- ALTITUD 400 m
SUPERFICIE DE APROXIMACIÓN FINAL CON MANIOBRA VOR/DME-ILS 31.- ALTITUD 400 m
LÍMITE DE LA SUPERFICIE DE APROXIMACIÓN FINAL ILS/DME 31 ALTITUD 400 m
LÍMITE DE LA SUPERFICIE DE APROXIMACIÓN INTERMEDIA VOR/DME 31.- ALTITUD 411 m
LÍMITE DE LA APROXIMACIÓN INTERMEDIA VOR/DME 31.- ALTITUD 411 m
LÍMITE DE LA APROXIMACIÓN INTERMEDIA ILS/DME 31 ALTITUD 400 m
LÍMITE DE LA SUPERFICIE DE APROXIMACIÓN FINAL VOR/DME 31.- ALTITUD 411 m
PE GOLF RAIMAT
PE TORRE COMUNICACIONS
PE ESTACIÓ SERVEI
PE AUTOESCOLA LA SEU VELLA
PE ACTIVITAT OCUPACIONAL
PE PLANTA D'EMMAGATZEMATGE GESTIÓ RESIDUS
PE MAGATZEM I TALLER
PE TANATORI
PE CENTRE TELECOMUNICACIONS
PE DEPURADORA MILSA
PE PLANTA GESTIÓ I TRACTAMENT RESIDUS
PE ACTIVITAT AMBIENTAL
PE PLANTA SOLAR FOTOVOLTAICA
AIN
PT
PN
CE
EC
DSD
DA10a
IN
R1
R2
R3
R4
RN
PA-03
PA-06
PA-08
HA-1304

Font:
Base topogràfica de Catalunya 1:5000 (BT-5M) v2.0.
Institut Cartogràfic de Catalunya.
Sistema de referència ED50. Data de vol: 2008

Document actualitzat en data 13-05-2013

0 2.500

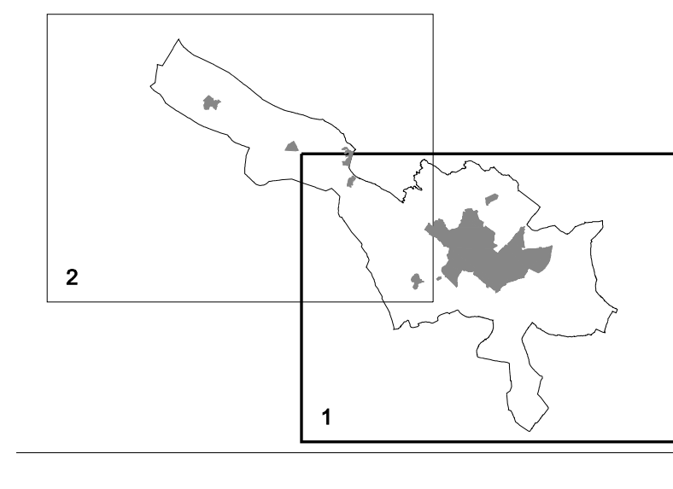

LLEGENDA

RÈGIM JURÍDIC DEL SÒL

—	Límit de sòl urbà
SU	Sòl urbà
SUR	Sòl urbanitzable
SNU	Sòl no urbanitzable

QUALIFICACIÓ URBANÍSTICA

SISTEMES

H	Hidrogràfic
IN	Infraestructures
F	Ferroviari
EC	Equipament comunitari
VB	Viari bàsic
VC	Eixos cívics i accessibilitat
VR	Camins rurals
VJ	Zones verdes o jardins
VU	Verds urbans o places
VE	Verds esportius
VL	Espais lliures linials
PN	Parcs d'interès natural
PT	Parcs territorials
PU	Parcs urbans
HD	Habitatge dotacional

ZONES

1H	Centre històric
1C	Centre comercial
1R	Renovació urbana
2R	Eixample residencial
2E	Edificació oberta
2F	Edificació oberta sense espais lliures privatius
3A	Urbana residencial
3B	Edificació suburbana tipus 1
3C	Edificació suburbana tipus 2
4A	Ordenació urbana unifamiliar
4B	Ordenació urbana volumètrica
4C	Ordenació urbana concentrada
4D	Ordenació urbana específica
4E	Ordenació urbana general
5A	Habitatge unifamiliar aïllat
5B	Habitatge unifamiliar tipus 1
5C	Habitatge unifamiliar tipus 2
5D	Habitatge unifamiliar tipus 3
5E	Unifamiliar tipus 4
6A	Industrial urbana
6B	Polígon industrial
7A	Planejament aprovat
8H	Hotelera
8U	Remodelació urbana
8T	Activitat terciària
8R	Remodelació industrial
9A	Ordenació especial tipus 1
9B	Ordenació especial tipus 2
9C	Ordenació especial tipus 3
10E	Edificació contínua tipus 1
10T	Edificació contínua tipus 2
10V	Rehabilitació urbana
11A	Nuclis urbans d'edificació aïllada
11C	Nuclis urbans d'edificació contínua
12A	Urbanització residencial tipus 1
12B	Urbanització residencial tipus 2
12C	Urbanització residencial tipus 3
12D	Urbanització residencial tipus 4
13A	Urbanització industrial
14A	Urbanització unifamiliar
15T	Activitats terciàries
15L	Activitats logístiques
AIN	Àrees d'interès natural
R1	Protecció agrícola
R2	Agrícola de regs antics
R3	Agrícola dels regs nous
R4	Agrícola de secans
DSA	Dotacions i serveis aparcaments
DSB	Estacions de serveis
DSD	Dotacions i serveis en els eixos viaris

Exemples de nomenclatura de planejament derivat:

P2815L: Pla parcial del sector SUR 28, que dóna a la finca la qualificació de 15L.
E609A: Pla especial de l'àmbit del polígon d'actuació urbanística ua 29, que qualifica la finca com a 9A.
M772E: Pla de millora urbana del carrer Segrià, que qualifica la parcel·la de 2E.

PROTECCIONS URBANÍSTIQUES

INFRASTRUCTURES

PC	Protecció carreteres
PF	Protecció ferrocarril
PH	Protecció hidràulica

Servituds aeronàutiques:

- Servitud radioelèctriques i aeròdroms
- Aproximació DME/VOR 13
- Aproximació DME/VOR 31
- Aproximació DME/ILS 31

MEDI AMBIENT

CE	Corredors ecològics
RN	Reservoris naturals

PATRIMONI

PA	Protecció arqueològica
HA-5	Elements catalogats
I-4	Elements inventariats

PAISATGE URBÀ

- Visuals

PLANEJAMENT I GESTIÓ

PP	Sector de pla parcial
PE	Sector de pla especial
PA	Polígon d'actuació
UA	Unitat d'actuació
UE	Unitat d'execució

CONDICIONS D'EDIFICACIÓ

3P16	Nombre de plantes i profunditat edificable màxima
3PT	Nombre de plantes i profunditat edificable en la totalitat
3PA16	Nombre de plantes, altell i profunditat edificable màxima
9P15R27	Nombre de plantes, profunditat edificable màxima i alçada rígida

LA PAERIA

Ajuntament de Lleida

MODIFICACIÓ PUNTUAL DEL PLA GENERAL D'ORDENACIÓ URBANA DE LLEIDA PER A LA INCORPORACIÓ DE LES SERVITUDS AERONÀUTIQUES DE L'AEROPORT DE LLEIDA - ALGUAIRE

ESTRUCTURA GENERAL URBANÍSTICA

Escala 1/ 25.000

SERVEIS D'URBANISME, MEDI AMBIENT, MOBILITAT I TERRITORI

1

FEBRER 2015